

(出水中学校)




凡 例	
φ 800未満	
φ 800以上	
今 回 対 象 外 路 線	

湖東浄化ポンプ場

江津ポンプ場

位 置 図			
令和 6 年度			
委 託 名	都市計画事業		
	東部汚水40号幹線及び枝線外管渠調査業務委託（第4405号）		
履行場所	熊本市	中央区	出水5丁目 外地内

件 名	令和 6 年度 都市計画事業 東部污水40号幹線及び枝線外 管渠調査業務委託（第4405号）				
工事場所	熊本市中央区出水 5 丁目 外内地				
図面名称	位置図 (1) (出水中学校)				
図面番号	1	縮尺	-		
決裁区分					
市町村名	熊 本 市				
コンサル名					

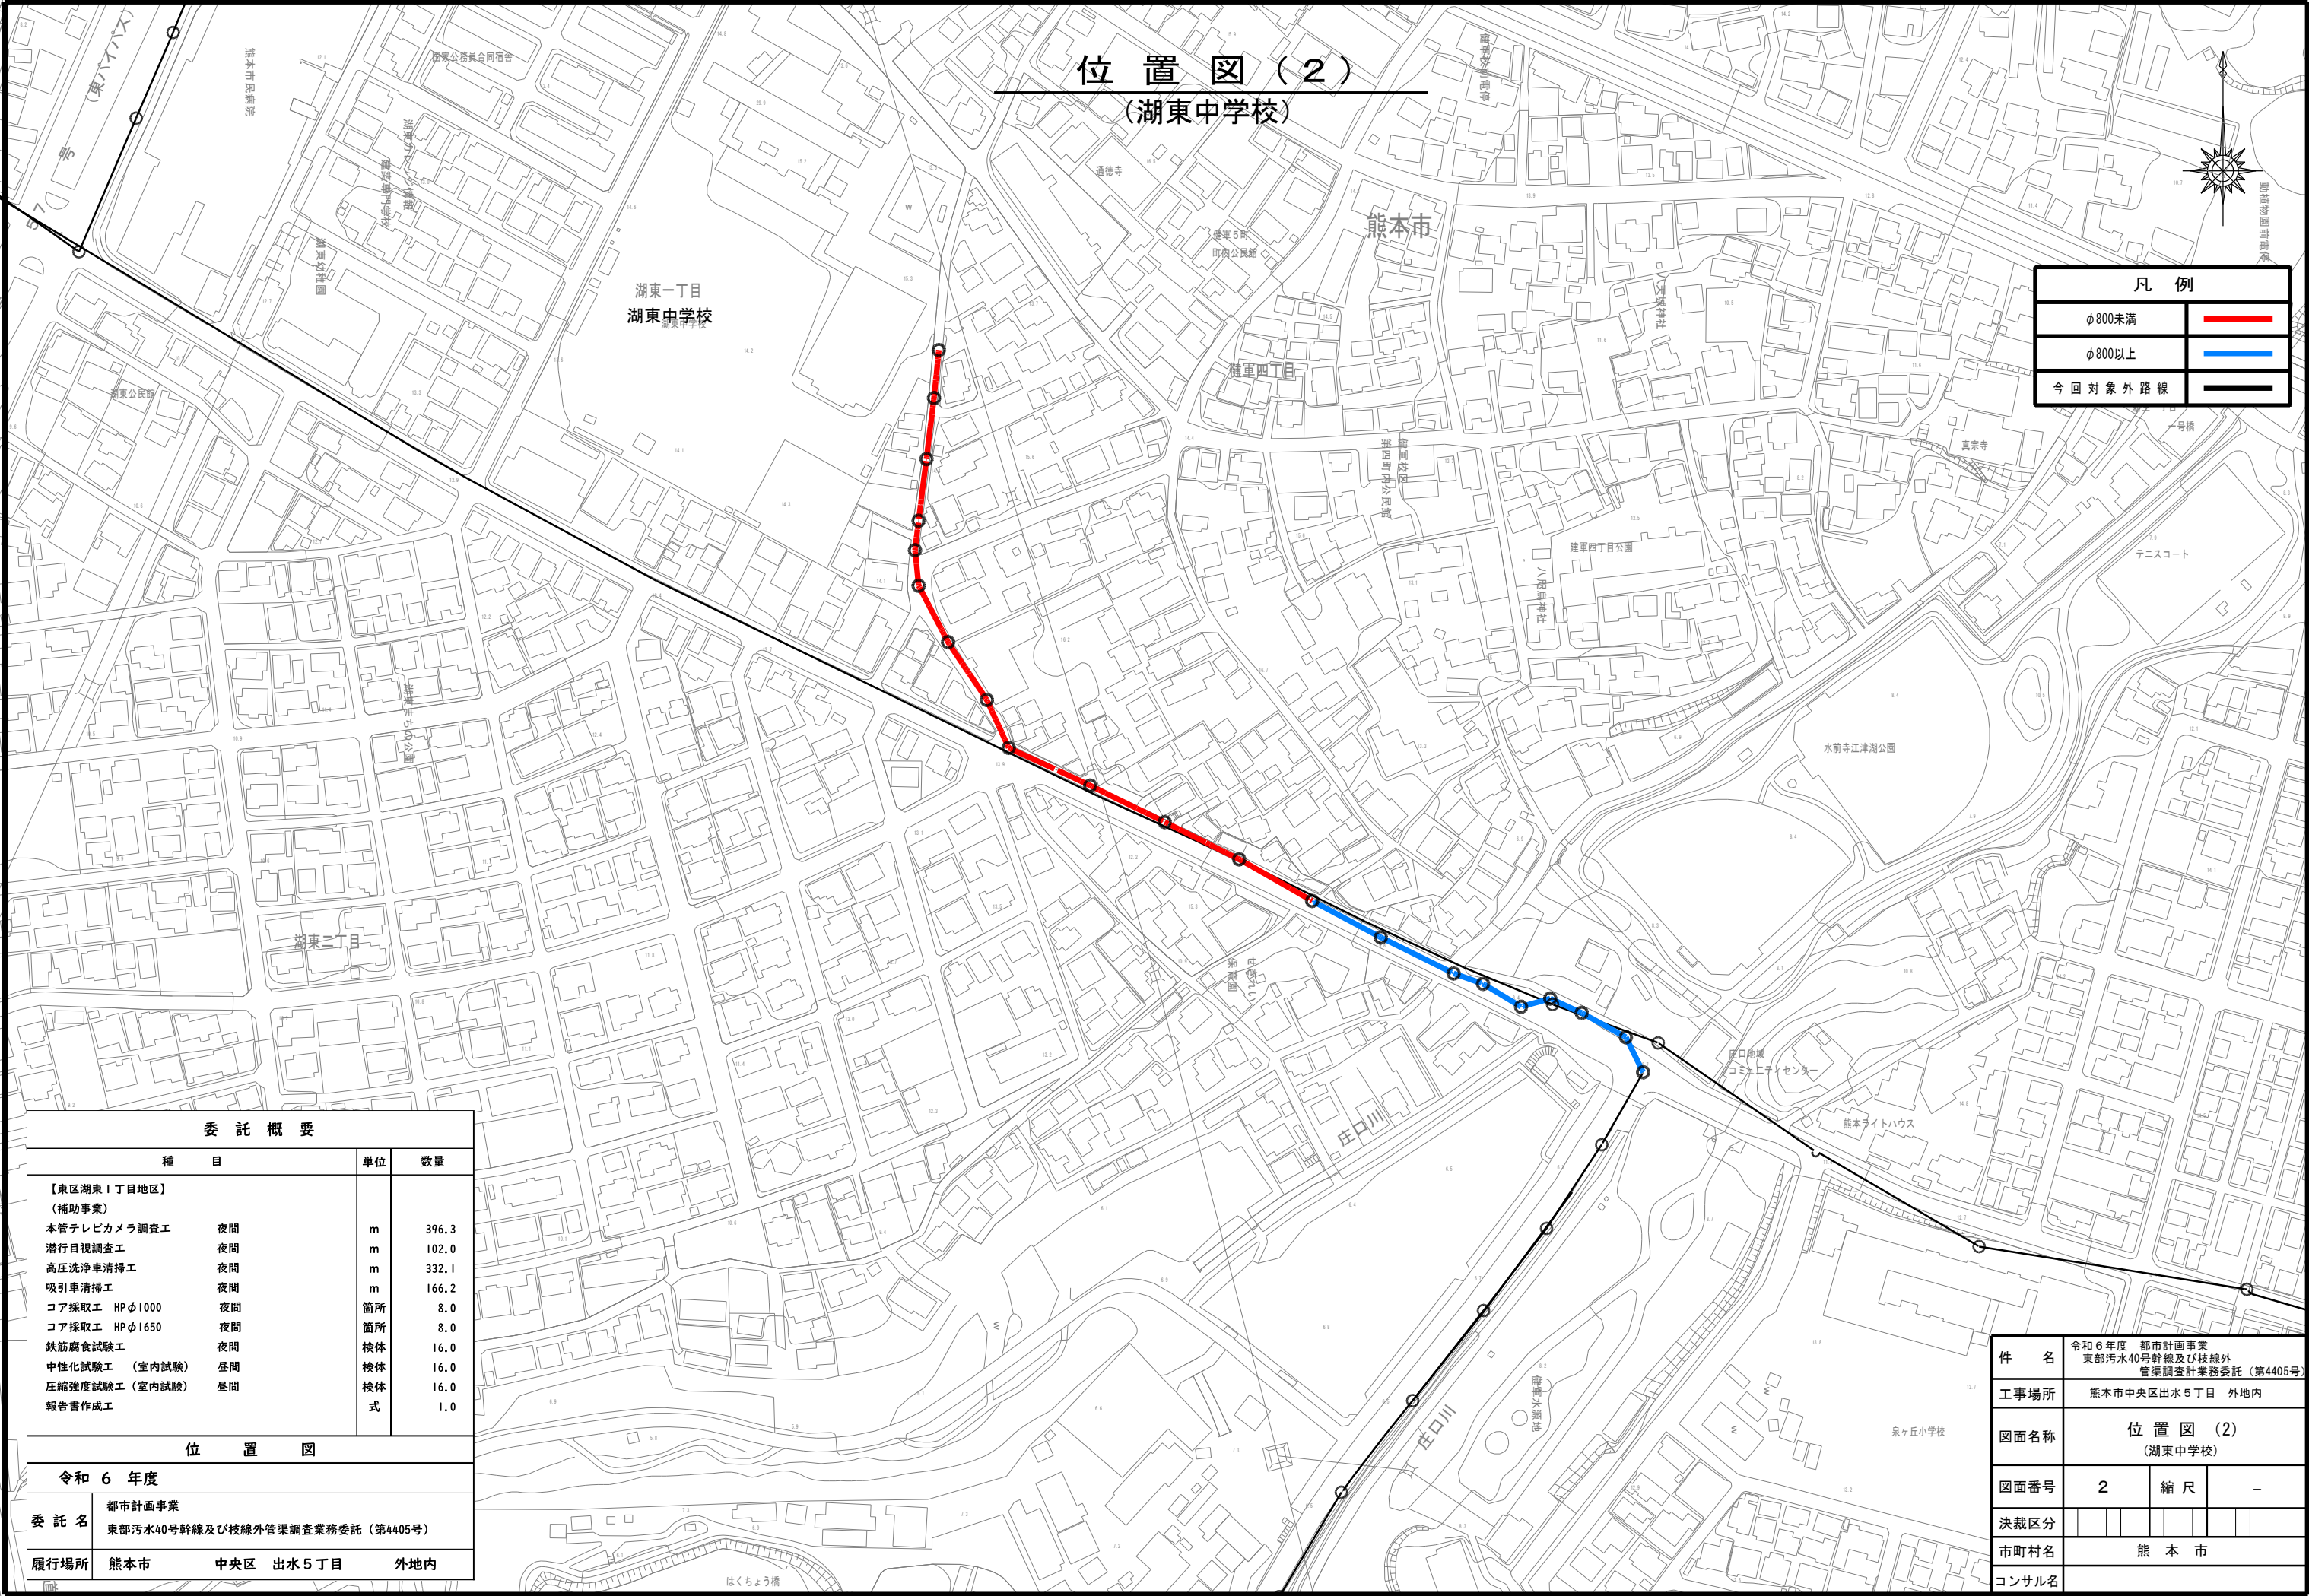

位置図(2)
(湖東中学校)



凡 例	
φ800未満	—
φ800以上	—
今回対象外路線	—

委 託 概 要			
種 目		単位	数量
【東区湖東1丁目地区】 (補助事業)			
本管テレビカメラ調査工	夜間	m	396.3
潜行目視調査工	夜間	m	102.0
高圧洗浄車清掃工	夜間	m	332.1
吸引車清掃工	夜間	m	166.2
コア採取工 HPφ1000	夜間	箇所	8.0
コア採取工 HPφ1650	夜間	箇所	8.0
鉄筋腐食試験工	夜間	検体	16.0
中性化試験工 (室内試験)	昼間	検体	16.0
圧縮強度試験工 (室内試験)	昼間	検体	16.0
報告書作成工		式	1.0

位 置 図			
令和 6 年度			
委 託 名	都市計画事業 東部汚水40号幹線及び枝線外管渠調査業務委託 (第4405号)		
履行場所	熊本市	中央区 出水5丁目	外地内

件 名	令和6年度 都市計画事業 東部汚水40号幹線及び枝線外 管渠調査計業務委託 (第4405号)		
工事場所	熊本市中央区出水5丁目 外地内		
図面名称	位置図(2) (湖東中学校)		
図面番号	2	縮 尺	-
決裁区分			
市町村名	熊 本 市		
コンサル名			