

凡例

: 送信機

⊗


: キースイッチ

①

: 人感センサー（赤外線）

◎

: 人感センサー（マグネット）

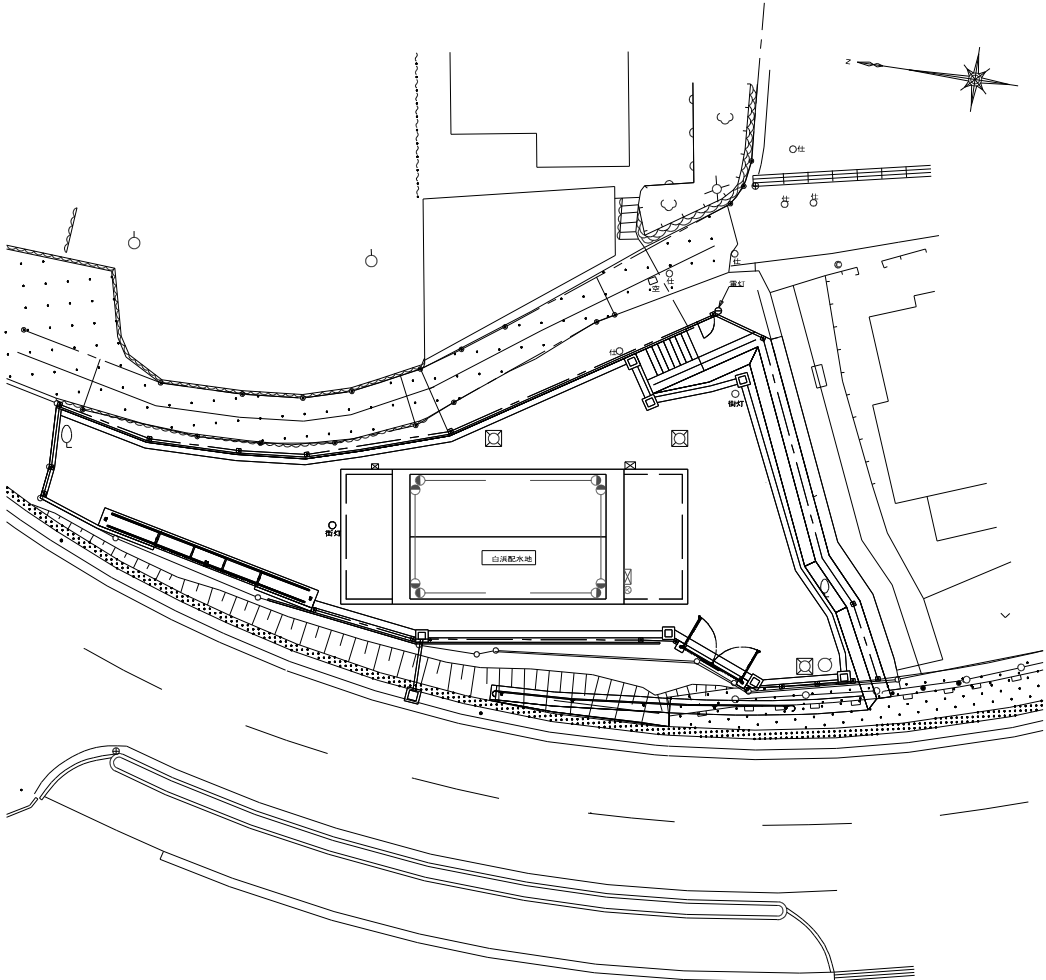

白浜配水池平面図 (S=1/300)

注記
1. 図面は参考図とし、詳細は承認図により決定する。

白浜配水池警備業務委託		
白浜配水池警備設備平面図	縮尺	内配
熊本市上下水道局 水運用課	図面番号	1/1
		令和7年 1月