


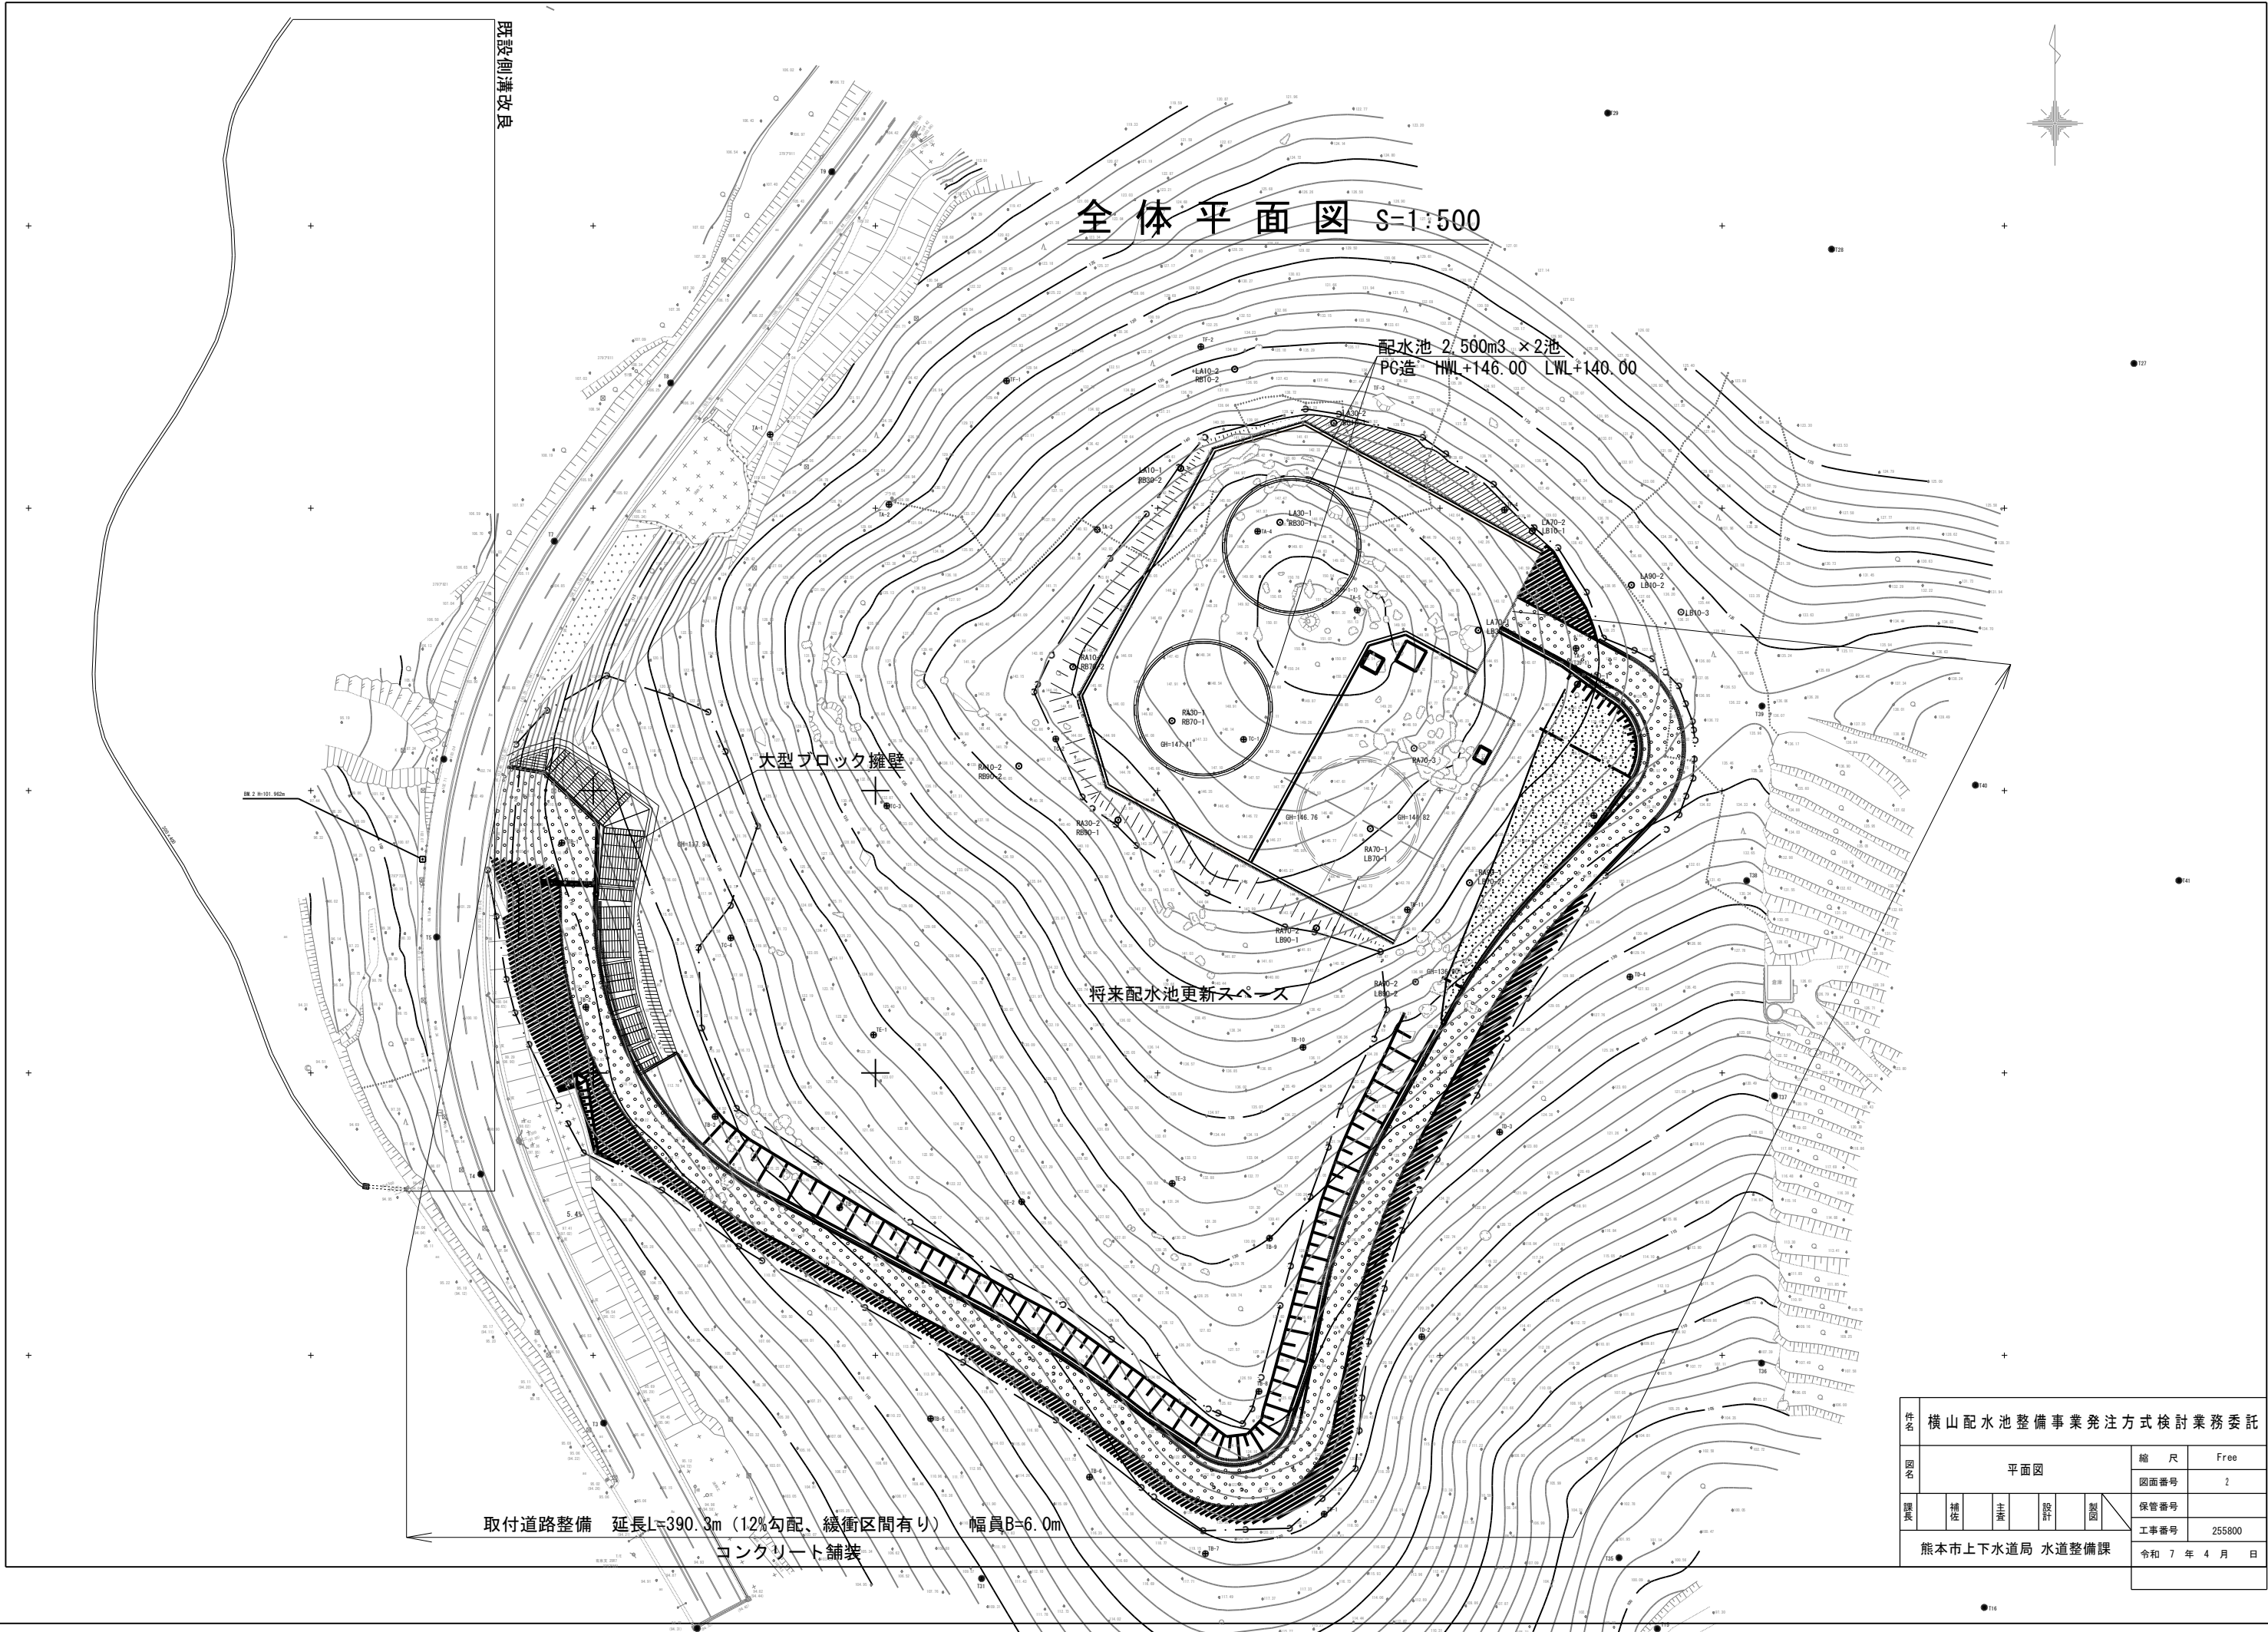

全体平面図 S=1:500

配水池 2,500m3 x 2池
PC造 HWL+146.00 LWL+140.00

大型ブロック擁壁

将来配水池更新スペース

取付道路整備 延長L=390.3m (12%勾配、緩衝区間有り) 幅員B=6.0m

コンクリート舗装

件名	横山配水池整備事業発注方式検討業務委託				
図名	平面図			縮尺	Free
				図面番号	2
課長	補佐	主査	設計	製図	保管番号
					工事番号 255800
熊本市上下水道局 水道整備課					令和 7 年 4 月 日