


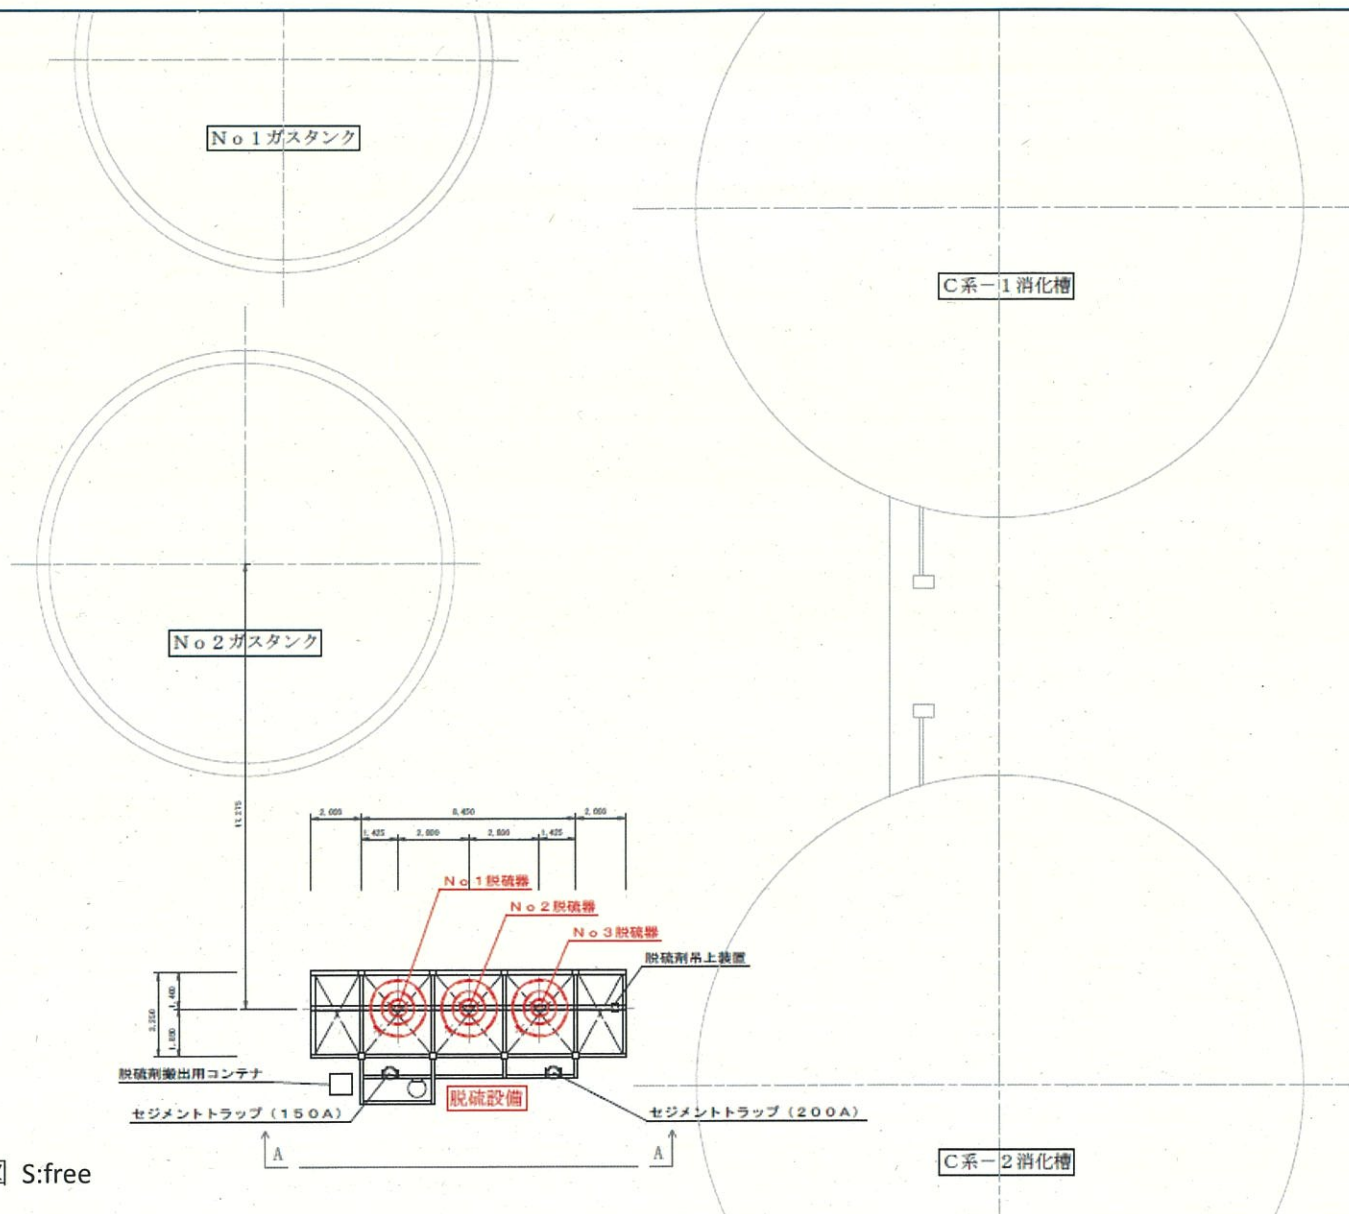

平面図 S:free

委託名称	中部浄化センター 脱硫塔脱硫剤交換業務委託		
委託場所	熊本市西区蓮台寺5丁目7番2号		
図面名称	平面図		
図面番号	2/3	縮尺	free