


配置図 S: free

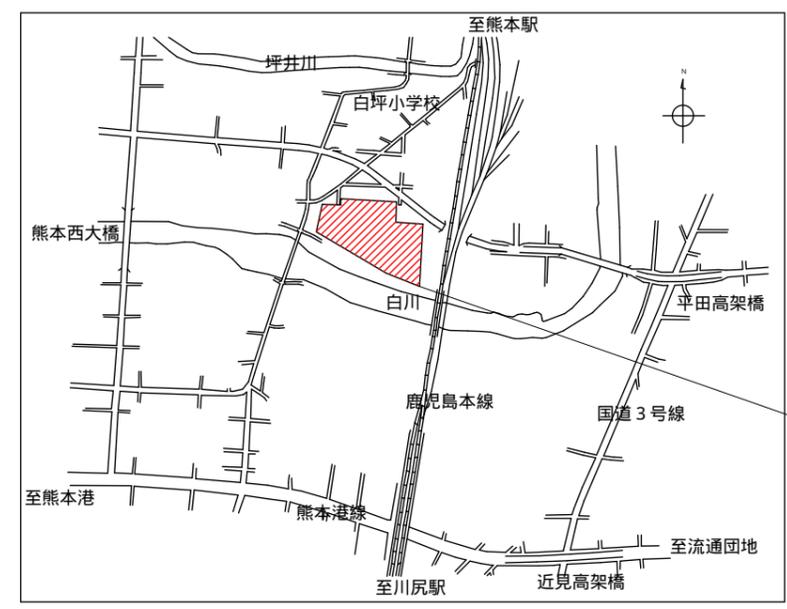


位置図 S: free

履行場所：中部浄化センター  
 (熊本市西区蓮台寺5丁目7番2号)


▨: 今回対象設備

委託件名	中部浄化センターC消化槽浚渫業務委託		
履行場所	熊本市西区蓮台寺5丁目7番2号		
図面名称	中部浄化センター位置図, 配置図		
図面番号	1	縮尺	free

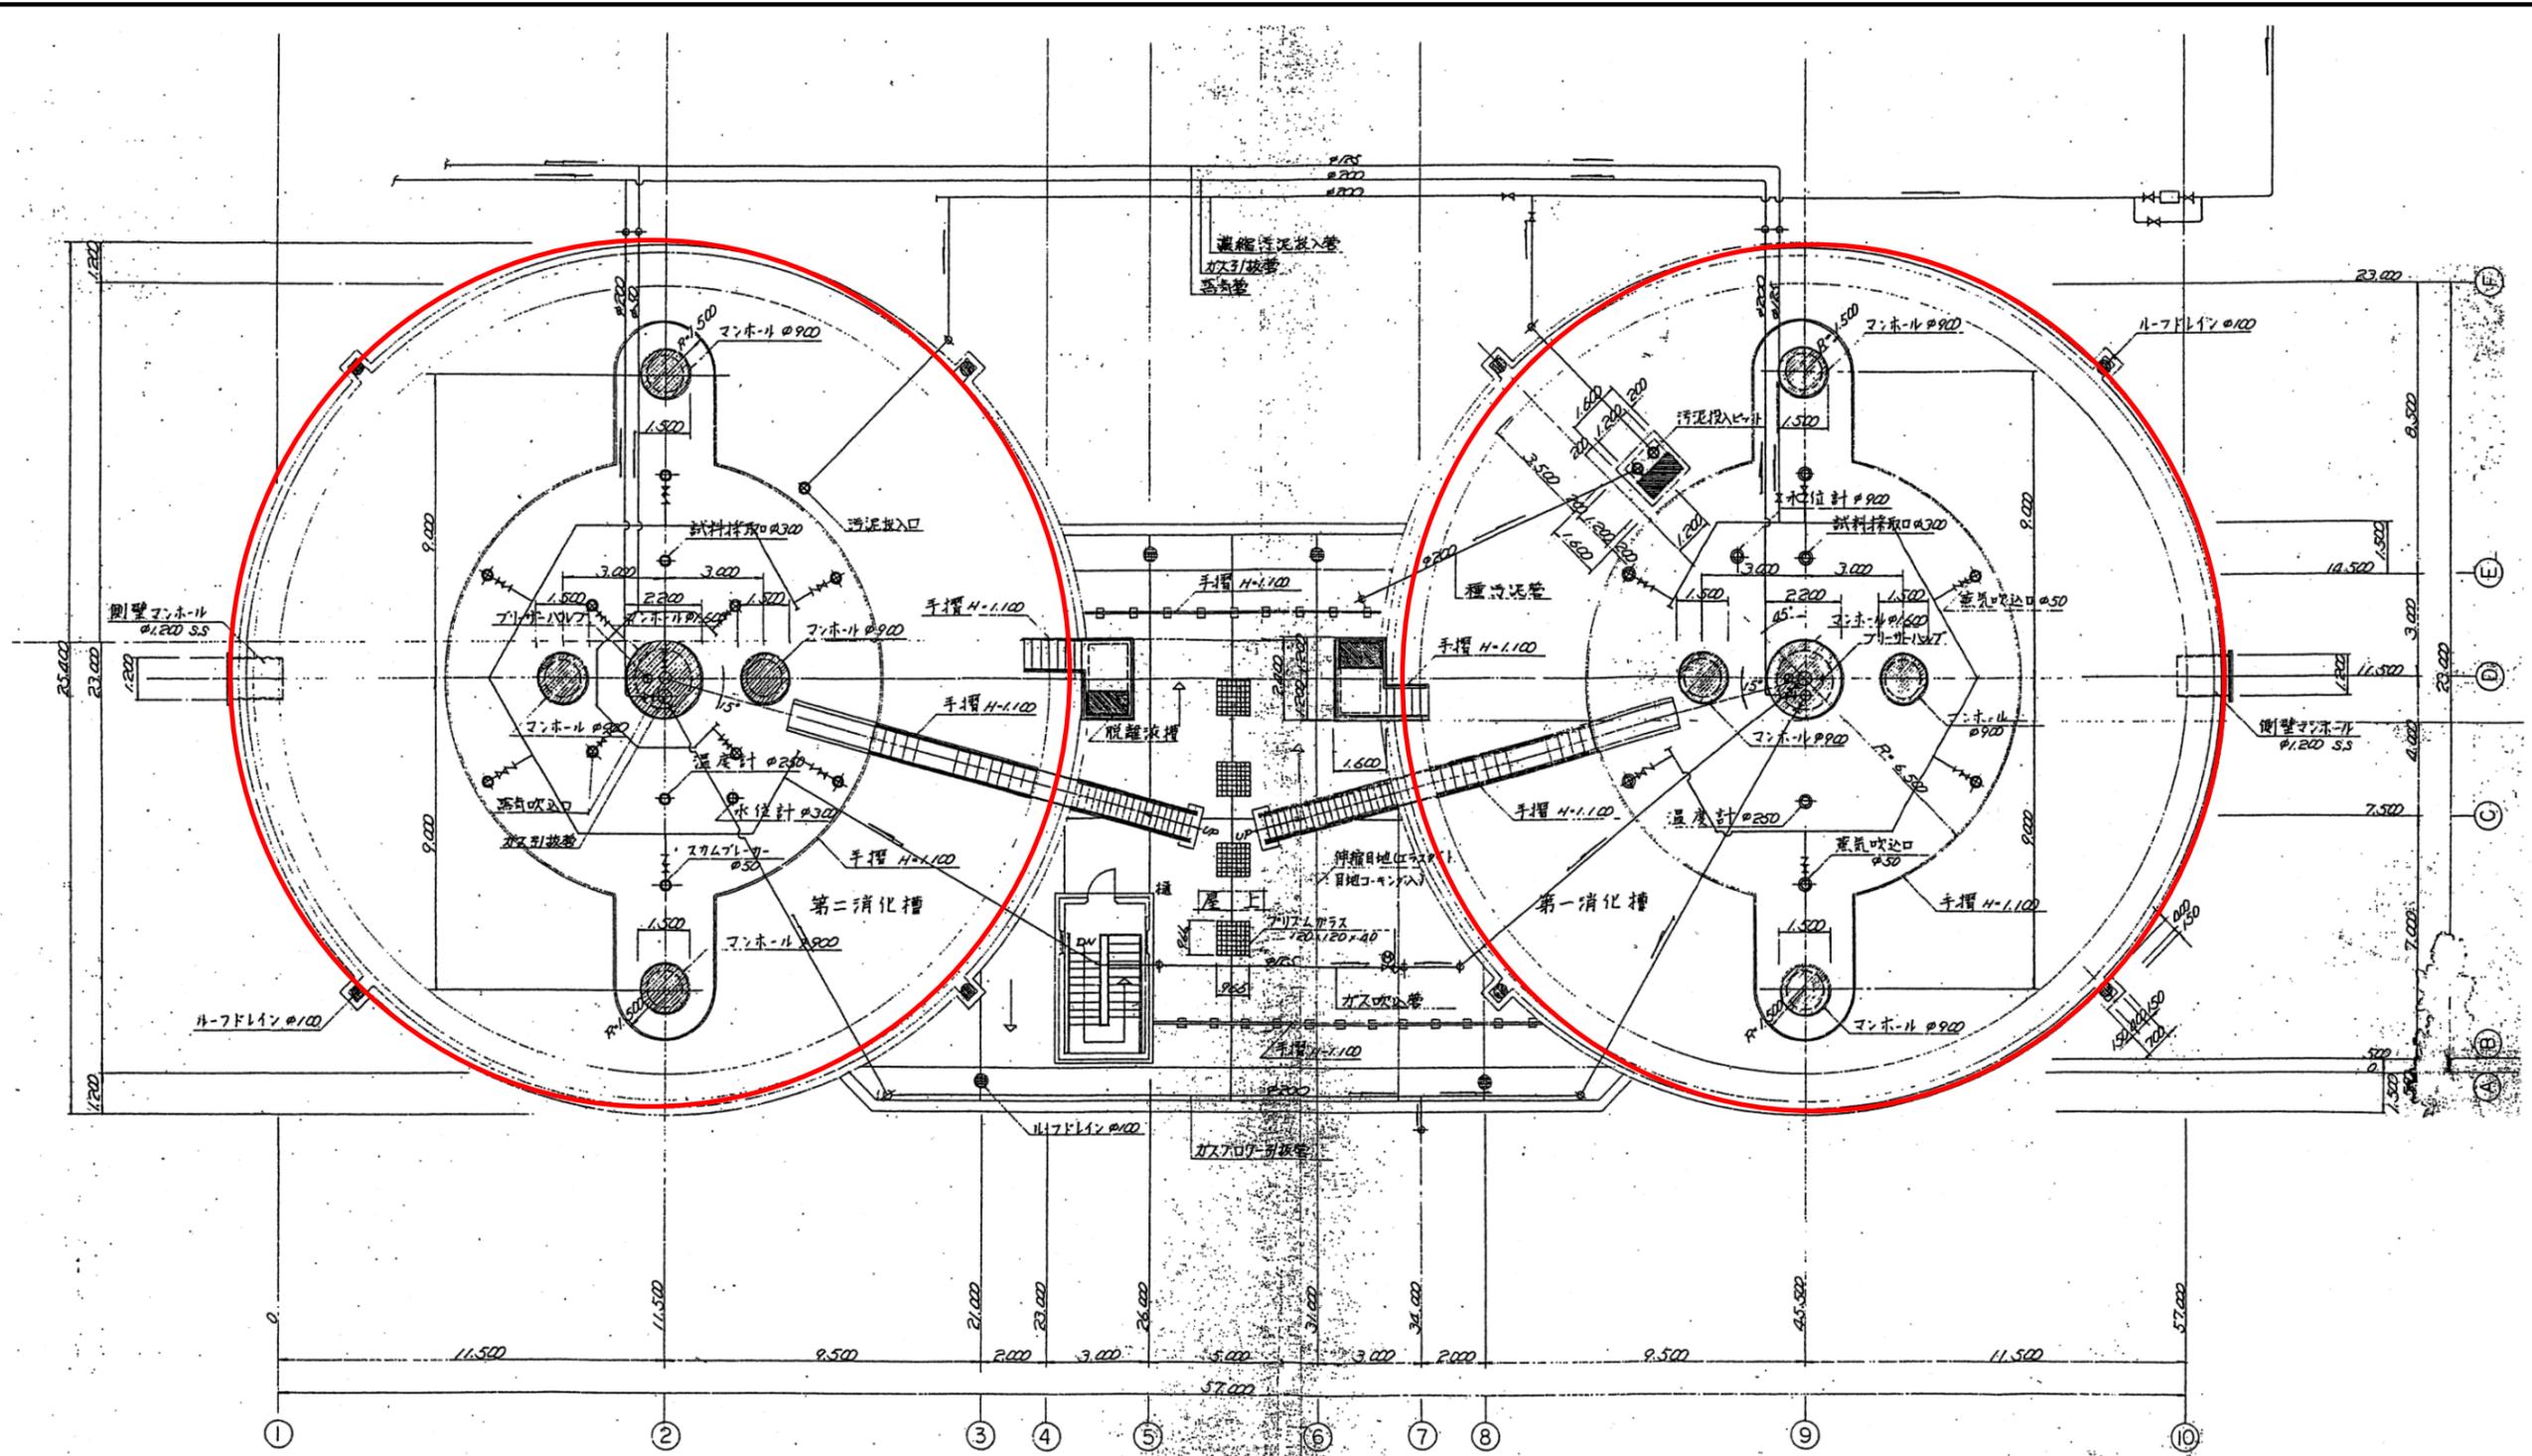

○ : 今回対象設備

委託件名	中部浄化センターC消化槽浚渫業務委託		
履行場所	熊本市西区蓮台寺五丁目7番2号		
図面名称	C消化槽平面図		
図面番号	2	縮尺	free

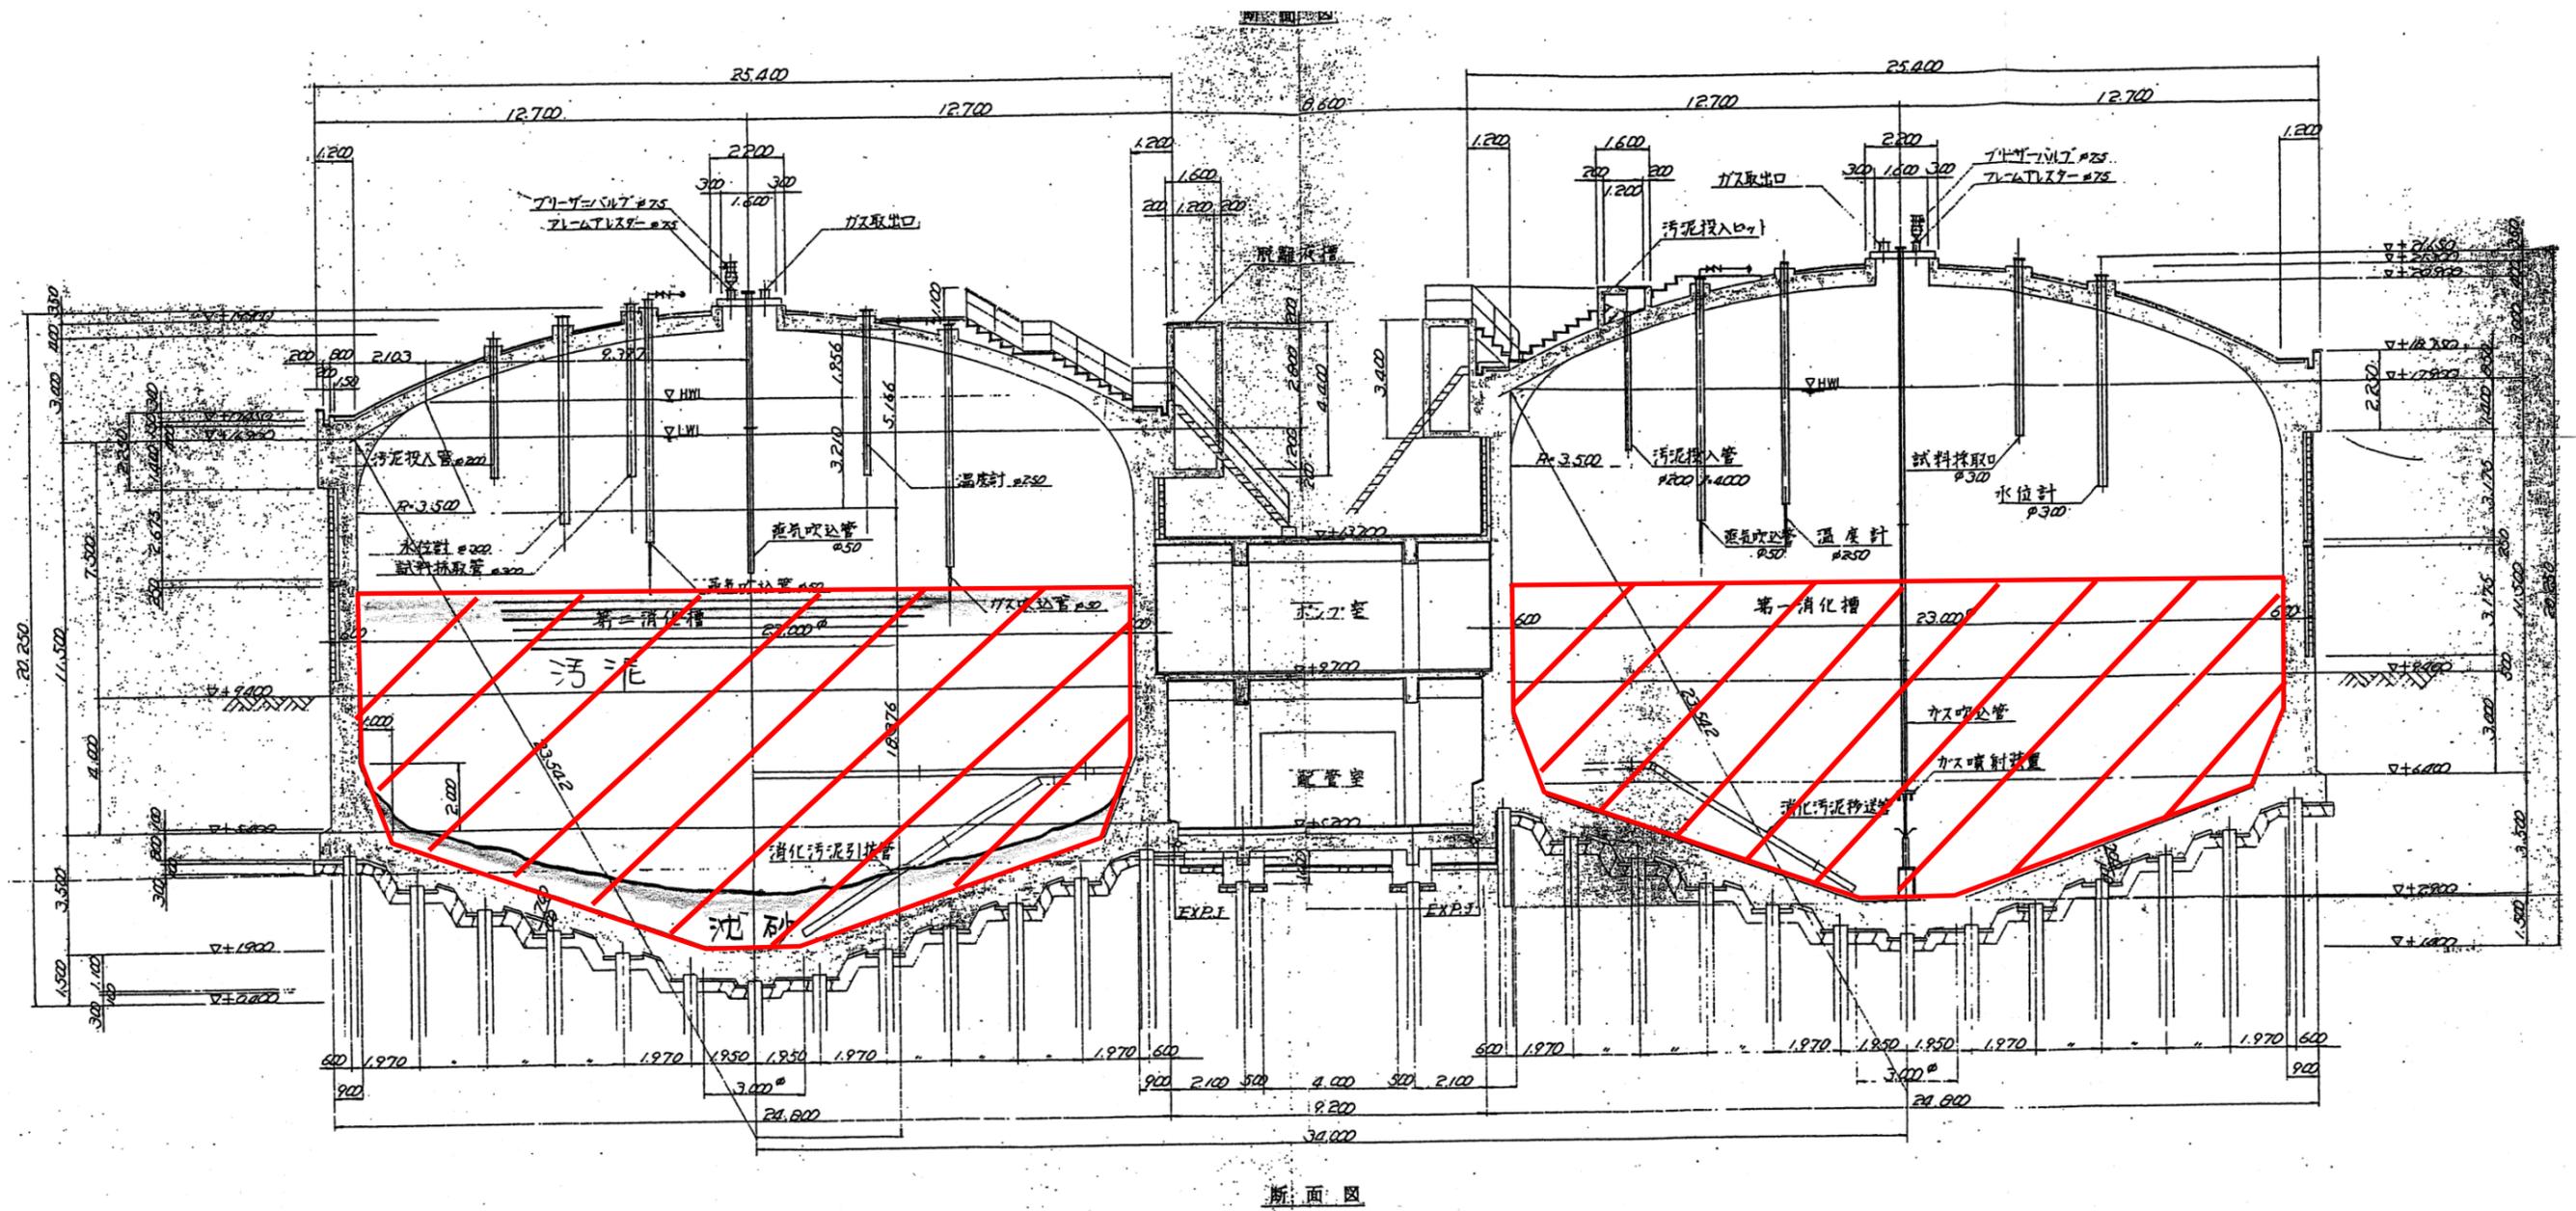


断面図

参考数量  
 上部汚泥 2400m<sup>3</sup>/槽  
 下部汚泥 900m<sup>3</sup>/槽  
 し渣・沈砂等 400m<sup>3</sup>/槽

 : 今回対象範囲

委託件名	中部浄化センターC消化槽浚渫業務委託		
履行場所	熊本市西区蓮台寺五丁目7番2号		
図面名称	C消化槽断面図		
図面番号	3	縮尺	free

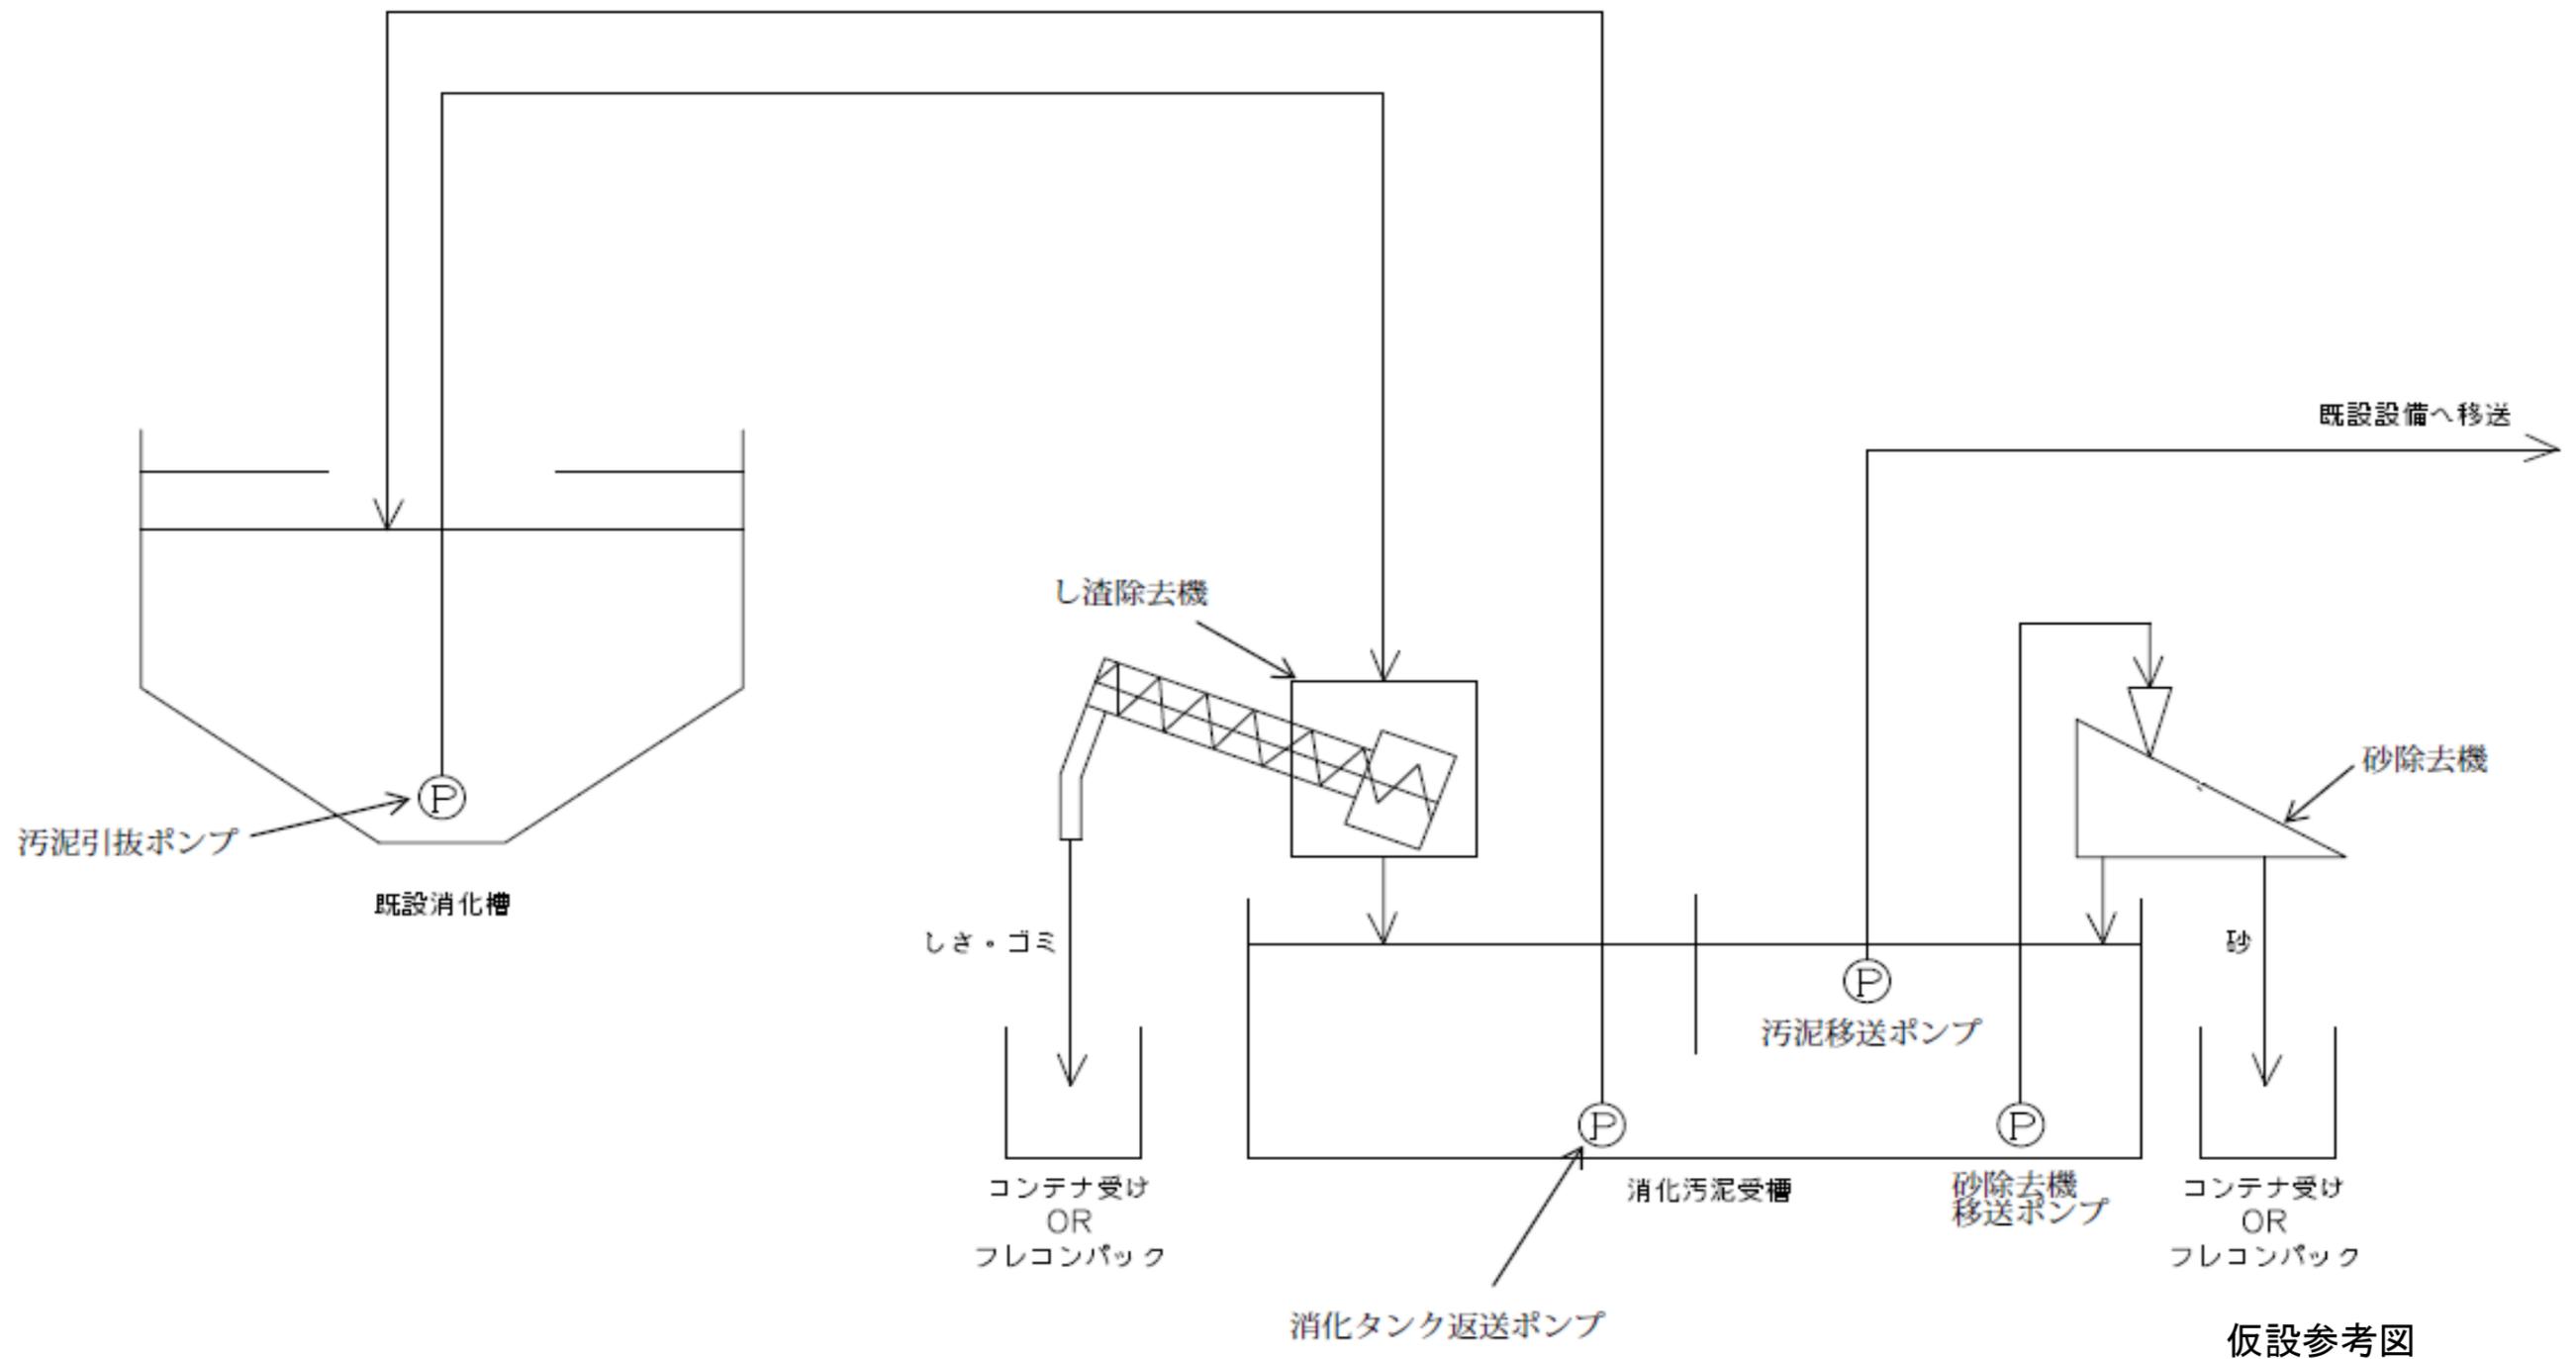

仮設参考図

委託件名	中部浄化センターC消化槽浚渫業務委託		
履行場所	熊本市西区蓮台寺五丁目7番2号		
図面名称	仮設参考図		
図面番号	4	縮尺	free