




中部浄化センター全体配置図

 


は前処理運転管理業務範囲を示す。

中部浄化センター全体配置図
(前処理清掃箇所)

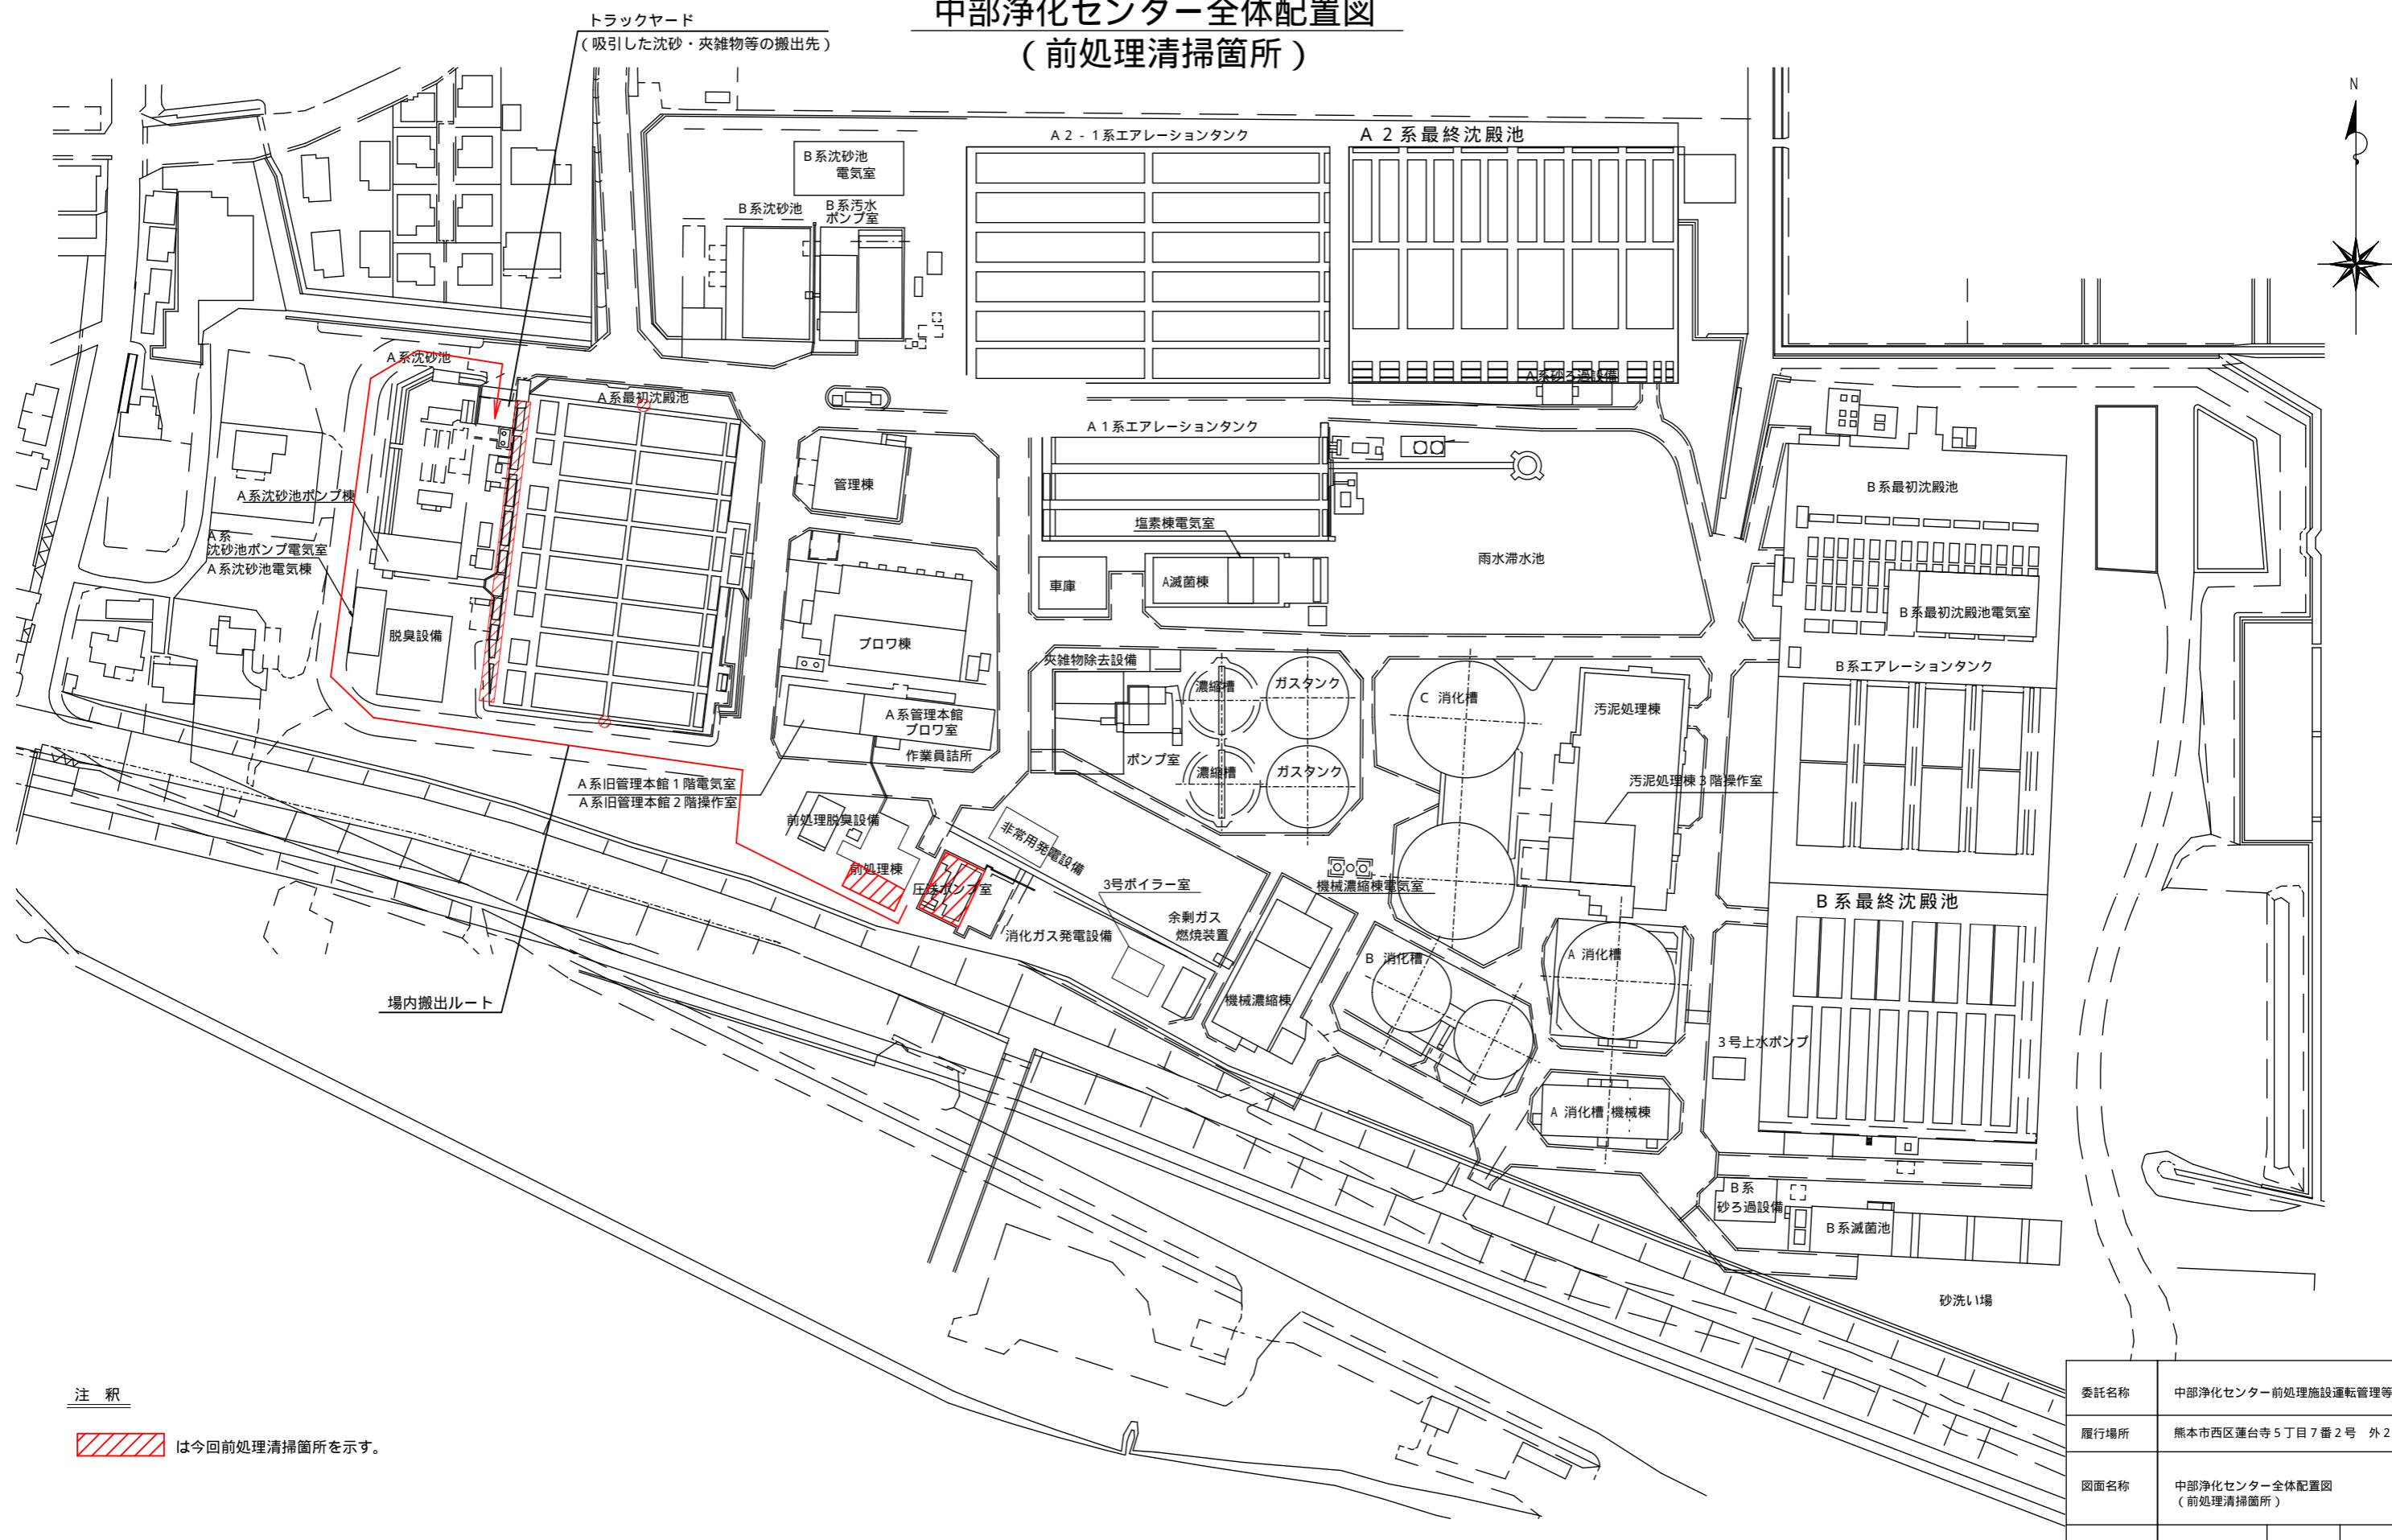


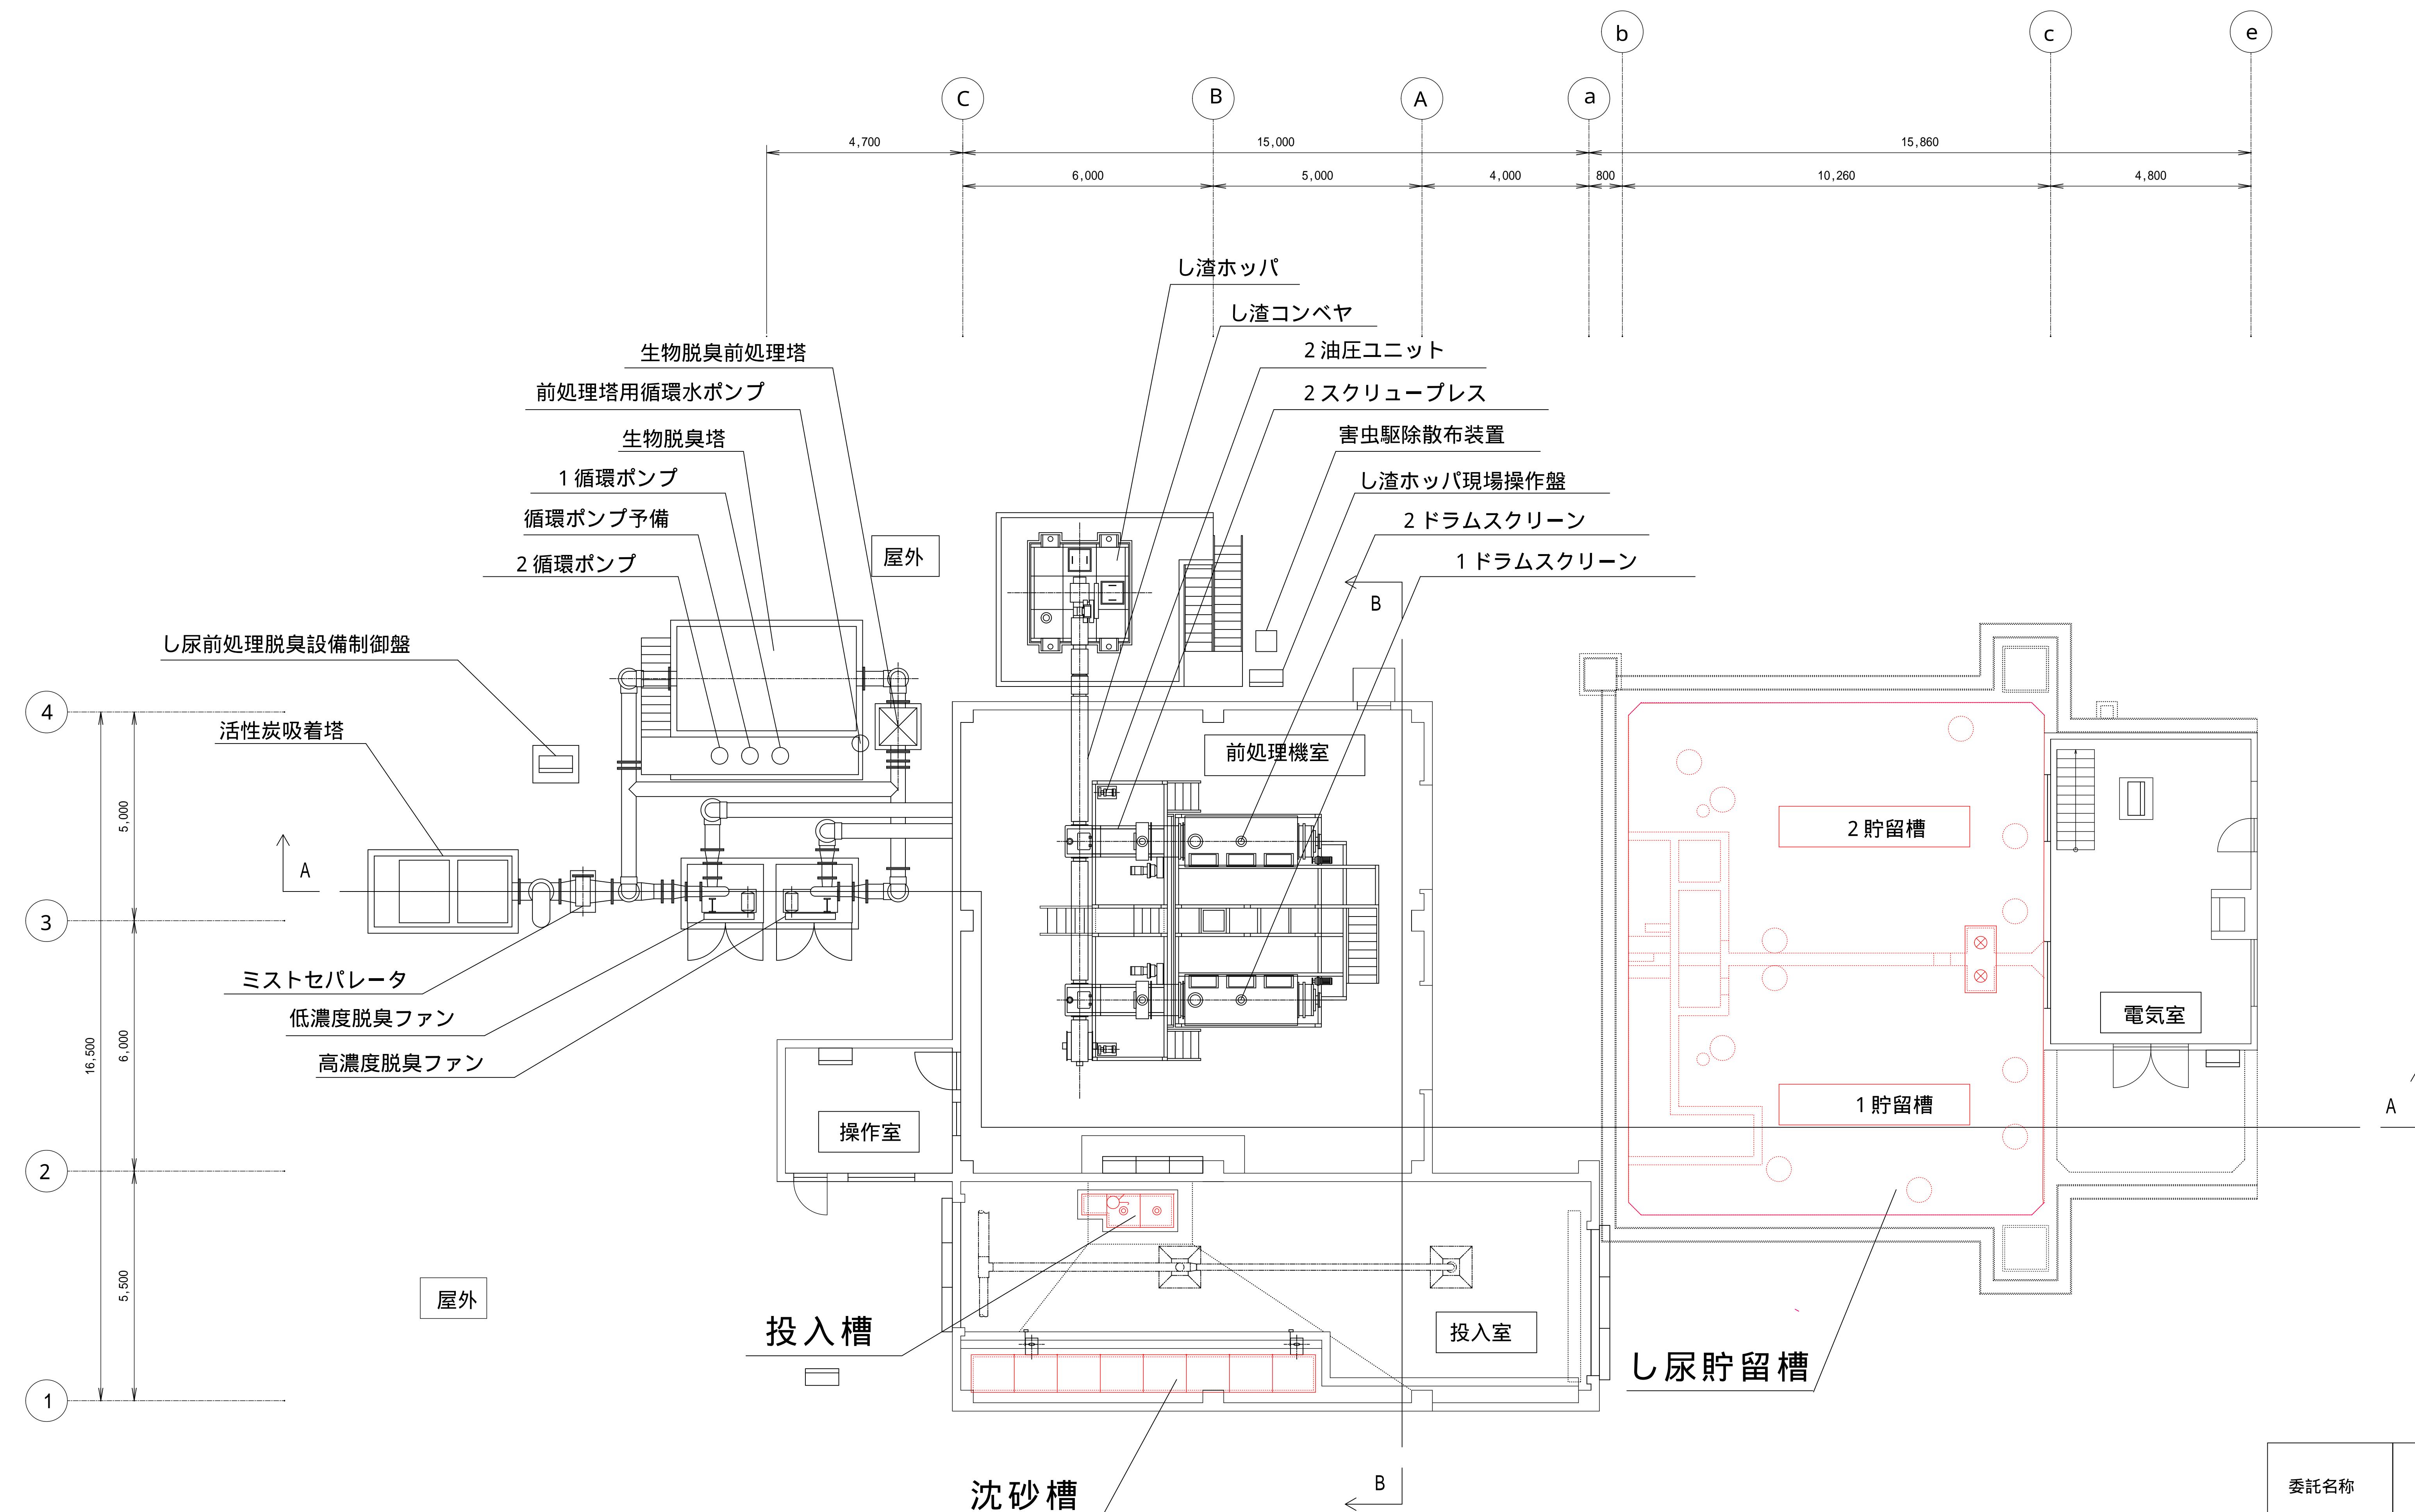

委託名称	中部浄化センター前処理施設運転管理等業務委託		
履行場所	熊本市西区蓮台寺5丁目7番2号 外2箇所		
図面名称	前処理清掃箇所平面図		
図面番号	3	縮尺	NONE
熊本市上下水道局維持管理部 水再生課中部浄化センター			

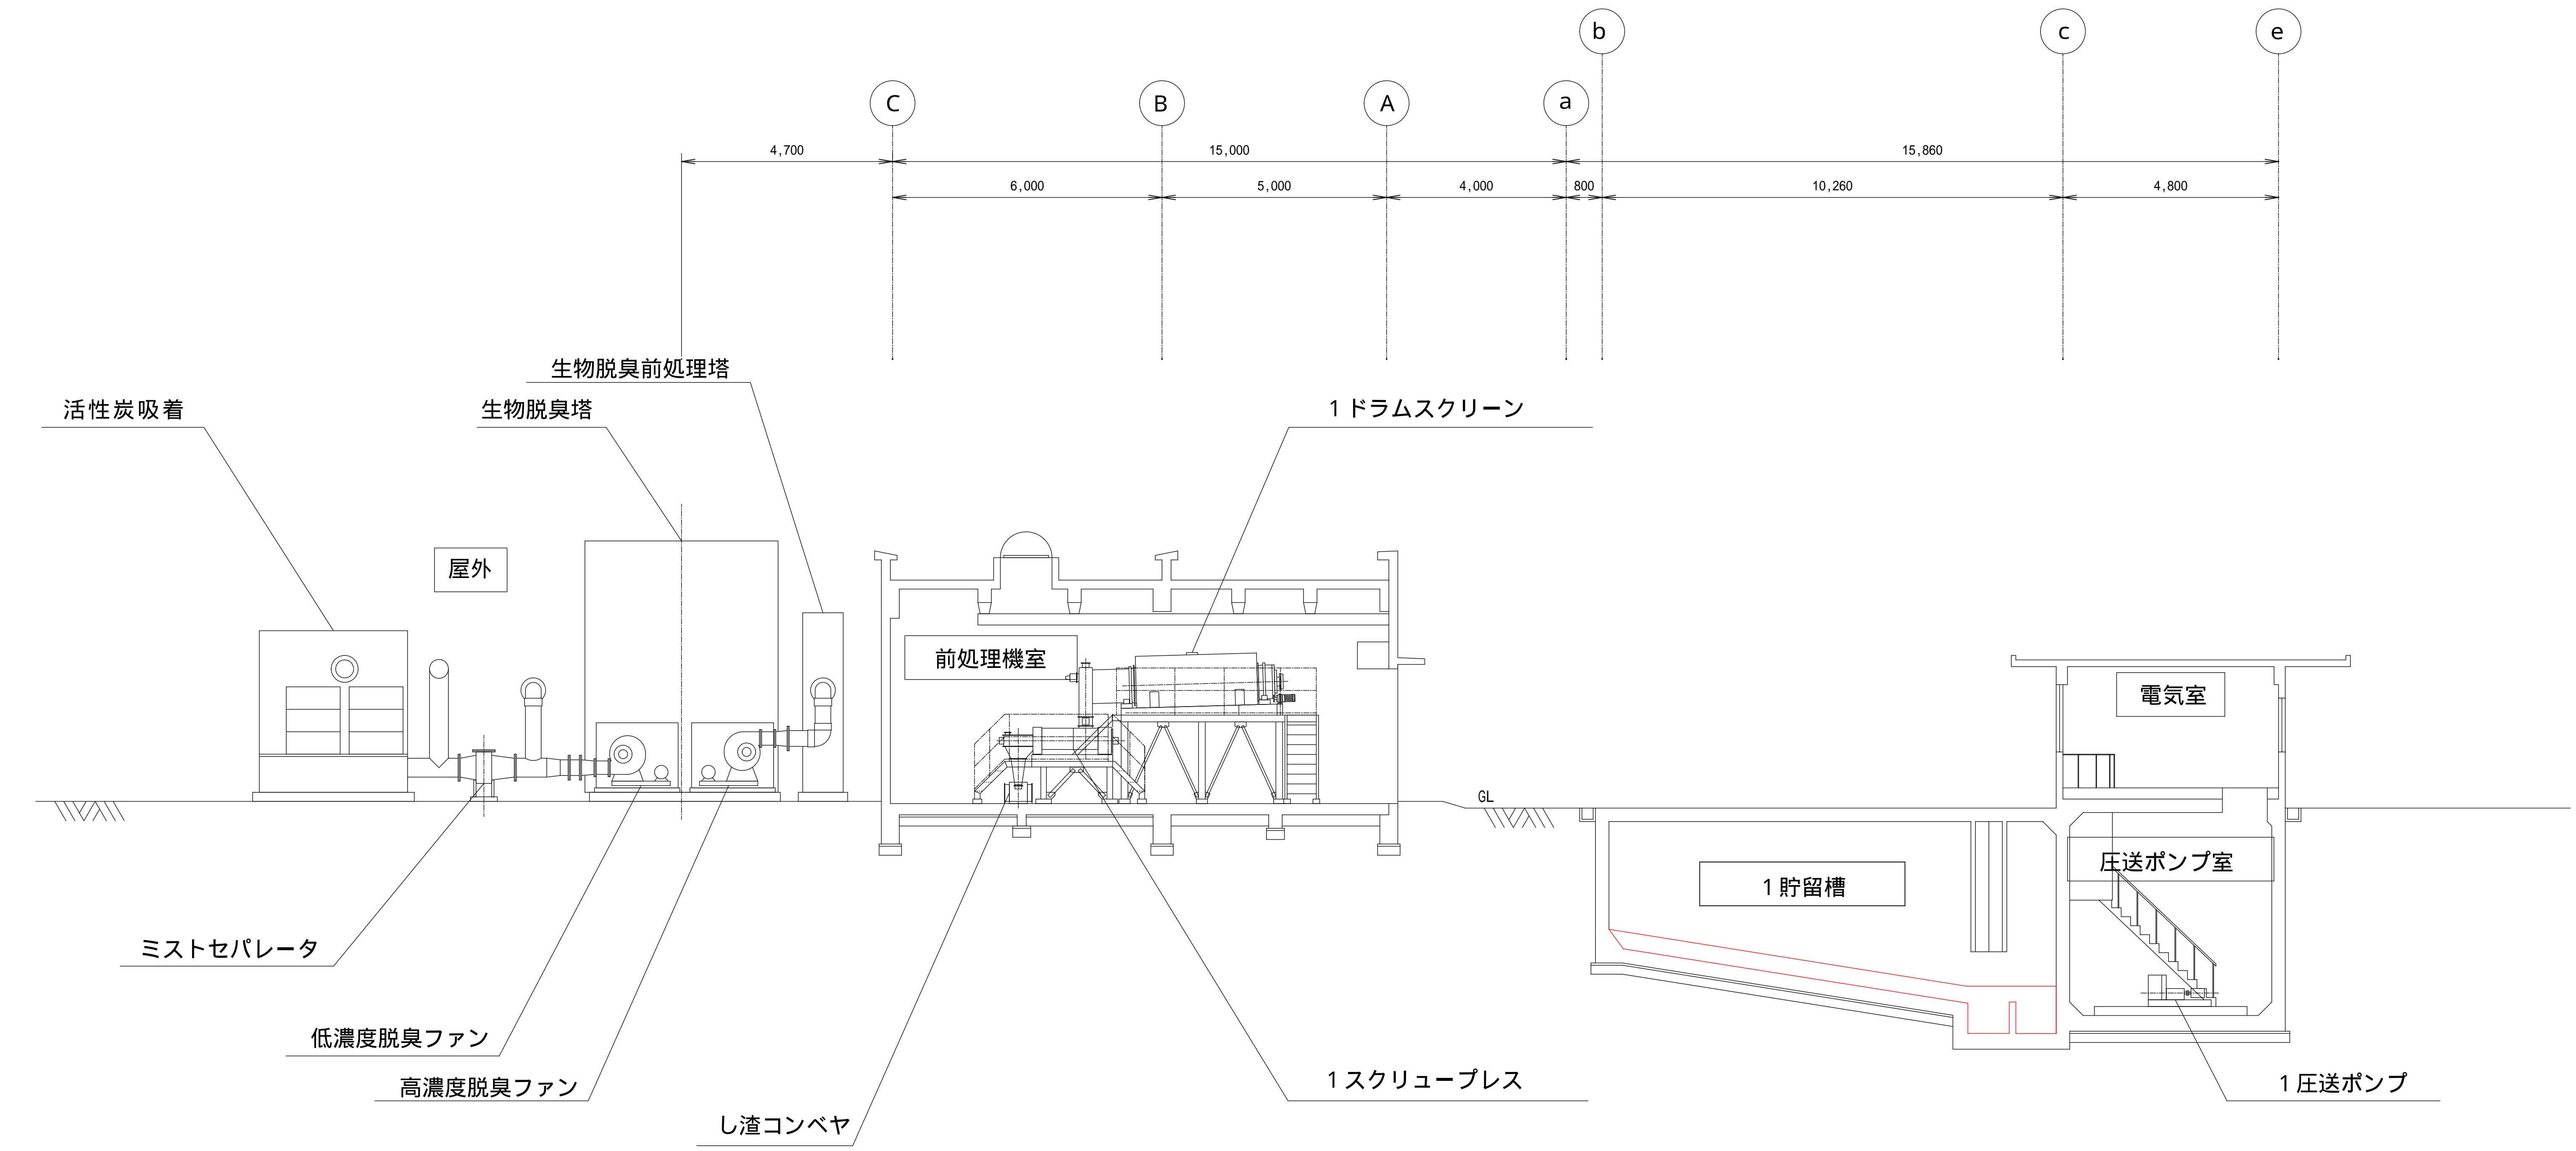


委託名称	中部浄化センター前処理施設運転管理等業務委託		
履行場所	熊本市西区蓮台寺5丁目7番2号 外2箇所		
図面名称	前処理清掃箇所断面図(1)		
図面番号	4	縮 尺	NONE
熊本市上下水道局維持管理部 水再生課中部浄化センター			

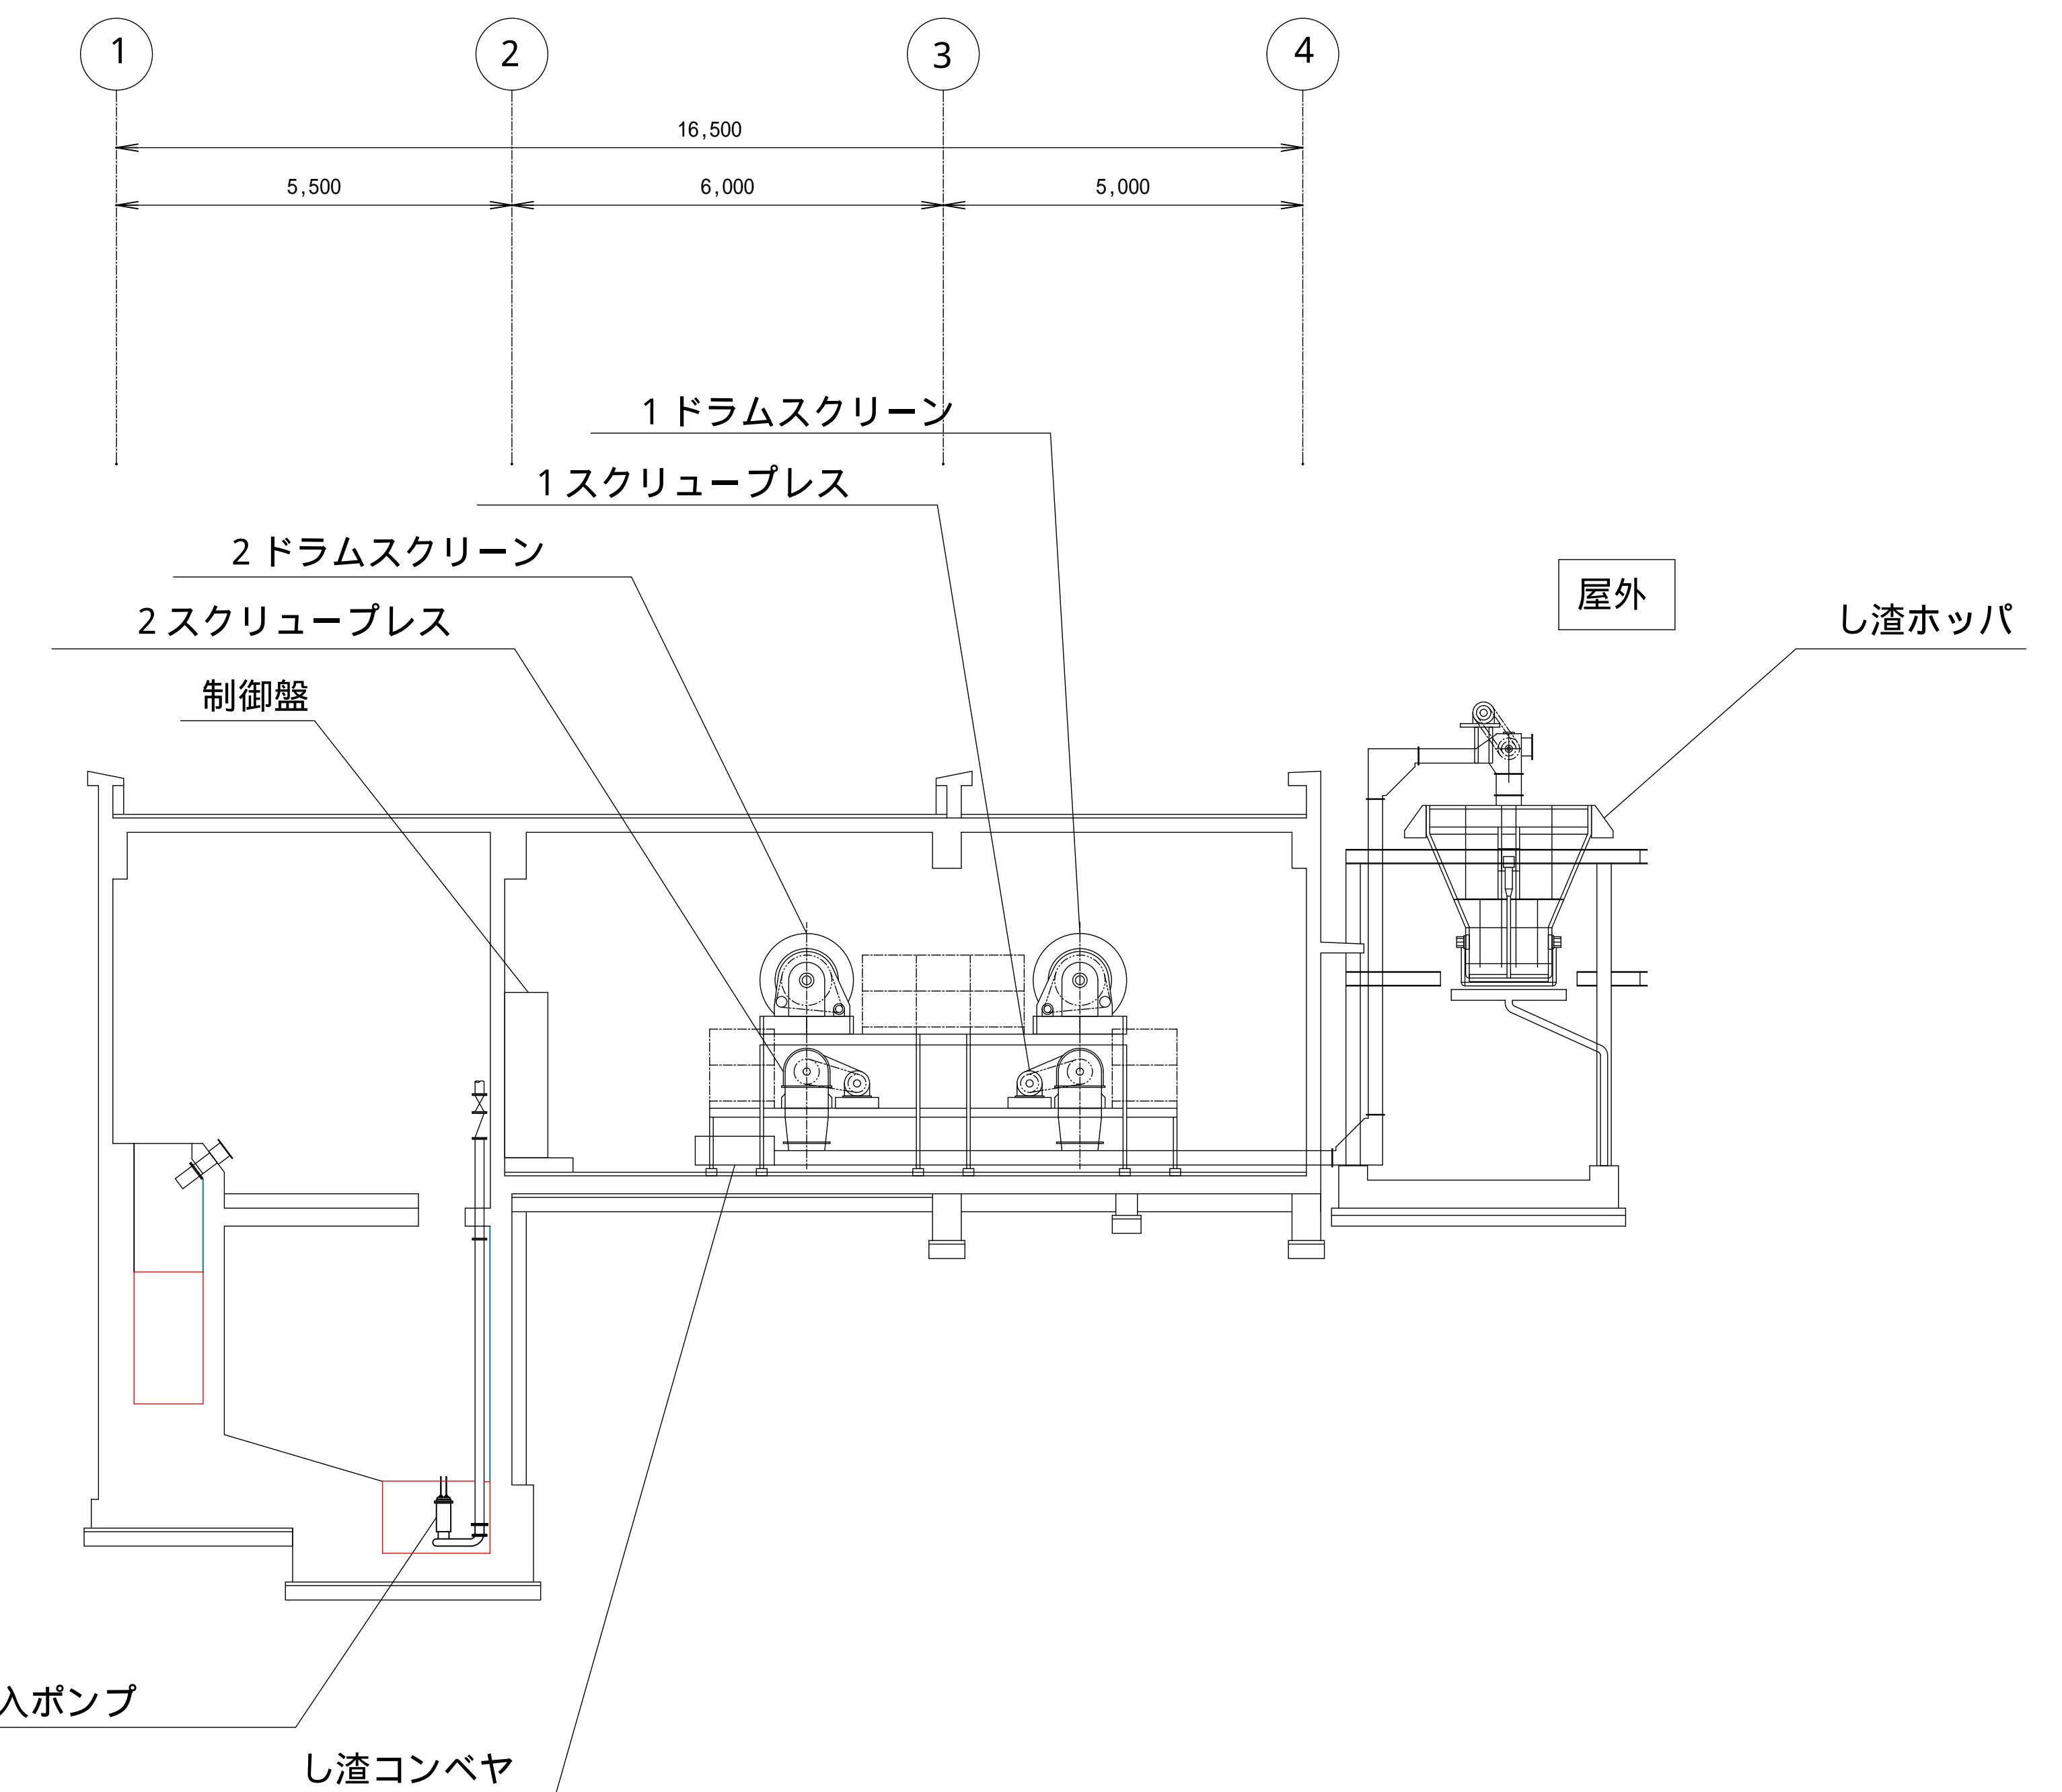


委託名称	中部浄化センター前処理施設運転管理等業務委託		
履行場所	熊本市西区蓮台寺5丁目7番2号 外2箇所		
図面名称	前処理清掃箇所断面図(2)		
図面番号	5	縮 尺	NONE
熊本市上下水道局維持管理部 水再生課中部浄化センター			

中部浄化センター全体配置図
(し渣・沈砂搬出箇所)

 

委託名称	中部浄化センター前処理施設運転管理等業務委託		
履行場所	熊本市西区蓮台寺5丁目7番2号 外2箇所		
図面名称	中部浄化センター全体配置図 (し渣及び沈砂搬出箇所)		
図面番号	6	縮 尺	1/1200

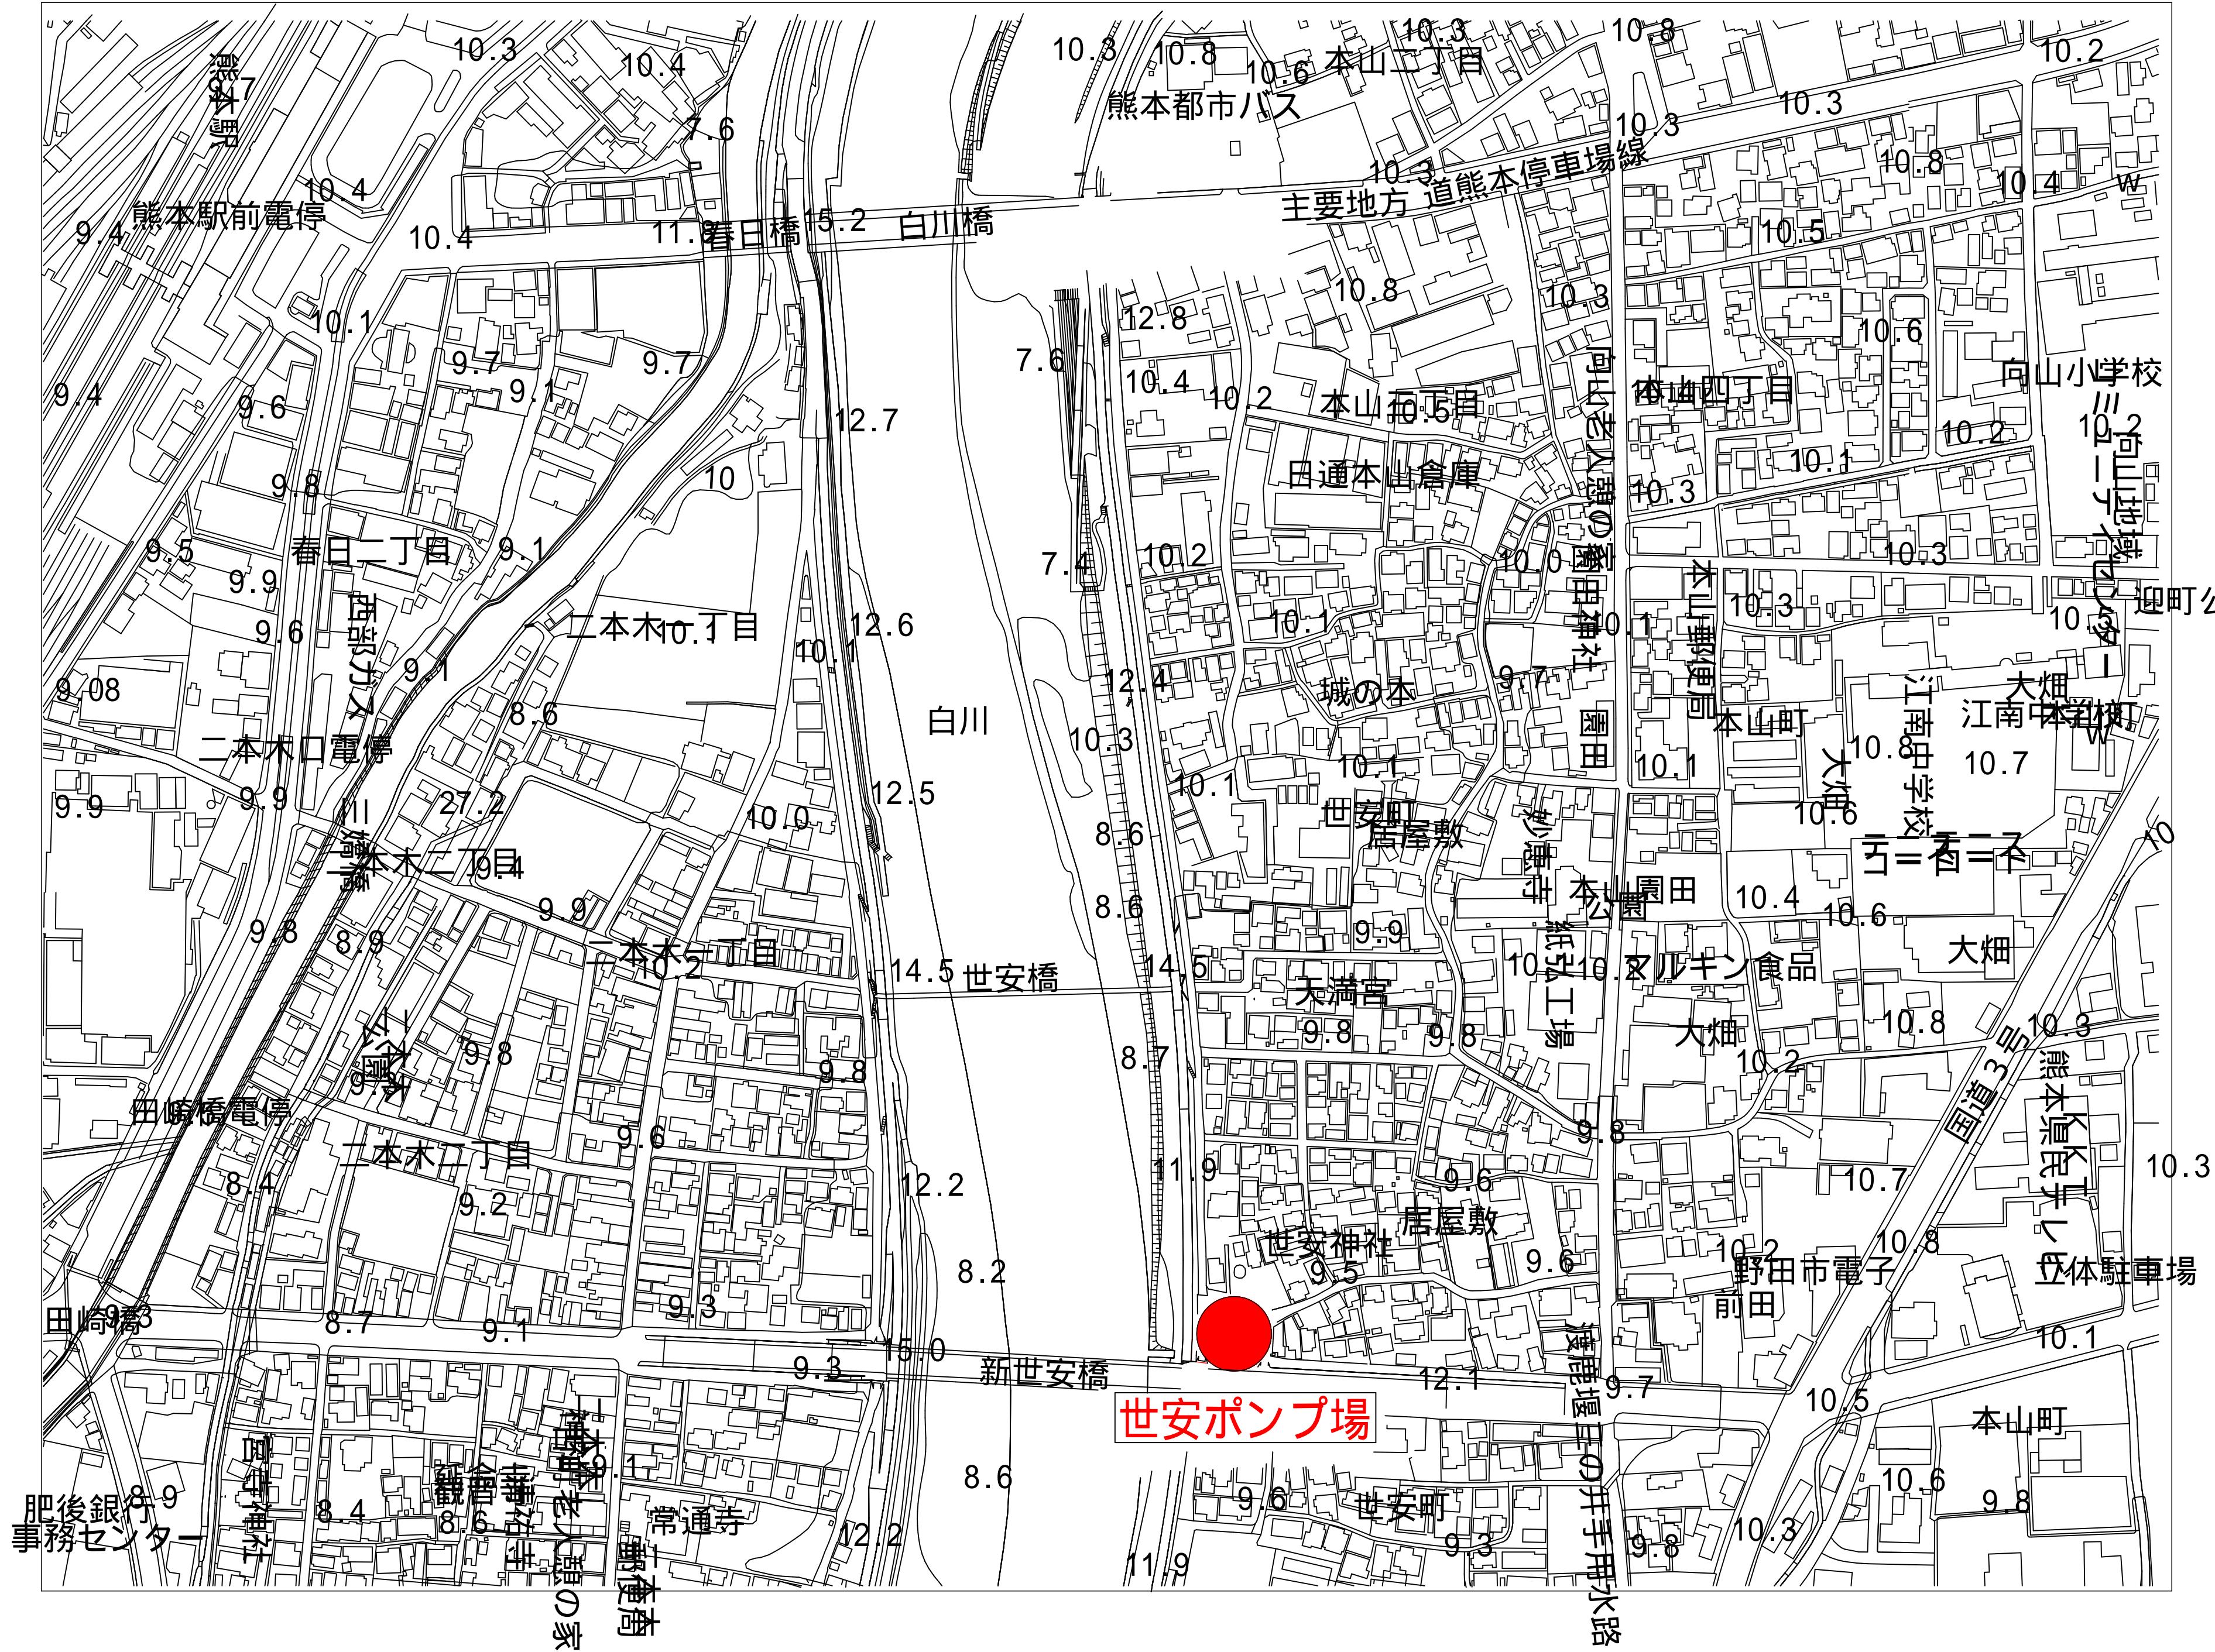

世安ポンプ場位置図

し渣ホッパー容量3m³（高1,750mm×幅2,500mm）
沈砂ホッパー容量3m³（高1,730mm×幅2,600mm）



新花畠ポンプ場位置図

場内設置の天井クレーンによりコンテナ内の沈砂を搬出すること。
ただし、ユニック車は不要。

委託名称	中部浄化センター前処理施設運転管理等業務委託		
履行場所	熊本市西区蓮台寺5丁目7番2号 外2箇所		
図面名称	中継ポンプ場位置図		
図面番号	7	縮 尺	NONE
委 託 者	熊本市上下水道局維持管理部 水再生課中部浄化センター		