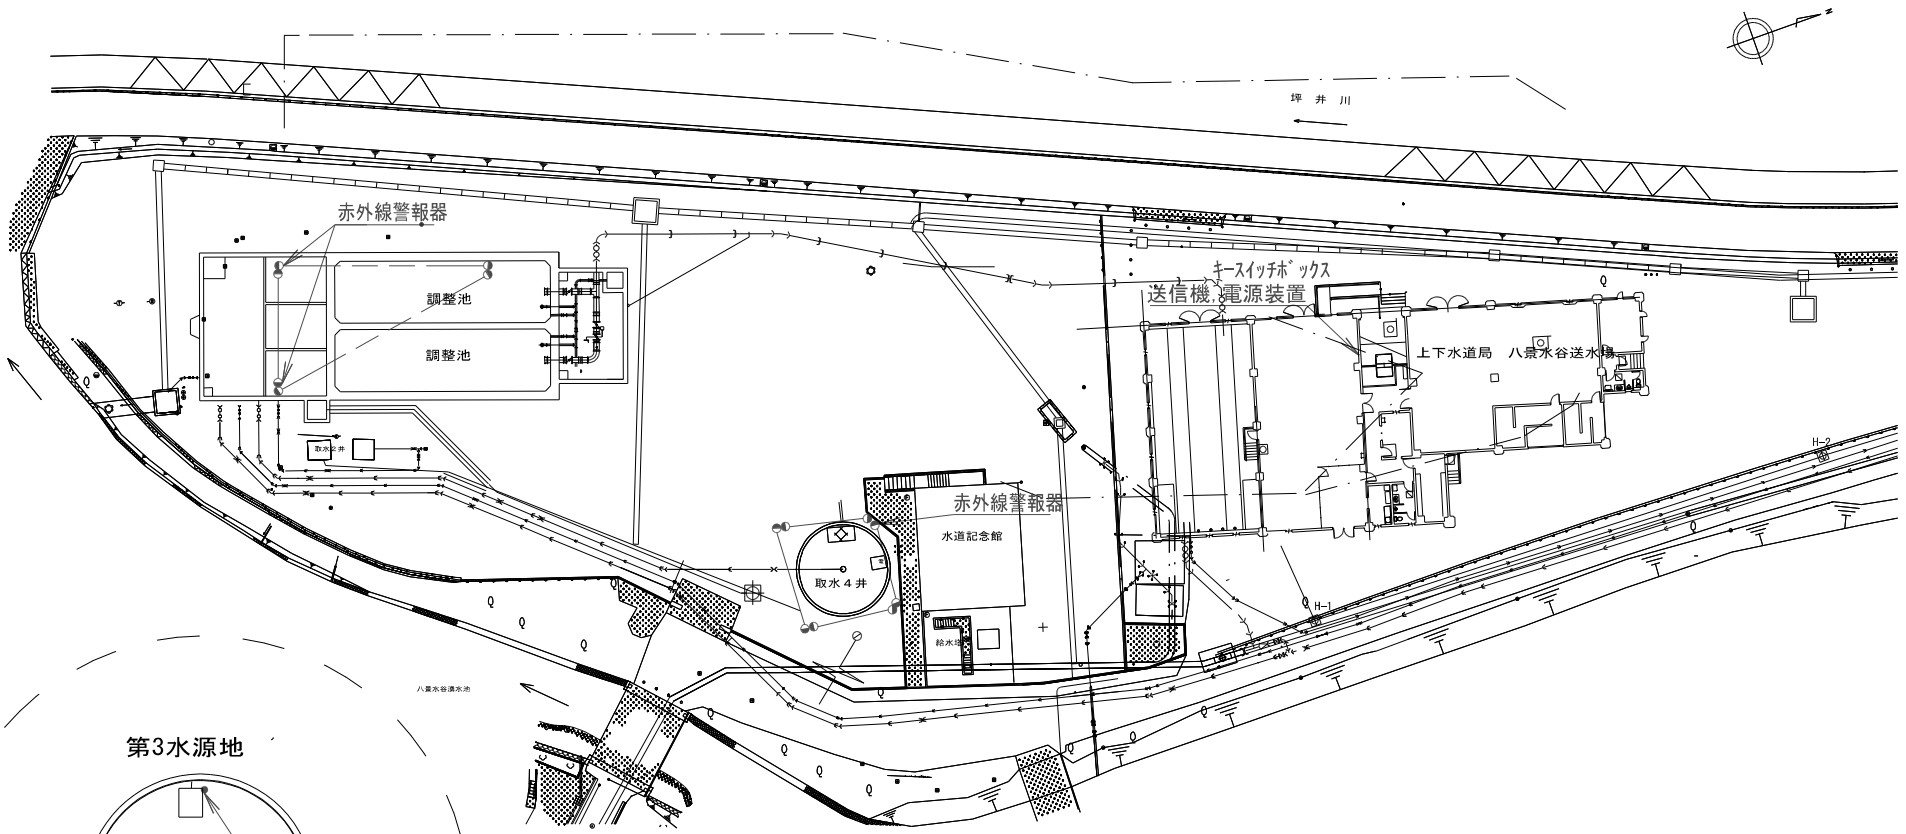

八景水谷送水場構内平面図(S=1/500)

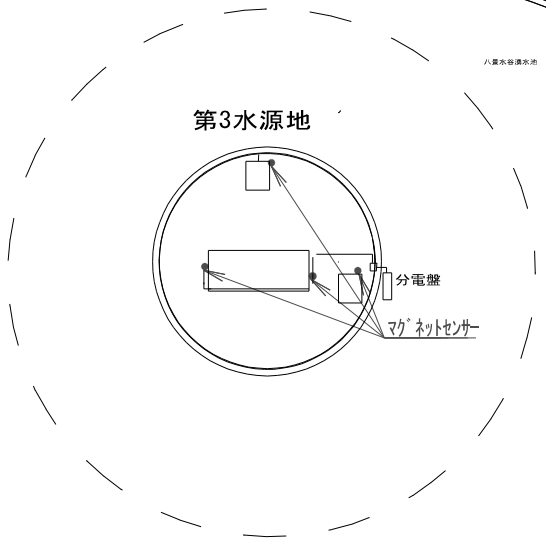

第3水源地構内平面図(S=FREE)

機器設置台数(参考)

機器名	台数
送信機	1
電源装置	1
ｷｰｽｲｯﾁﾎﾞｯｸｽ	1
赤外線警報器	7
ﾏｸﾞﾈｯﾄｾﾝｻｰ	4

注記

1. 図面は参考図とし、詳細は承諾図により決定する。

件名	八景水谷送水場外6箇所警備業務委託		
図名	八景水谷送水場警備設備平面図	縮尺	内記
		図面番号	1/13
熊本市上下水道局 水運用課		令和7年 1月	

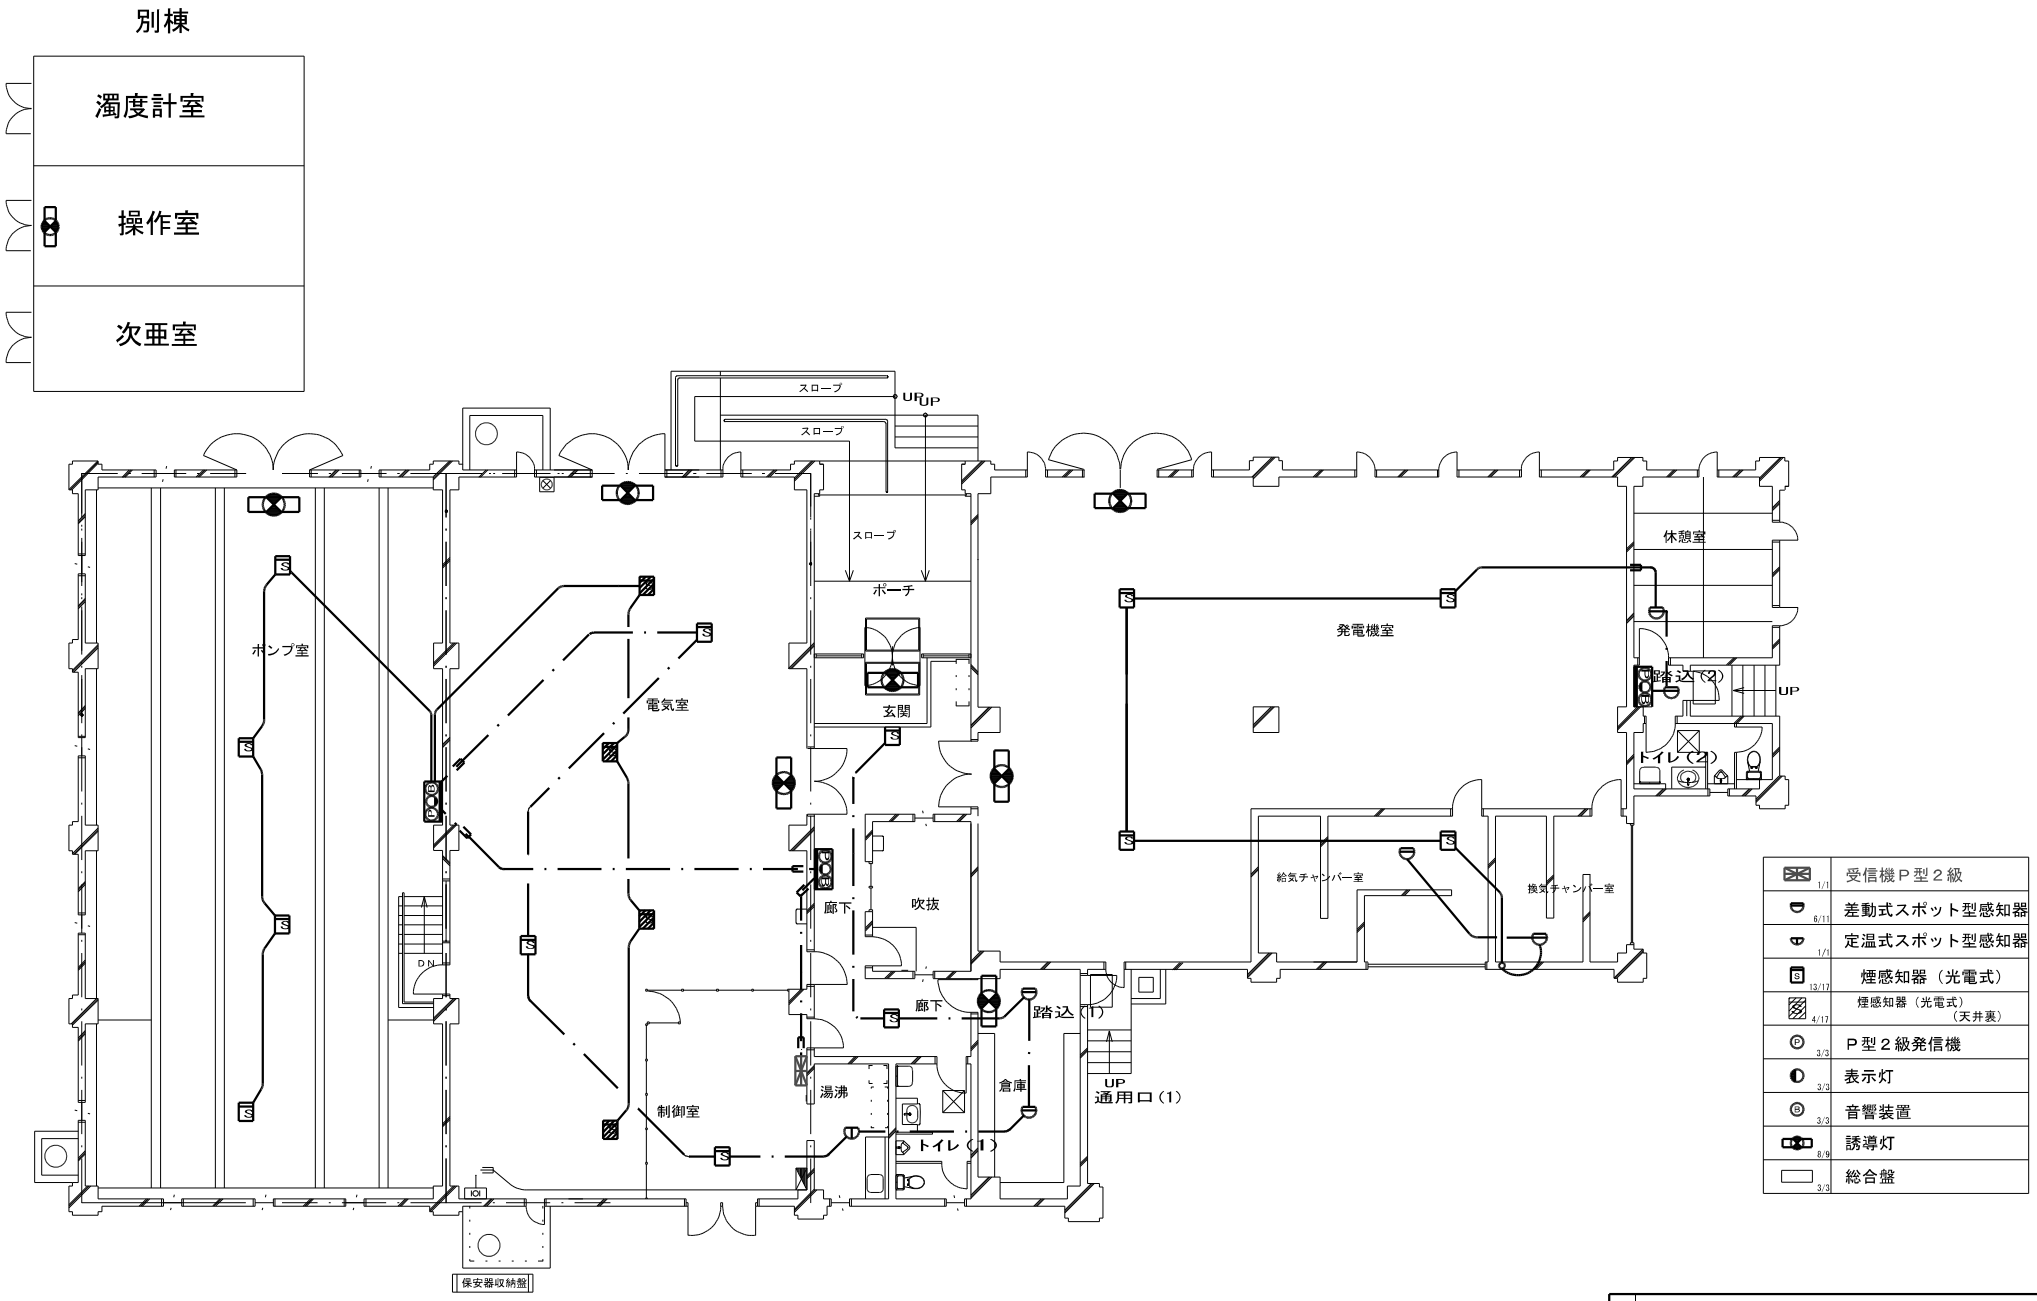

八景水谷送水場平面図（S=FREE）

件名	八景水谷送水場外6箇所警備業務委託		
図名	八景水谷送水場 自動火災報知設備平面図	縮尺	内記
		図面番号	2/13
熊本市上下水道局 水運用課		令和7年 1月	

W 1/9	避難口誘導灯　（C級・壁付）
5/11	差動式スポット型感知器

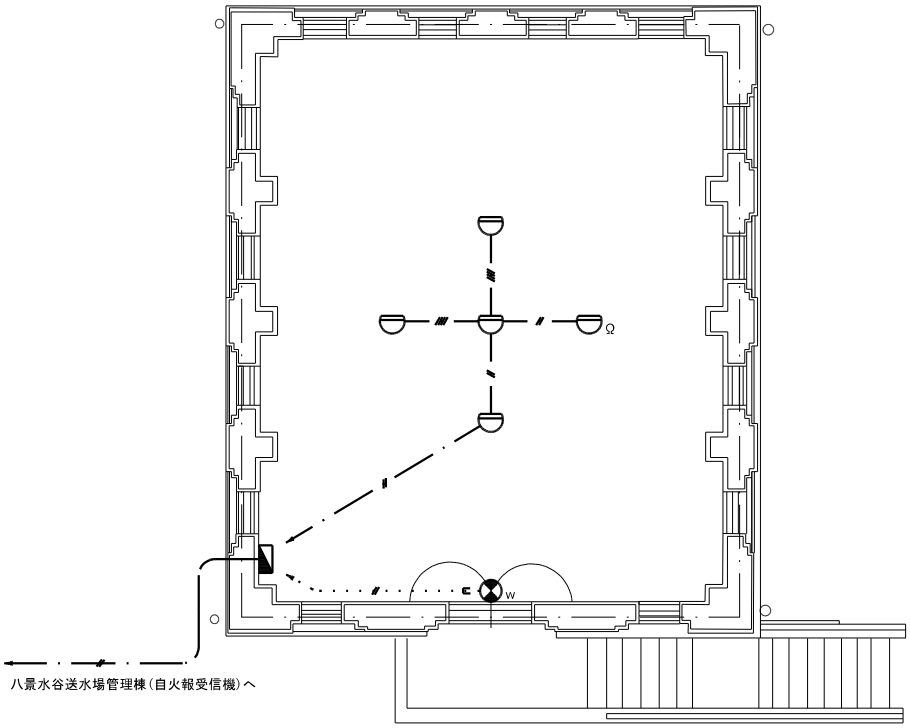

水道記念館平面図（S＝1/50）

件名	八景水谷送水場外6箇所警備業務委託		
図名	八景水谷送水場水道記念館 自動火災報知設備平面図	縮　尺	内記
		図面番号	3/13
熊本市上下水道局 水運用課		令和7年　1月	

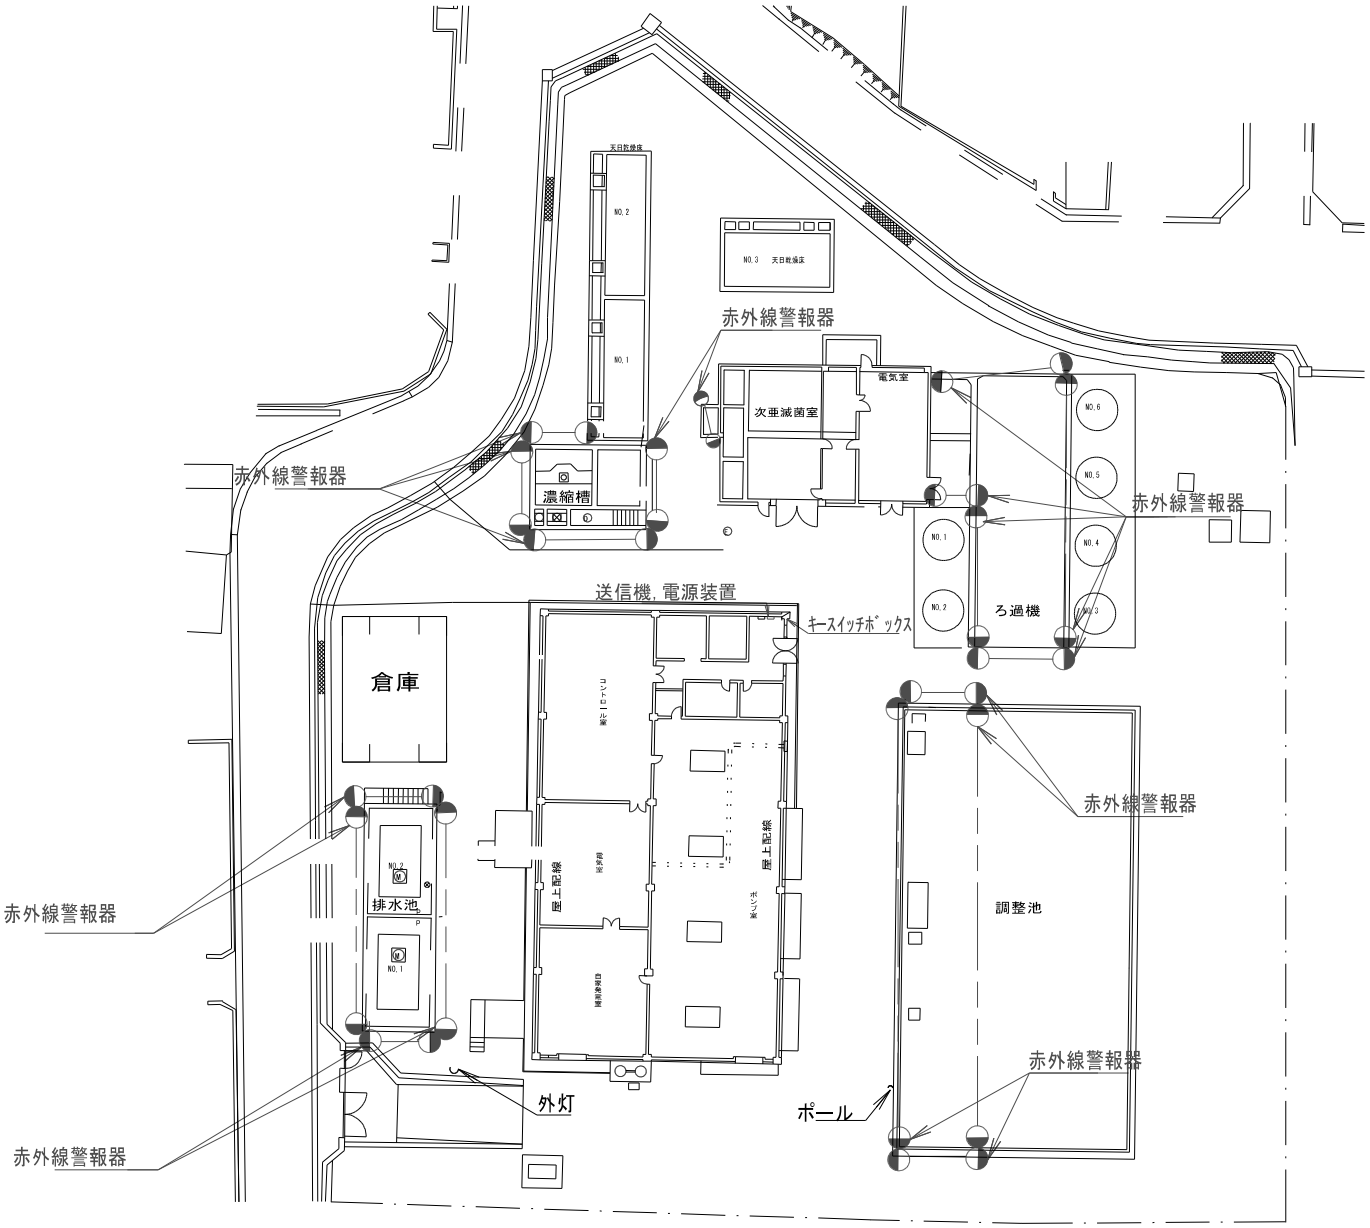

麻生田送水場構内平面図(S=1/200)

機器設置台数(参考)

機器名	台数
送信機	1
電源装置	1
キースイッチボックス	1
赤外線警報器	18
マグネットセンサー	1

注記

1. 図面は参考図とし、詳細は承諾図により決定する。

件名	八景水谷送水場外6箇所警備業務委託		
図名	麻生田送水場警備設備平面図	縮尺	内記
		図面番号	4/13
熊本市上下水道局 水運用課		令和7年 1月	

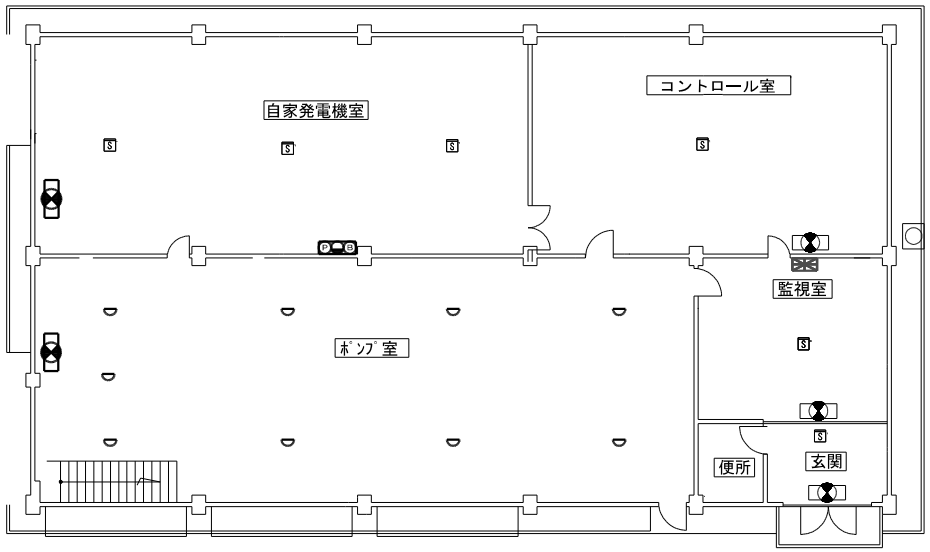

管理棟平面図（S=ＦＲＥＥ）

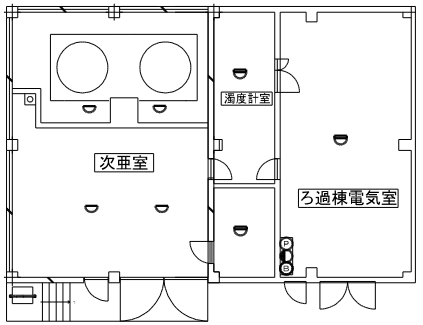

ろ過棟平面図（S=ＦＲＥＥ）

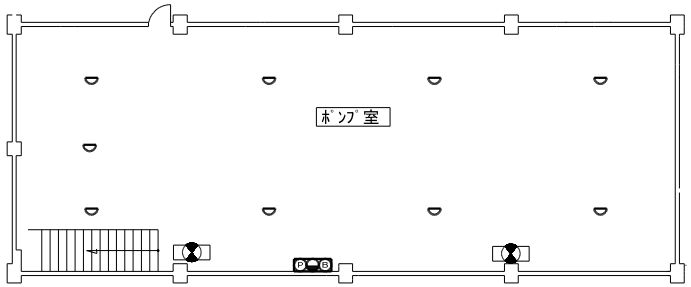

送水ポンプ室地下１階平面図（S=ＦＲＥＥ）

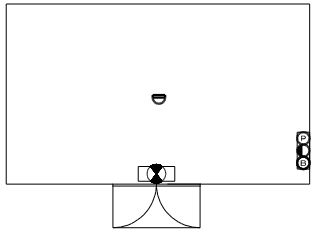

新電気室平面図　（S=ＦＲＥＥ）

1/1	受信機（Ｐ型１級）
4/4	Ｐ型１級発信機
4/4	音響装置
4/4	差動式スポット型感知器
22/22	定温式スポット型感知器
4/4	総合盤
4/4	表示灯
8/8	誘導灯
6/6	煙感知器（光電式）

件名	八景水谷送水場外6箇所警備業務委託		
図名	麻生田送水場 自動火災報知設備平面図	縮　尺	内記
		図面番号	5/13
熊本市上下水道局　水運用課		令和7年　1月	

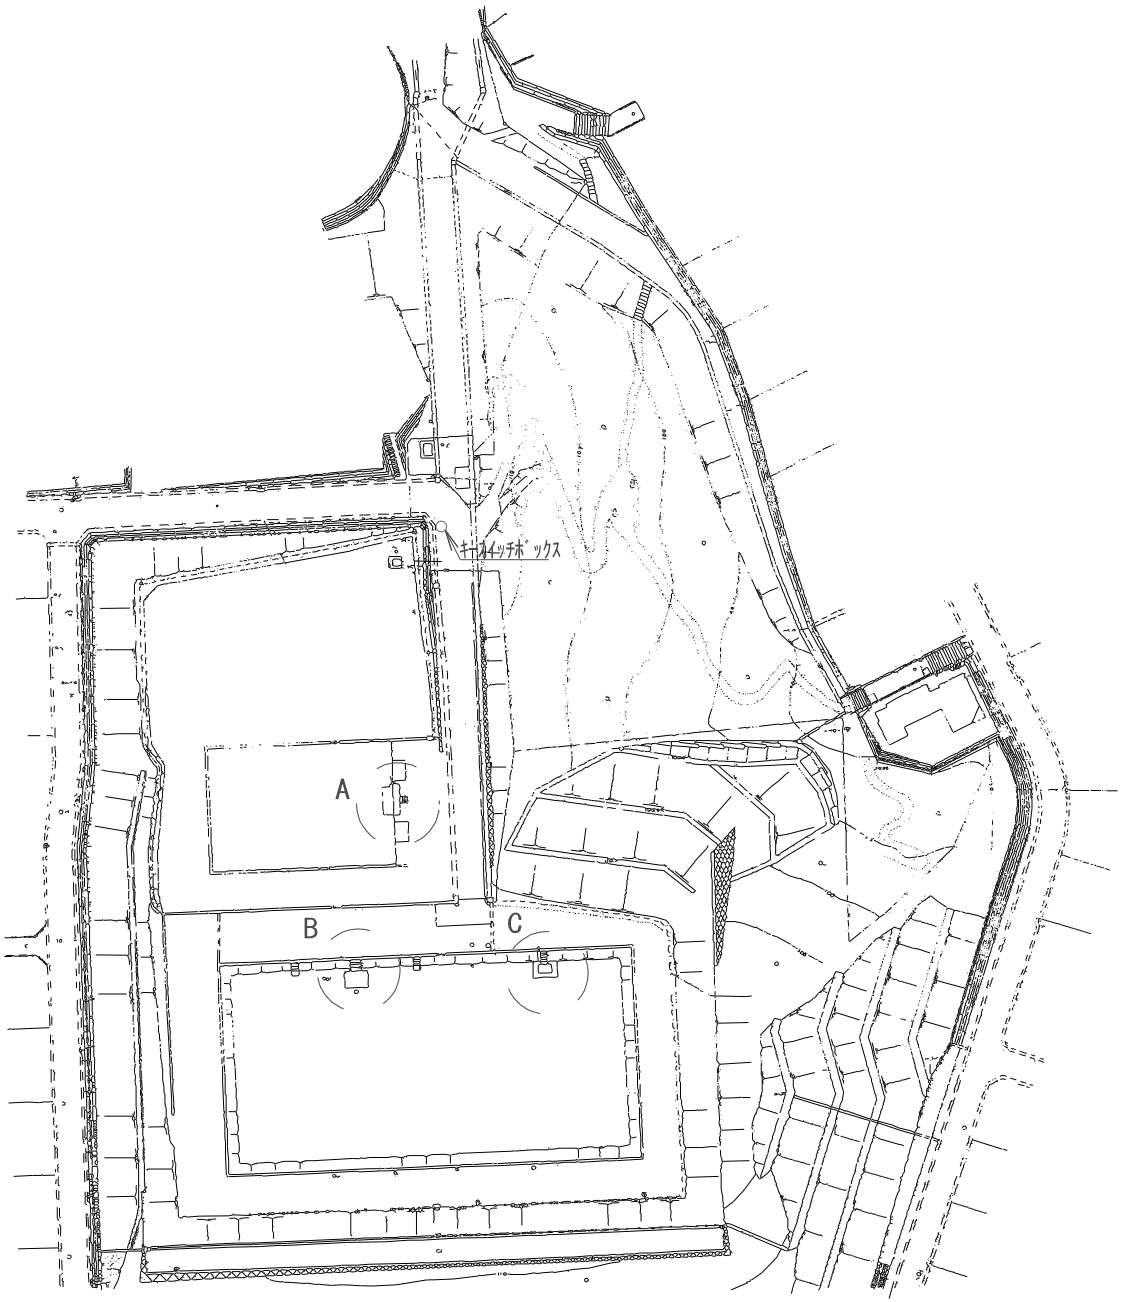

岩倉山配水池構内平面図(S=1/500)

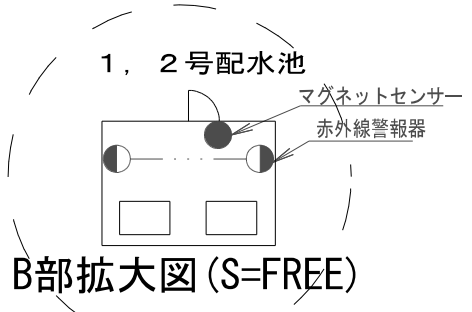

B部拡大図(S=FREE)

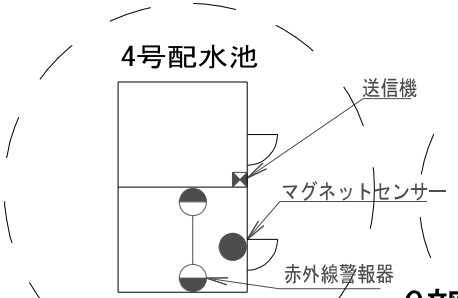

A部拡大図(S=FREE)

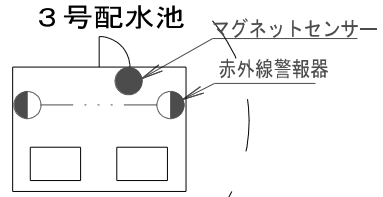

C部拡大図(S=FREE)

機器設置台数(参考)

機器名	台数
送信機	1
電源装置	0
ｷｰｽｲｯﾁﾎﾞｯｸｽ	1
赤外線警報器	3
ﾏｸﾞﾈｯﾄｾﾝｻｰ	3

注記
1. 図面は参考図とし、詳細は承諾図により決定する。

件名	八景水谷送水場外6箇所警備業務委託		
図名	岩倉山配水池警備設備平面図	縮尺	内記
		図面番号	6/13
熊本市上下水道局 水運用課		令和7年 1月	

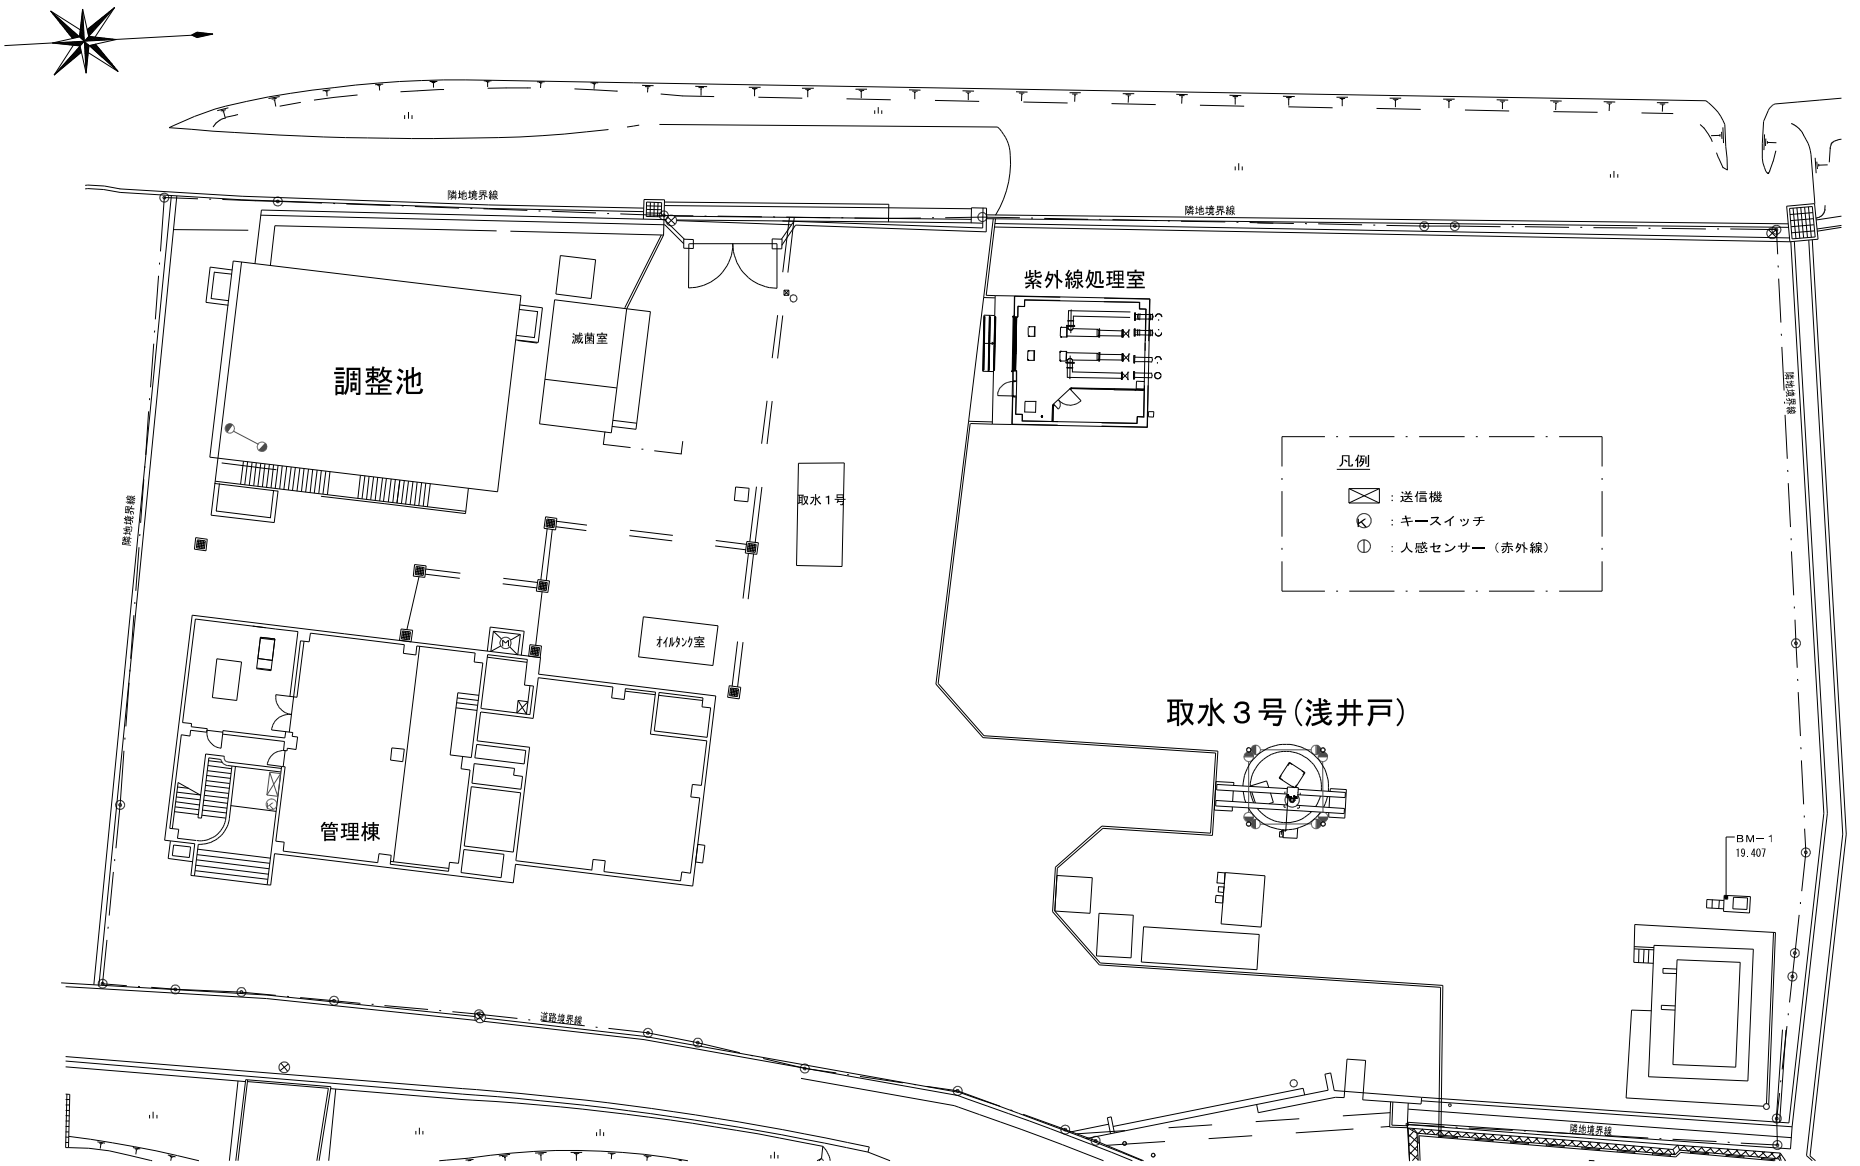

一本木送水場構内平面図(S=1/300)

注記
1．図面は参考図とし、詳細は承諾図により決定する。

件名	八景水谷送水場外6箇所警備業務委託		
図名	一本木送水場警備設平面図	縮尺	内記
		図面番号	7/13
	熊本市上下水道局 水運用課	令和7年 1月	

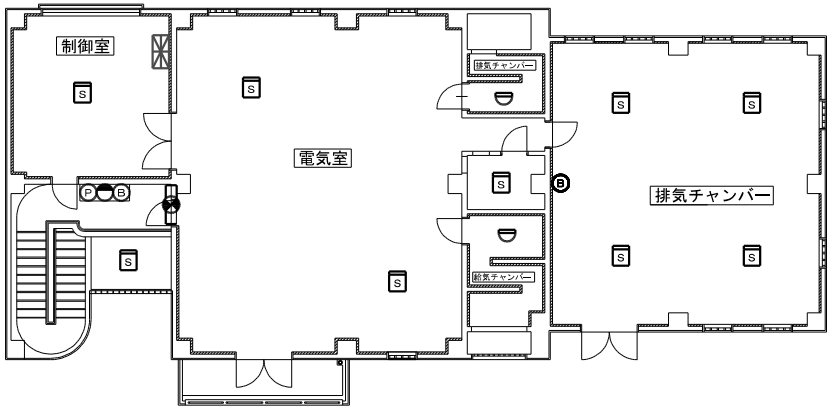

管理棟2階平面図（S=ＦＲＥＥ）

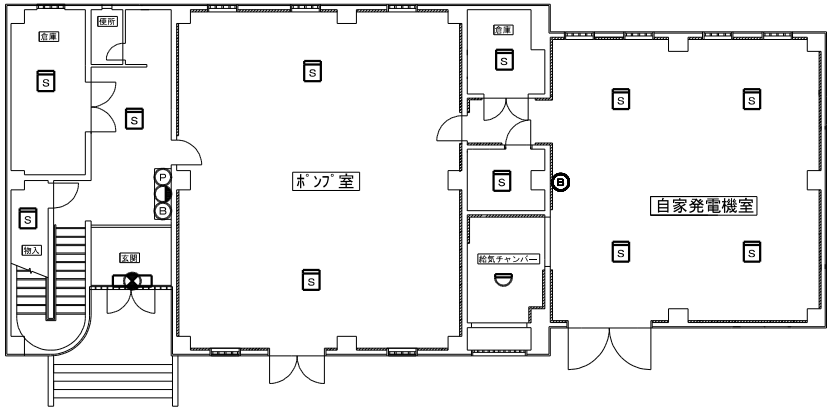

管理棟1階平面図（S=ＦＲＥＥ）

別棟

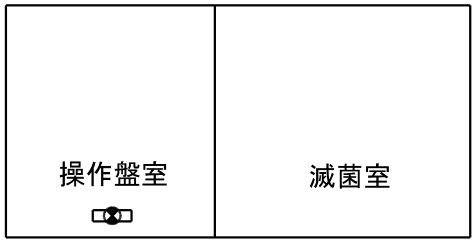

1/1	受信機（Ｐ型２級）
2/2	Ｐ型２級発信機
4/4	音響装置
2/2	表示灯
3/3	差動式スポット型感知器
20/20	煙感知器（光電式）
3/3	誘導灯
2/2	総合盤

件名	八景水谷送水場外6箇所警備業務委託		
図名	一本木送水場管理棟 自動火災報知設備平面図	縮尺	内記
		図面番号	8/13
熊本市上下水道局 水運用課		令和7年 1月	

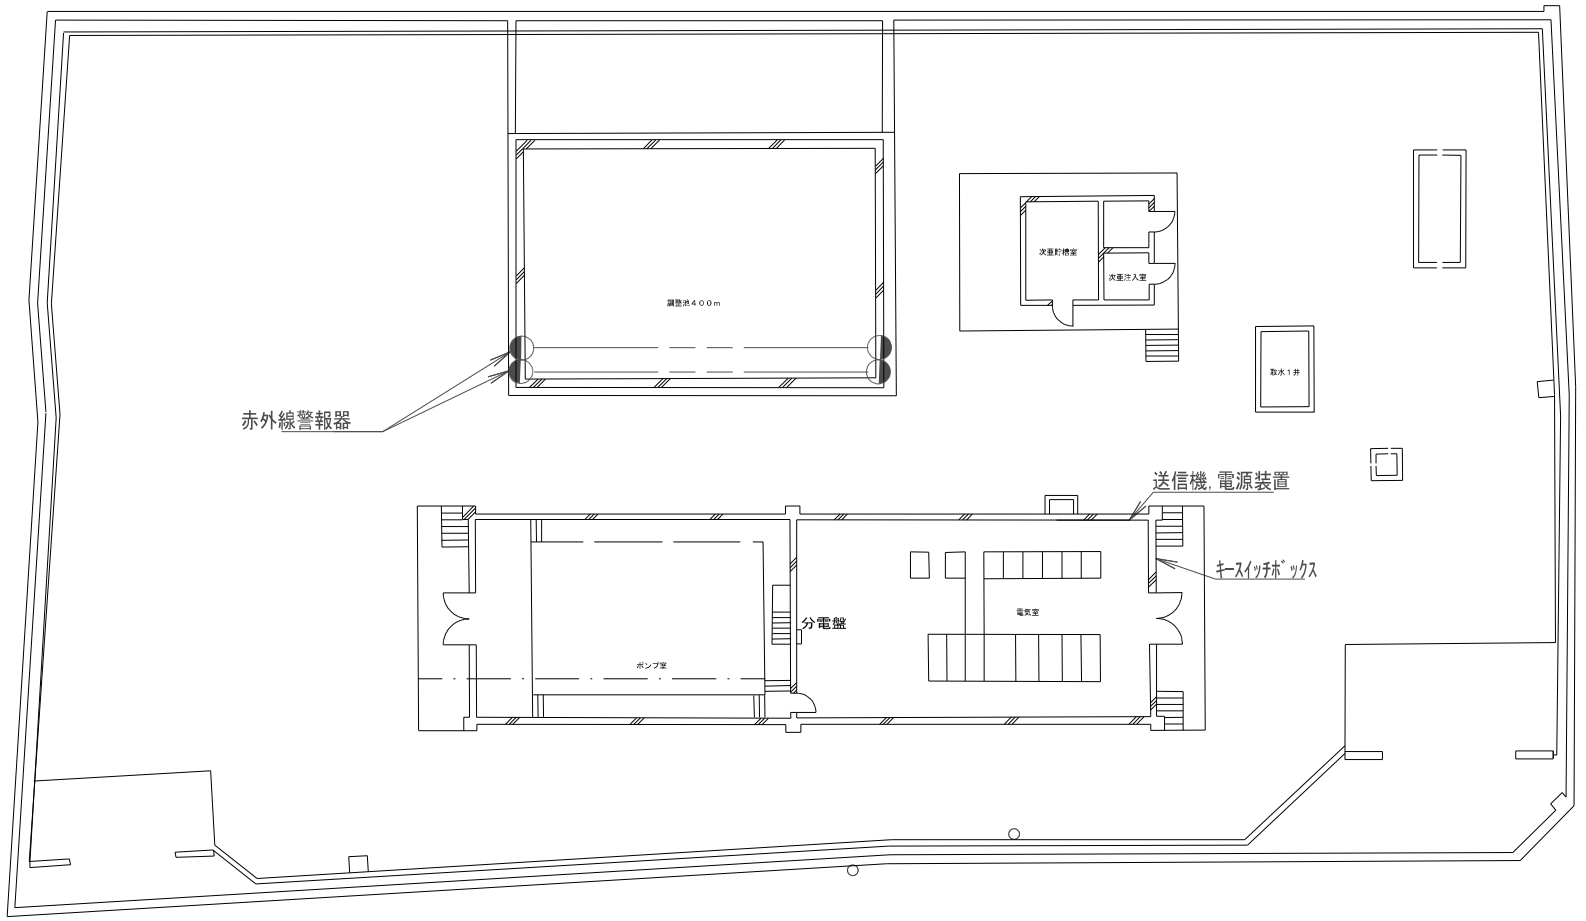

機器設置台数(参考)

機器名	台数
送信機	1
電源装置	1
ｷｰｽｲｯﾁﾎﾞｯｸｽ	1
赤外線警報器	2
ﾏｸﾞﾈｯﾄｾﾝｻｰ	0

山室水源地構内平面図(S=1/200)

注記

1. 図面は参考図とし、詳細は承諾図により決定する。

件名	八景水谷送水場外6箇所警備業務委託		
図名	山室水源地警備設備平面図	縮尺	内記
		図面番号	9/13
熊本市上下水道局 水運用課		令和7年 1月	

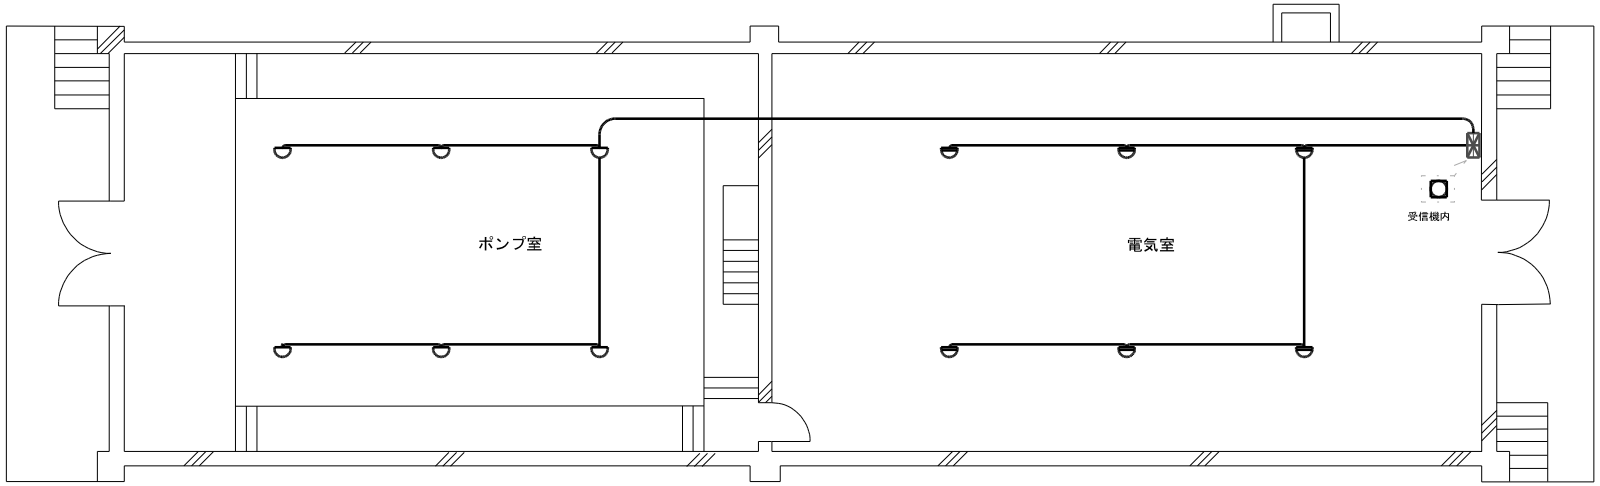

山室送水場平面図（S＝FREE）

6/6	差動式スポット型感知器
6/6	定温式スポット型感知器
1/1	受信機P型２級
1/1	回路試験器（回路試験用押釦）

件名	八景水谷送水場外6箇所警備業務委託		
図名	山室水源地 自動火災報知設備平面図	縮尺	内記
		図面番号	10/13
熊本市上下水道局 水運用課		令和7年 1月	

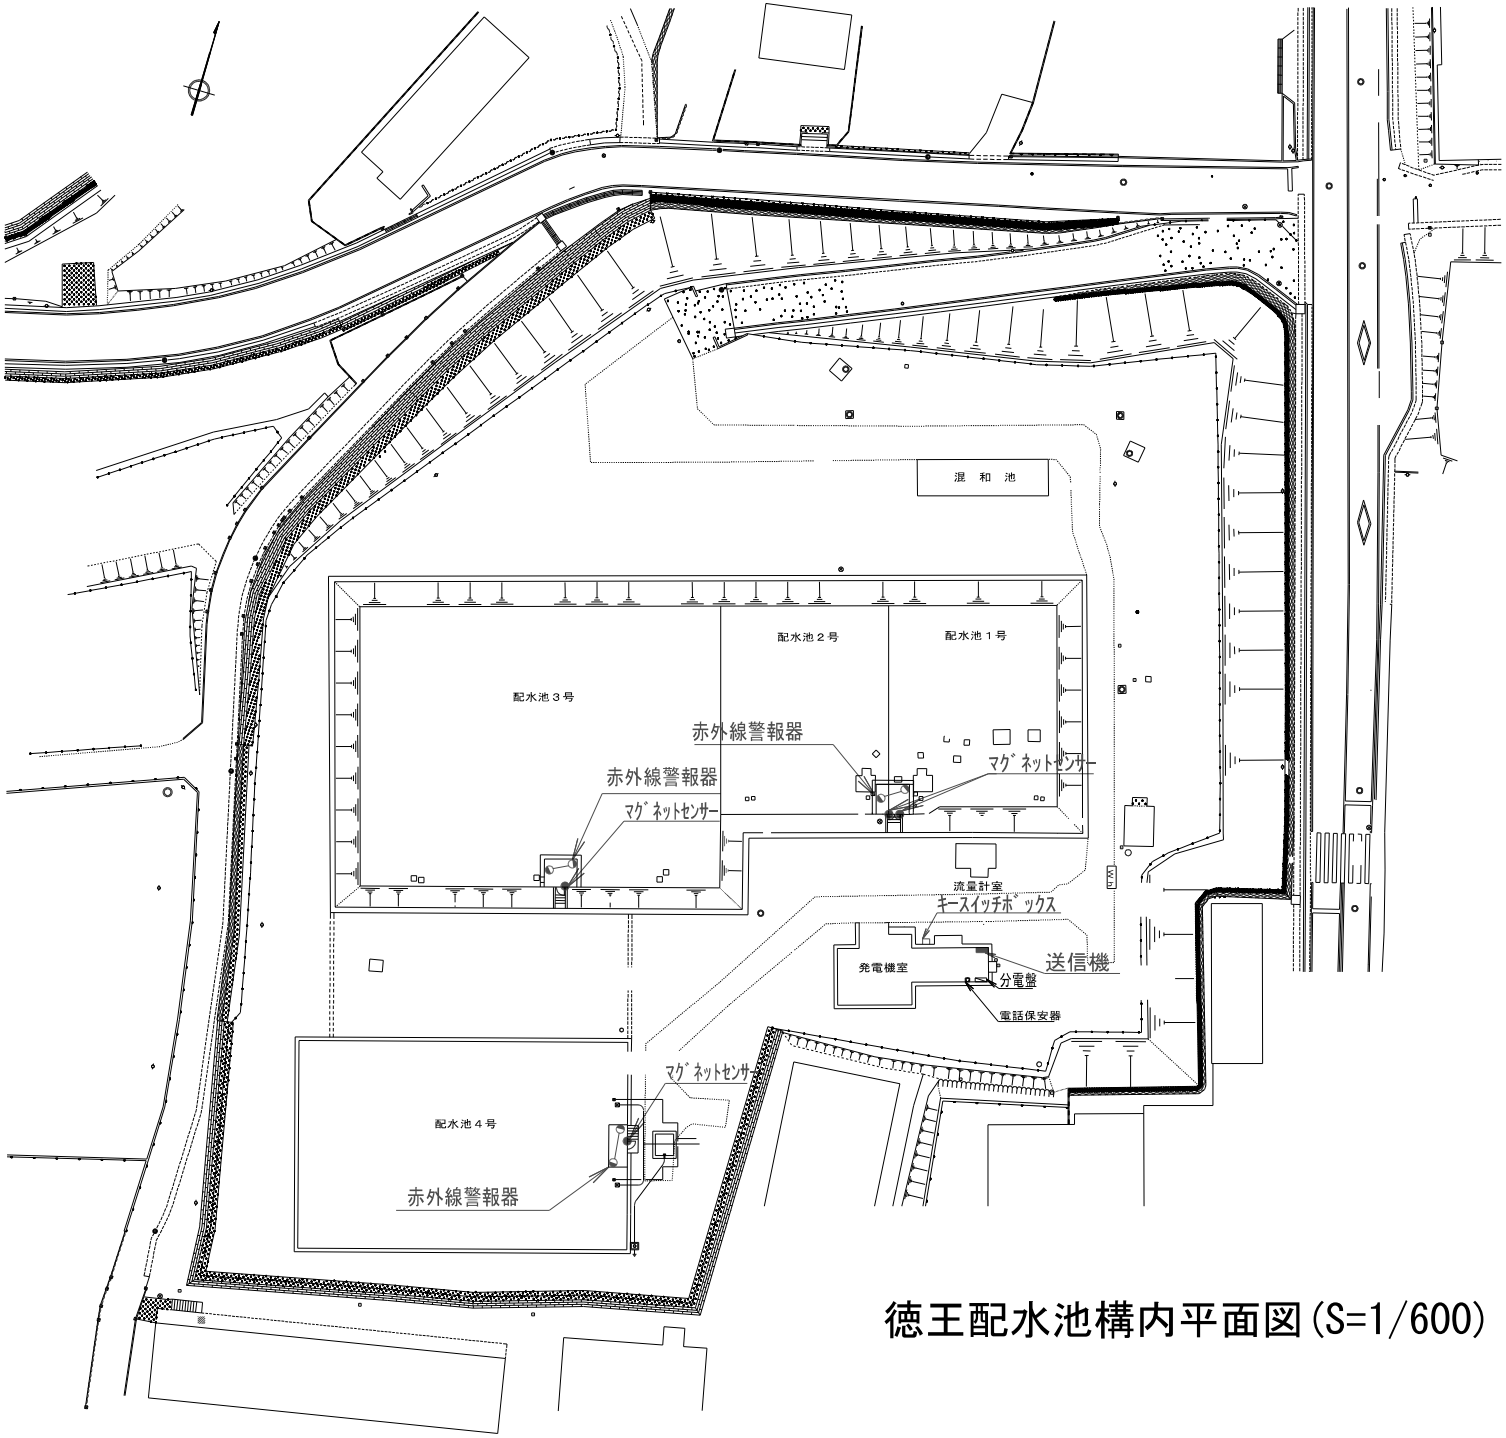

機器設置台数(参考)

機器名	台数
送信機	1
電源装置	0
ｷｰｽｲｯﾁﾎﾞｯｸｽ	1
赤外線警報器	3
ﾏｸﾞﾈｯﾄｾﾝｻｰ	4

徳王配水池構内平面図(S=1/600)

注記
1. 図面は参考図とし、詳細は系諸図により決定する。

工事名	八景水谷送水場外6箇所警備業務委託		
図面名	徳王配水池警備設備平面図	縮尺	内記
		図面番号	11/13
熊本市上下水道局 水運用課		令和7年 1月	

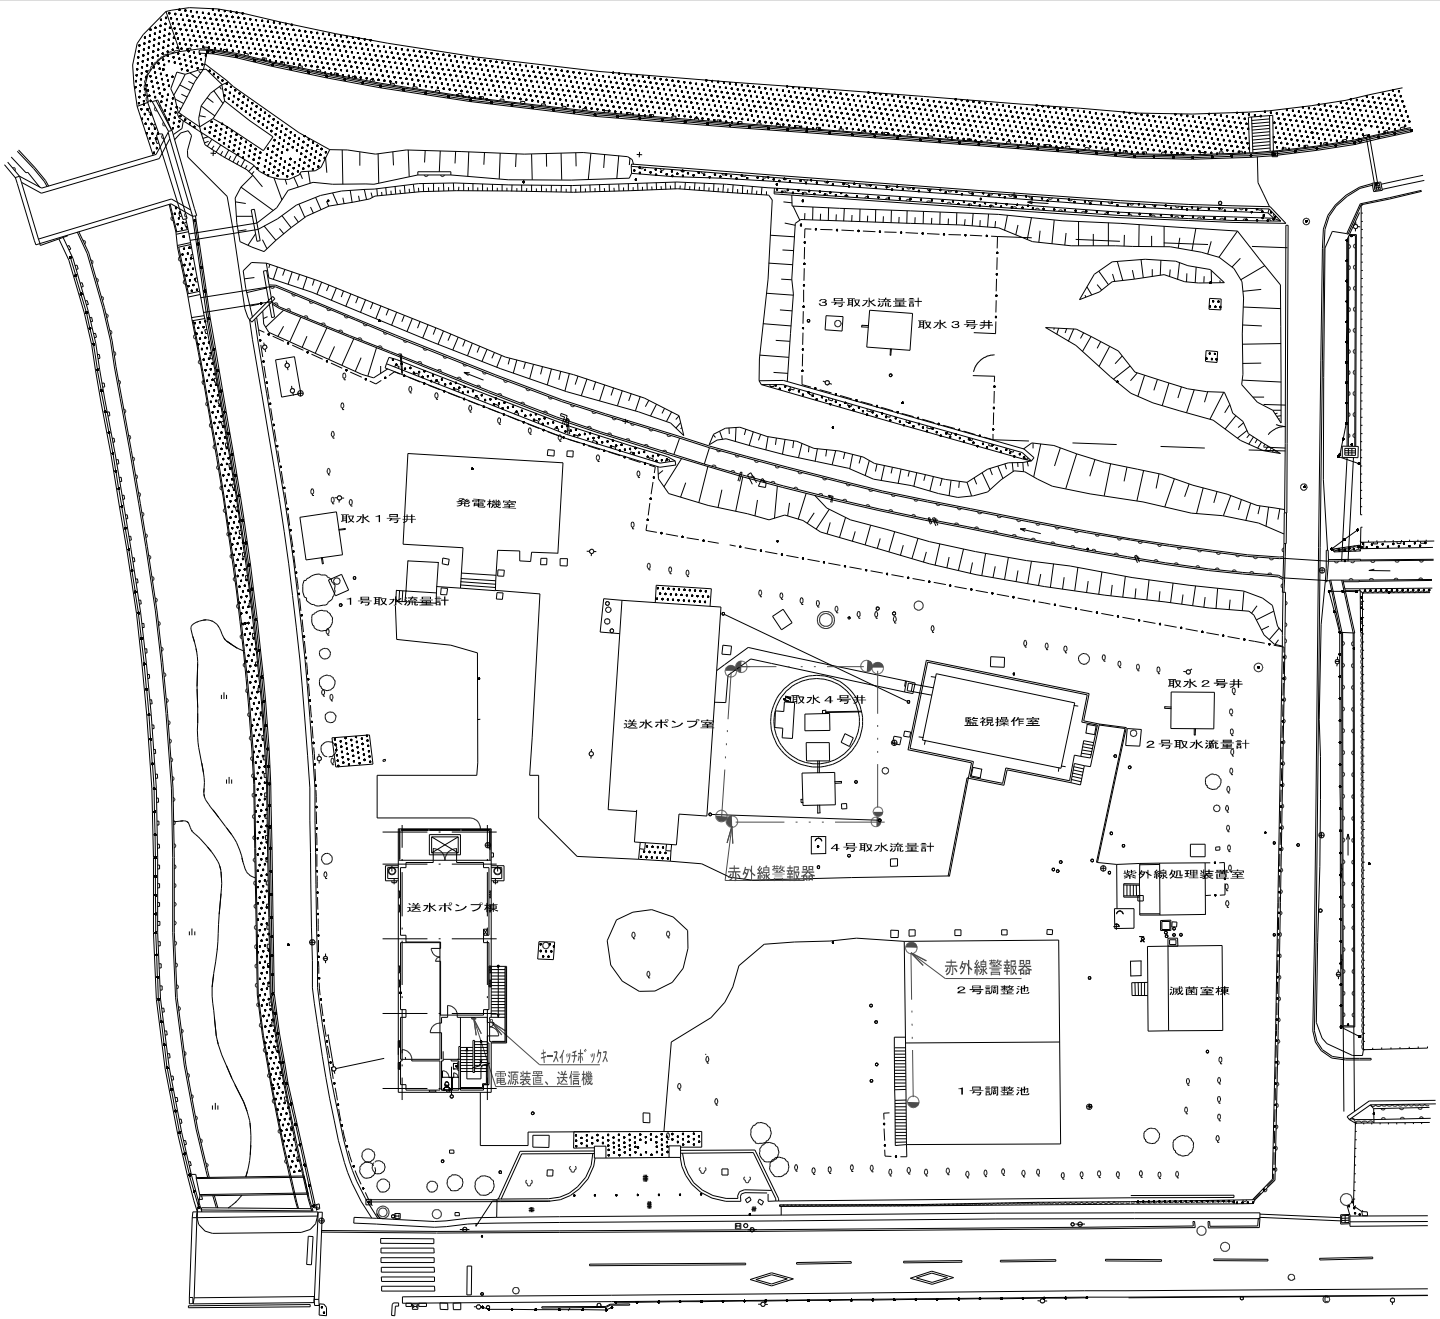

亀井水源地構内平面図(S=1/500)

機器設置台数(参考)

機器名	台数
送信機	1
電源装置	1
ｷｰｽｲｯﾁﾎﾞｯｸｽ	1
赤外線警報器	5
ﾏｸﾞﾈｯﾄｾﾝｻｰ	0

注記
1. 図面は参考図とし、詳細は承諾図により決定する。

件名	八景水谷送水場外6箇所整備業務委託
図名	亀井水源地整備設備平面図
縮尺	内配
図面番号	12/13
熊本市上下水道局 水源用課	令和7年 1月

	1/1	受信機（Ｐ型１級１０回線　壁掛型）
Ⓟ	2/2	発信機（Ｐ型１級）
Ⓑ	2/2	音響装置
◑	2/2	表示灯
	2/2	総合盤（埋込型）
S	13/13	煙感知器（光電式　２種　露出型）
	2/2	誘導灯

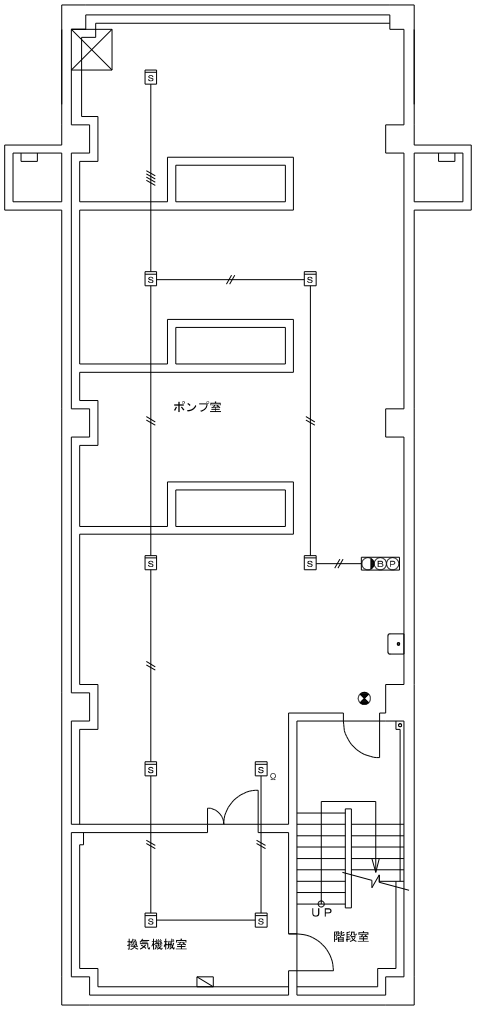

地下１階　平面図

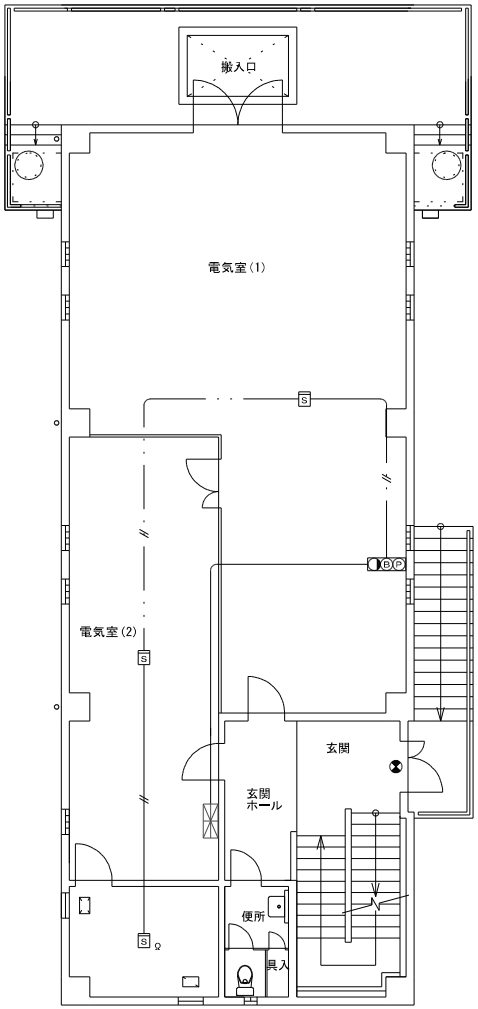

１階　平面図

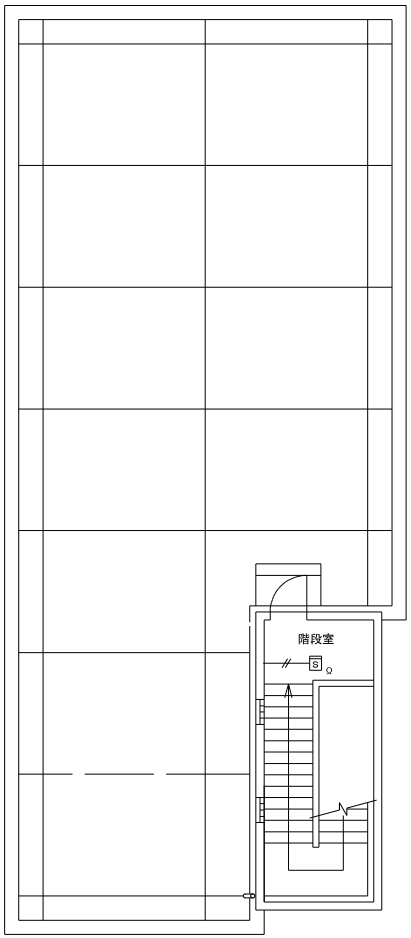

ＰＨ階　平面図

件名	八景水谷送水場外6箇所警備業務委託		
図名	亀井水源地 自動火災報知設備平面図	縮尺	内記
		図面番号	13/13
熊本市上下水道局　水運用課		令和7年　1月	