

参考資料 4

植栽管理

1 東部浄化センター低木剪定見取図（A系）	13 樹木管理図（管理本館周辺 1 高木位置図）
2 東部浄化センター高中木剪定見取図（A系）	14 樹木管理図（管理本館周辺 2 高木位置図）
3 東部浄化センター高中低木剪定見取図（B系）	15 樹木管理図（管理本館 中低木位置図）
4 東部浄化センター除草場所見取図（A系）	16 樹木管理図（汚泥処理棟 高木位置図）
5 東部浄化センター除草場所見取図（B系）	17 樹木管理図（汚泥処理棟周辺 中木位置図）
6 湖東・神水ポンプ場全体平面図	18 樹木管理図（公民館 高木位置図）
7 江津ポンプ場全体平面図	19 高度処理施設予定地 高中木位置図
8 渡瀬・渡鹿第二ポンプ場全体平面図	20 樹木管理図（水処理設備北側 高木位置図）
9 健軍・長嶺ポンプ場全体平面図	21 樹木管理図（水処理設備北側 中低木位置図）
10 西無田・端地ポンプ場全体平面図	22 平田ポンプ場 樹木管理図（除草範囲図 高木・低木位置図）
11 沼山津・下津留ポンプ場全体平面図	23 平田ポンプ場 樹木管理図（防除位置図）
12 南部浄化センター除草範囲図	24 流通団地ポンプ場 樹木管理図（中木位置図）

13～21は南部浄化センターを示す。

○幹回りや面積は参考値として標記し、実際値とは異なる。
○その他番号のない樹木も施工範囲とする。

A 系




低木剪定面積計 9 4 3 . 3 m²

番号	樹種	幹周り (cm)	仕上高 (m)	本数
1A	マキノキ	50	5.1	2
1B	マキノキ	30	4.0~4.7	7
1C	マキノキ	30	3.0~3.8	4
2	モクセイ	90	3.5	2
3A	ヤマモモ	80	6.0	4
3B	ヤマモモ	90	6.0	6
3C	ヤマモモ	80	4.0	1
3D	ヤマモモ	100	4.0	4
3E	ヤマモモ	80	4.0	2
4A	カシノキ	100	7.0	1
4B	カシノキ	80	7.0	1
4C	カシノキ	90	5.0	1
4D	カシノキ	80	5.0	2
5A	ケヤキ	130	8.0	1
5B	ケヤキ	130	7.0	2
5C	ケヤキ	110	5.0	1


番号	樹種	幹周り (cm)	仕上高 (m)	本数
5D	ケヤキ	90	5.0	1
6A	クスノキ	110	5.0	2
6B	クスノキ	110	6.0	2
6C	クスノキ	110	8.0	3
6D	クスノキ	120	7.0	3
6E	クスノキ	140	8.0	18
6F	クスノキ	150	8.0	4
6G	クスノキ	160	7.0	3
6H	クスノキ	160	8.0	5
6I	クスノキ	170	7.0	1
6J	クスノキ	170	8.0	2
7A	ホルトノキ	80	5.0	7
7B	ホルトノキ	80	6.0	1
7C	ホルトノキ	80	7.0	1
7D	ホルトノキ	80	8.0	1
7E	ホルトノキ	90	5.0	1

番号	樹種	幹周り (cm)	仕上高 (m)	本数
7F	ホルトノキ	90	6.0	6
7G	ホルトノキ	90	8.0	1
7H	ホルトノキ	100	4.0	1
7I	ホルトノキ	100	5.0	4
7J	ホルトノキ	100	7.0	1
7K	ホルトノキ	110	5.0	1
7L	ホルトノキ	110	6.0	1
7M	ホルトノキ	110	7.0	1
7N	ホルトノキ	110	8.0	1
7O	ホルトノキ	120	7.0	1
7P	ホルトノキ	120	8.0	2
7Q	ホルトノキ	130	6.0	1
7R	ホルトノキ	160	5.0	2
7S	ホルトノキ	170	8.0	1
	ホルトノキ			

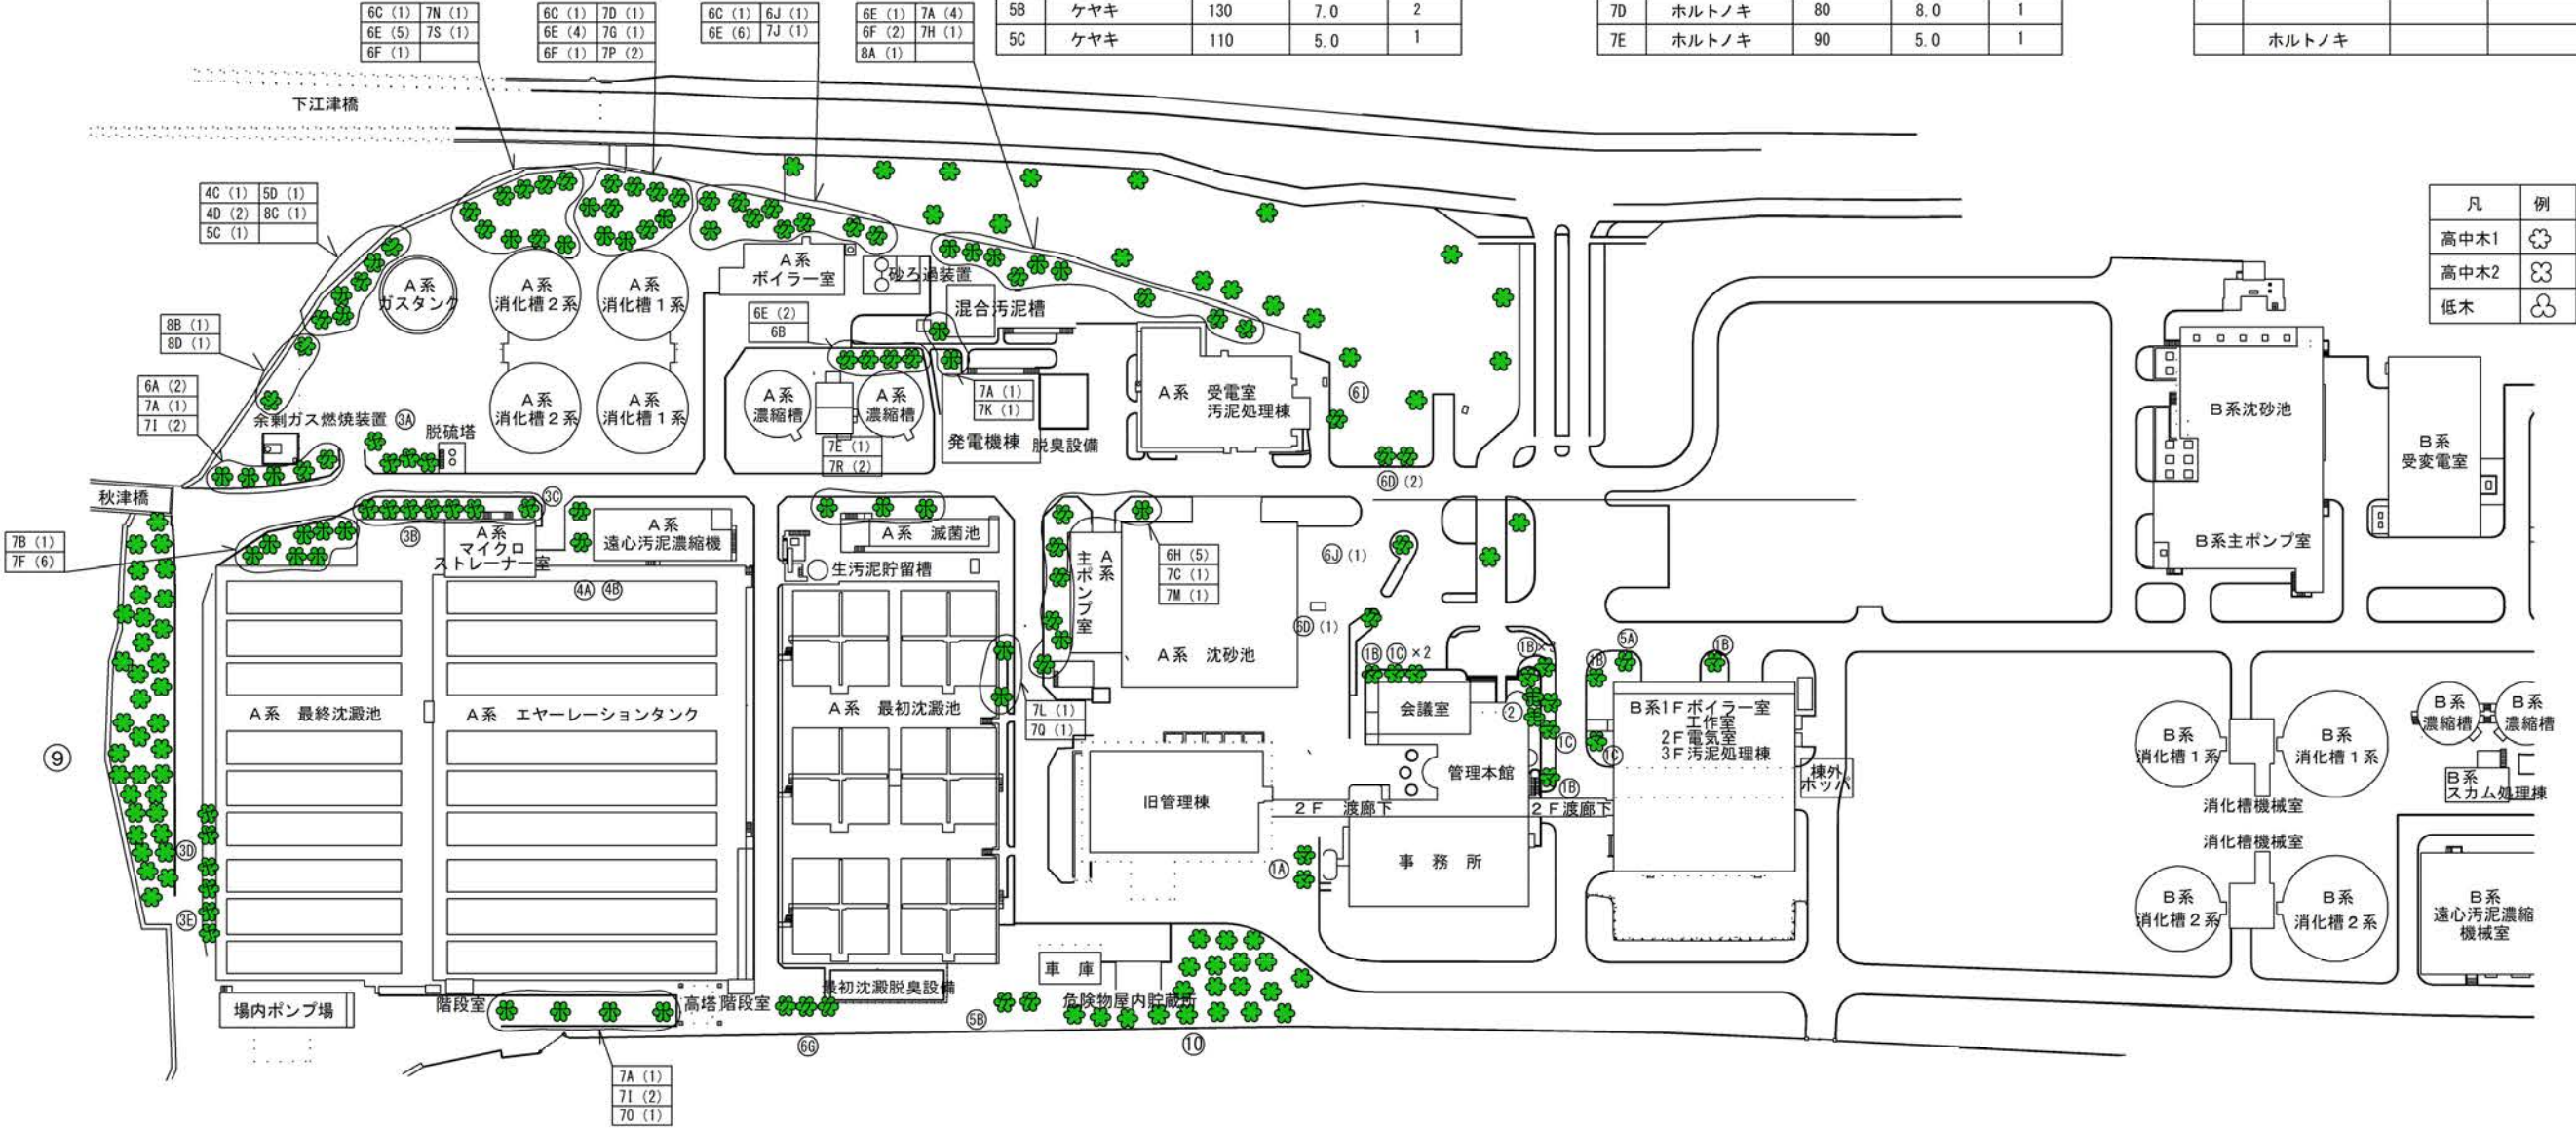

番号	樹種	幹周り (cm)	仕上高 (m)	本数
8A	シイノキ	80	7.0	1
8B	シイノキ	90	3.0	1
8C	シイノキ	120	6.0	1
8D	シイノキ	170	6.0	1
9	ヤマモモ他	90~180		35
10	サクラ他	120~170		20


B 系

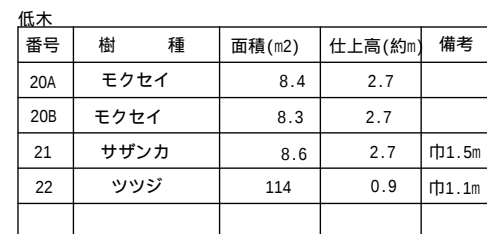

- 幹周りは設計値にて表記し、実測とは異なる。
- 仕上高は参考値であり、出来高とは異なるも可とする。
- その他番号のない樹木も施工範囲とする。


東部浄化センター現況平面図

A 系

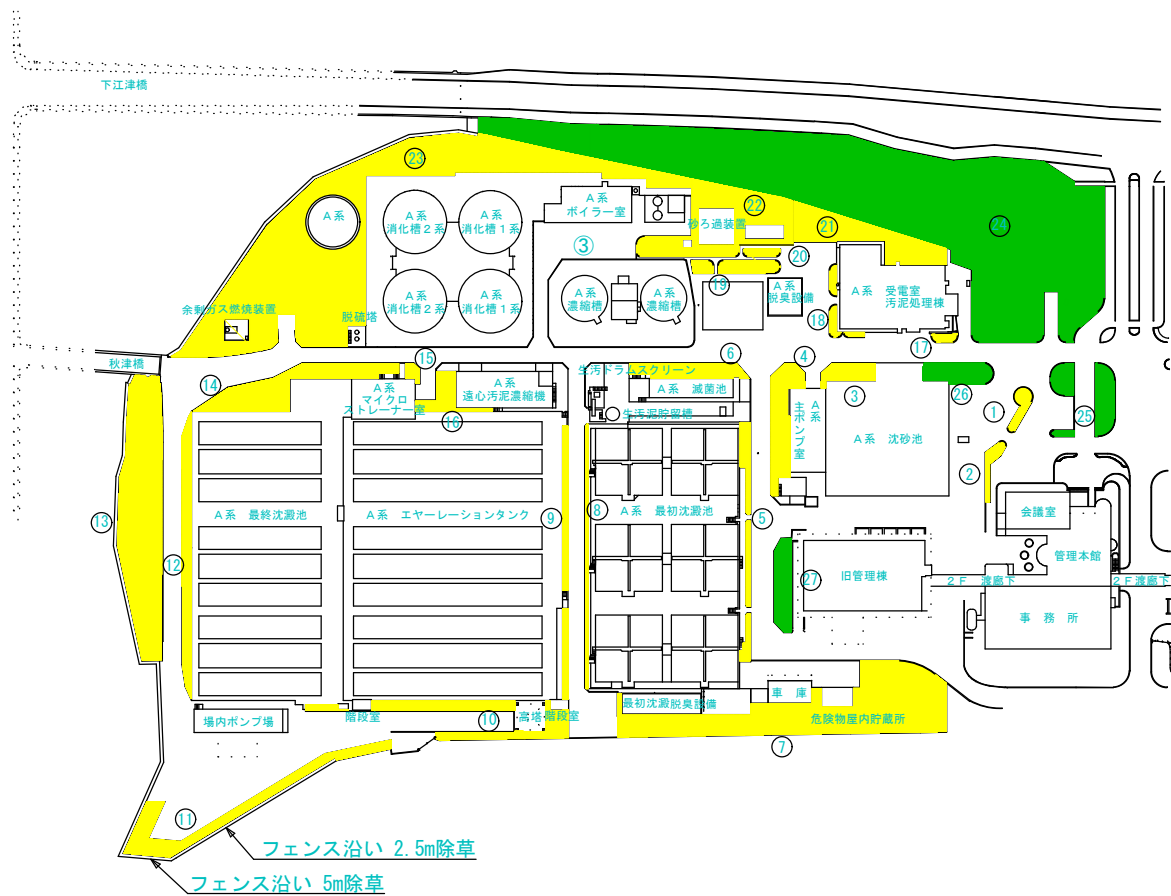

東部浄化センター現況平面図

B 系

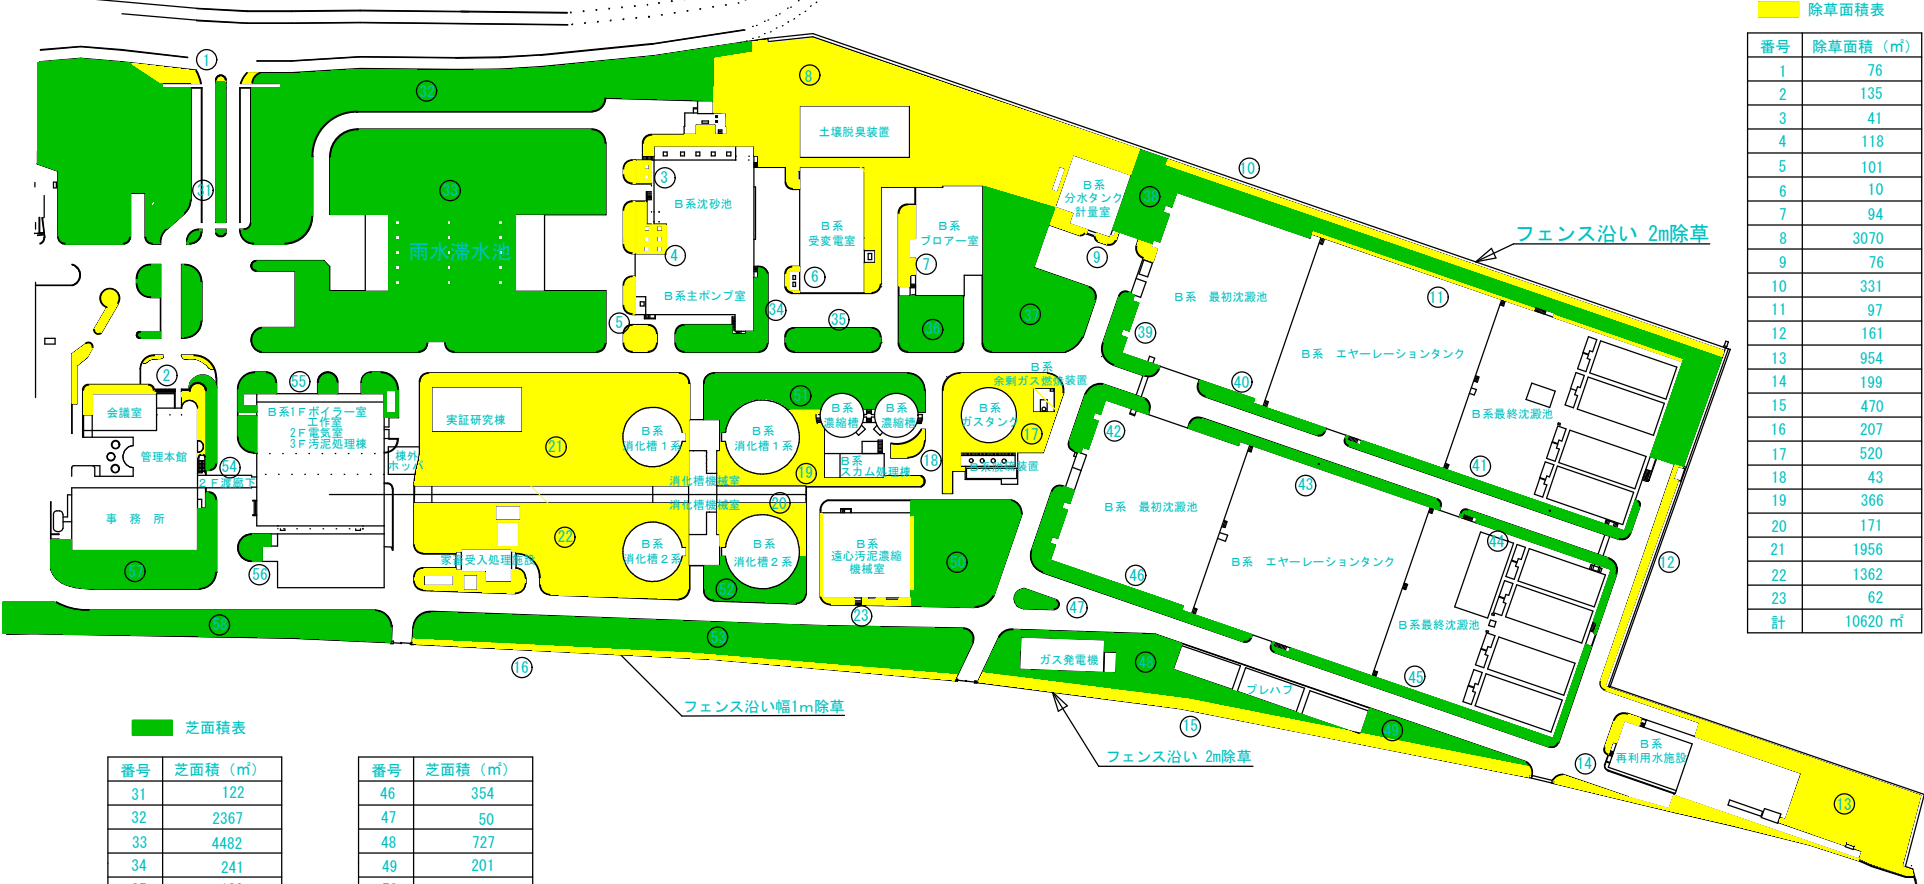


除草面積表	
番号	除草面積 (㎡)
1	76
2	135
3	41
4	118
5	101
6	10
7	94
8	3070
9	76
10	331
11	97
12	161
13	954
14	199
15	470
16	207
17	520
18	43
19	366
20	171
21	1956
22	1362
23	62
計	10620 ㎡

芝面積表

番号	芝面積 (㎡)
31	122
32	2367
33	4482
34	241
35	180
36	293
37	1051
38	1328
39	154
40	121
41	230
42	160
43	211
44	152
45	268

番号	芝面積 (㎡)
46	354
47	50
48	727
49	201
50	841
51	567
52	212
53	1565
54	81
55	213
56	52
57	597
58	900
計	17720 ㎡

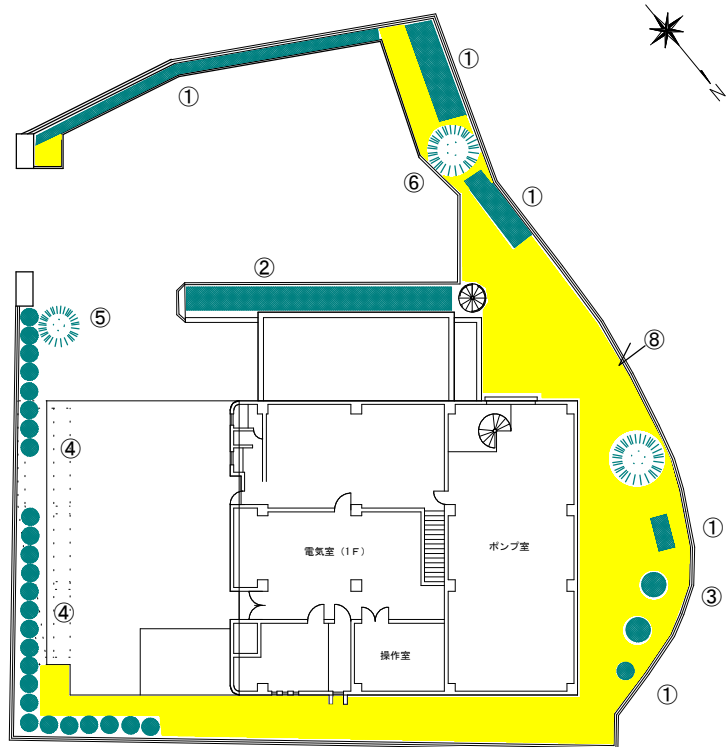


湖東ポンプ場

除草 353㎡
低木剪定 54.5㎡
中高木剪定 29本

番号	名称	規格	数量	単位	備考
1	ツツジ	高さ0.5m	30.5	㎡	
2	マメツゲ	高さ0.5m	21	㎡	
3	サザンカ	高さ2m	3	㎡	
4	アラカシ	幹周リ30cm	26	本	高さ3m
5	ケヤキ	幹周リ100cm	1	本	高さ4m
6	ケヤキ	幹周リ140cm	1	本	高さ10m
7	ケヤキ	幹周リ110cm	1	本	高さ10m
8	除草		353	㎡	

湖東ポンプ場全体平面図 1 : 300

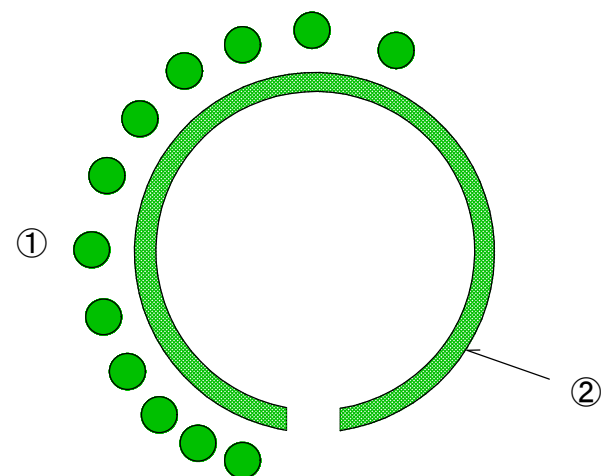


番号	名称	規格	数量	単位	備考
1	キョウチクトウ	高さ1.2m	9.6	㎡	12本
2	ヒサカキ	高さ1.2m	35.7	㎡	巾80cm

神水ポンプ場

低木剪定 45.3㎡

神水ポンプ場全体平面図 1 : 200

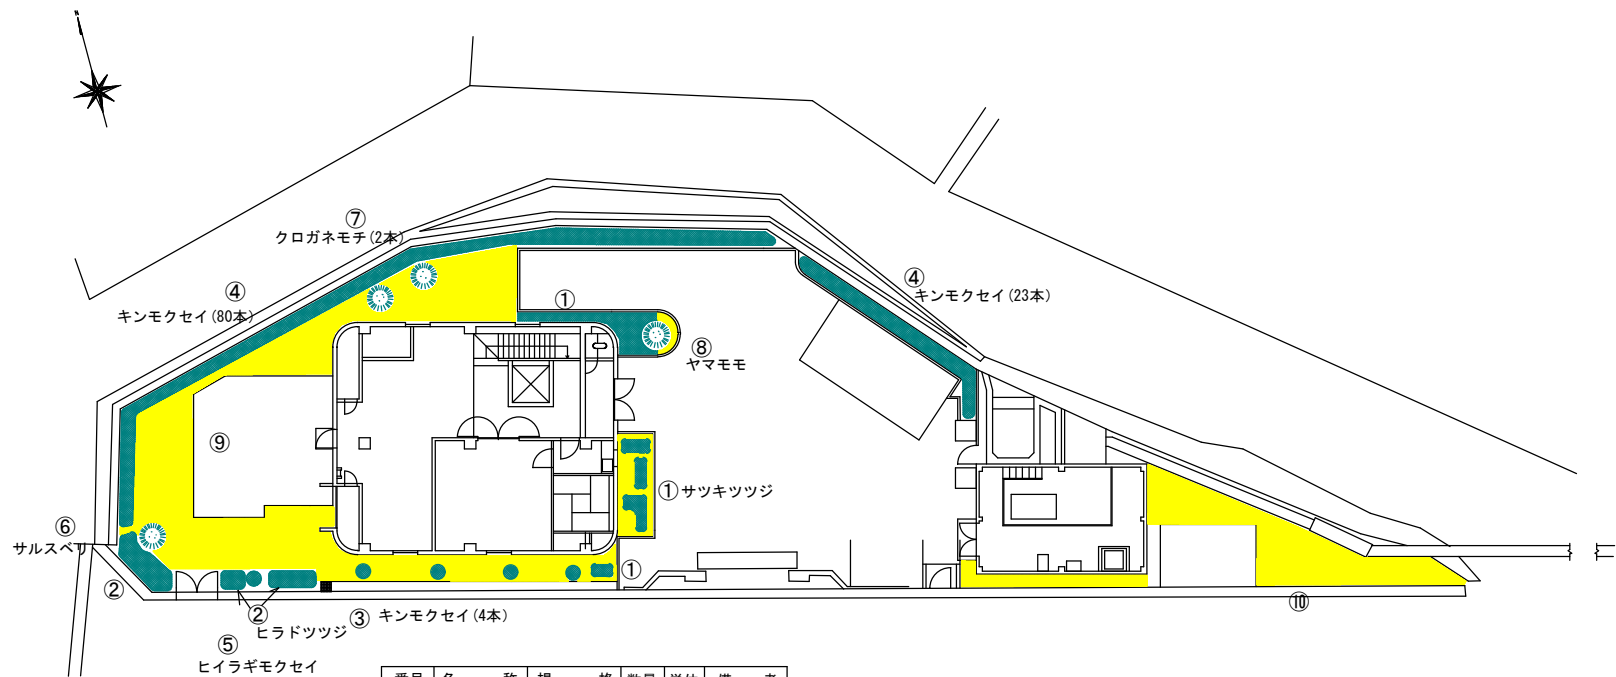

番号	名 称	規 格	数 量	単 位	備 考
1	サツキツツジ	高さ0.3m	8.6	m ²	
2	ヒラドツツジ	高さ0.8m	6.9	m ²	
3	キンモクセイ	高さ2.5m	3.1	m ²	φ1.0
4	サザンカ	高さ1.9m	44.3	m ²	
5	ヒイラギモクセイ	高さ1.8m	1.8	m ²	φ1.5
6	サルスベリ	幹周リ50cm	1	本	高さ3.5m
7	クロガネモチ	幹周リ50cm	2	本	高さ4m
8	ヤマモモ	幹周リ80cm	1	本	高さ4.5m
9	除草		157.3	m ²	
10	除草		33.6	m ²	


江津ポンプ場

除草 190.9m²

低木剪定 64.7m²

中高木剪定 4本

江津ポンプ場全体平面図 1 : 250

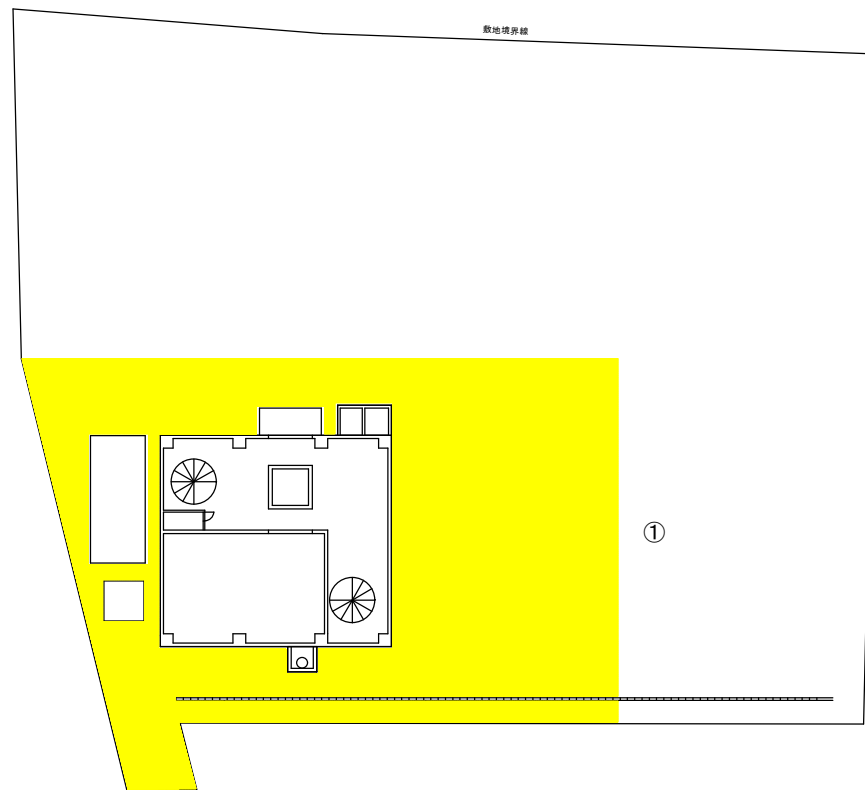


番号	名 称	規 格	数 量	単 位	備 考
1	除草		431	m ²	

渡瀬ポンプ場

除草 431m²

渡瀬ポンプ場全体平面図 1 : 300

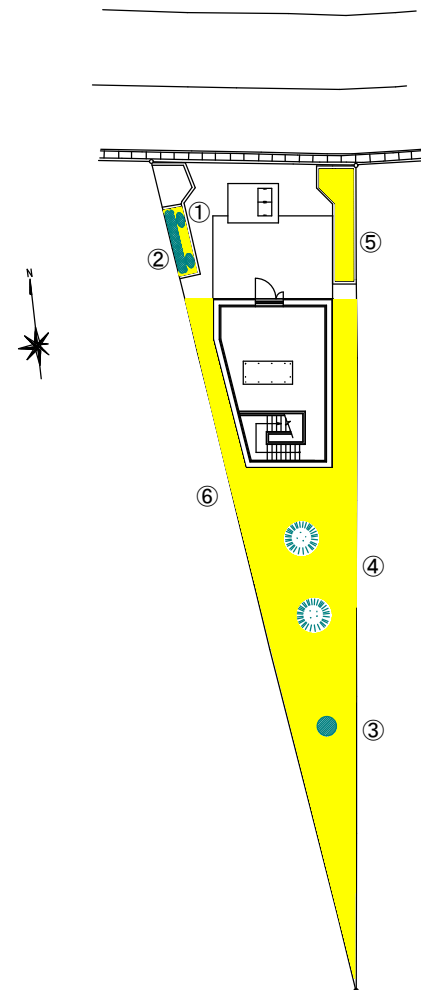

番号	名 称	規 格	数 量	単 位	備 考
1	ツツジ	高さ0.4m	0.6	m ²	
2	サザンカ	高さ0.5m	1.8	m ²	
3	サザンカ	高さ2.1m	0.8	m ²	
4	モチノキ	幹周リ60cm	2	本	高さ2.1m
5	除草		10.9	m ²	(花壇内)
6	除草		120.5	m ²	


渡鹿第二ポンプ場

除草 131.4m²

低木剪定 3.2m²

中高木剪定 2本


渡鹿第二ポンプ場全体平面図 1 : 300

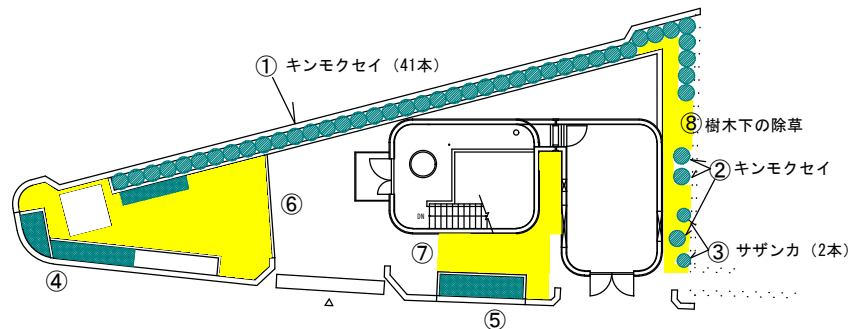

健軍ポンプ場
除草 54.2 m²
低木剪定 19.6 m²

番号	名 称	規 格	数 量	単 位	備 考
1	キンモクセイ	高さ2.2m	11.6	m ²	φ0.6
2	キンモクセイ	高さ2.2m	1.3	m ²	φ0.9
3	サザンカ	高さ1.5m	0.4	m ²	φ0.5
4	サツキツツジ	高さ0.4m	4	m ²	
5	サツキツツジ	高さ0.4m	2.3	m ²	
6	除草		20.2	m ²	
7	除草		8.8	m ²	
8	除草		25.2	m ²	樹木下


健軍ポンプ場全体平面図 1 : 200

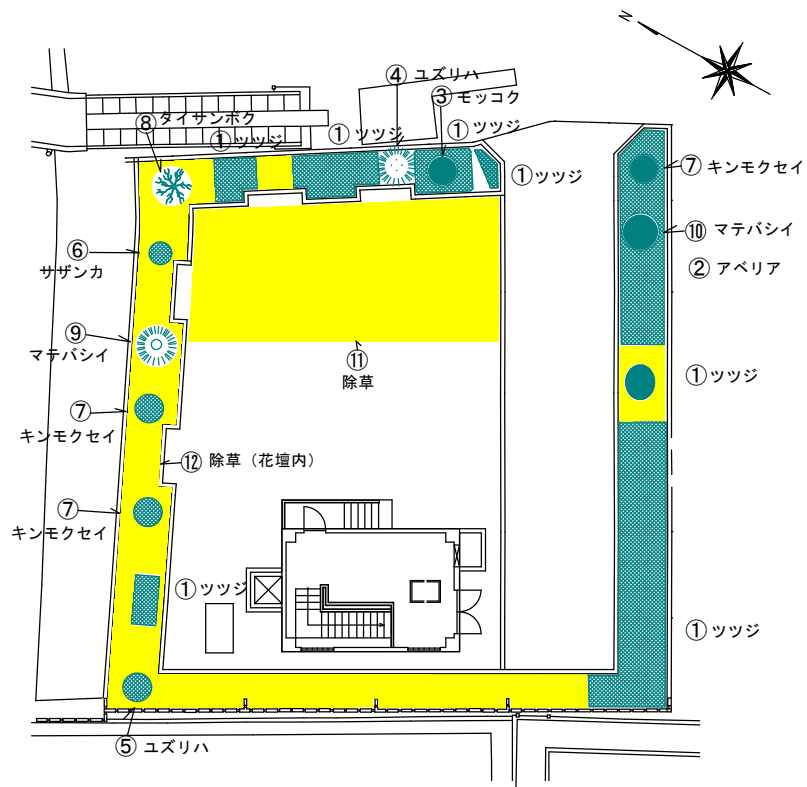

長嶺ポンプ場
除草 159 m²
低木剪定 52.5 m²
中高木剪定 3 本

番号	名 称	規 格	面 積	単 位	備 考
1	ツツジ	0.5~0.9m	32.3	m ²	
2	アベリア	0.5~0.9m	12.4	m ²	
3	モッコク	高さ2m	1.0	m ²	
4	ユズリハ	幹周り50cm高さ3.5m	1	本	
5	ユズリハ	高さ1.6m	1.1	m ²	
6	サザンカ	高さ1.6m	0.8	m ²	
7	キンモクセイ	高さ1.6m	2.4	m ²	
8	タイサンボク	幹周り60cm高さ3.5m	1	本	
9	マテバシイ	幹周り50cm高さ3.5m	1	本	
10	マテバシイ	高さ1.8m	2.5	m ²	
11	除草		57	m ²	
12	除草		102	m ²	花壇内

長嶺ポンプ場全体平面図 1 : 200

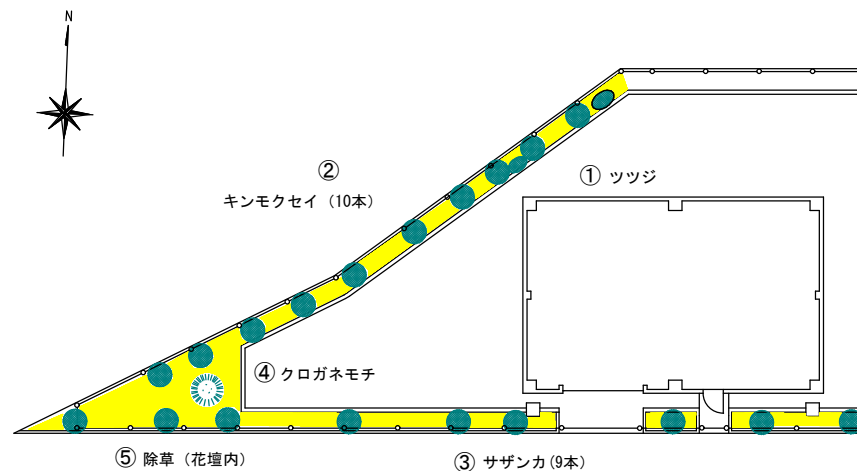


番号	名 称	規 格	数 量	単 位	備 考
1	ツツジ	高さ0.4m	1	m ²	
2	キンモクセイ	高さ1.6m	5	m ²	φ0.8
3	サザンカ	高さ1.2m	1.8	m ²	φ0.5
4	クロガネモチ	幹周リ60cm	1	本	高さ4m
5	除草		37.4	m ²	花壇内

西無田ポンプ場

除草	37.4m ²
低木剪定	7.8m ²
中高木剪定	1本

西無田ポンプ場全体平面図 1 : 200

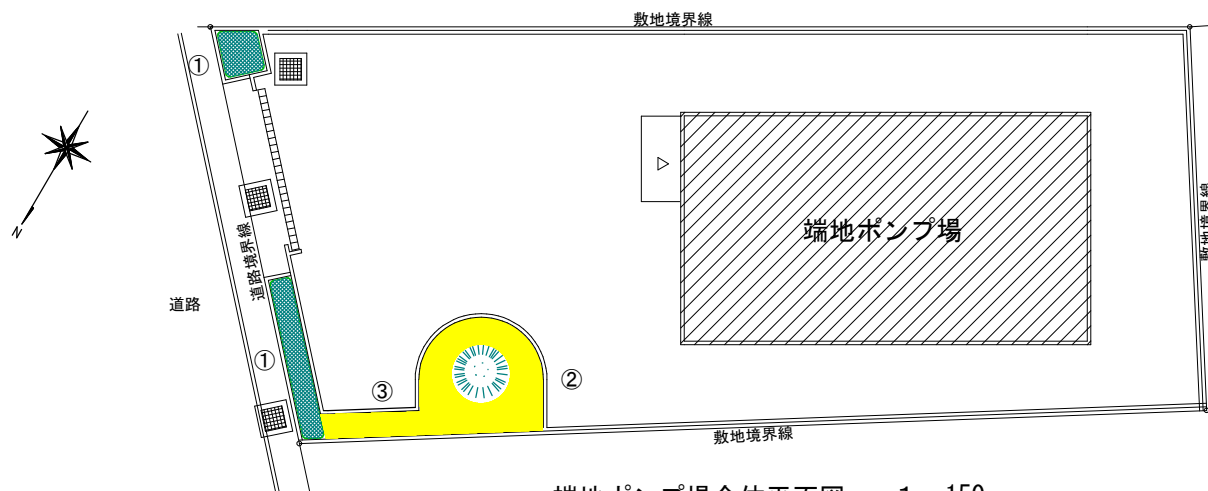

番号	名 称	規 格	数 量	単 位	備 考
1	ツツジ	高さ0.6m	4.2	m ²	
2	ゲッケイジュ	幹周リ60cm高さ3m	1	本	
3	除草		15.9	m ²	花壇内共

端地ポンプ場


除草	15.9m ²
低木剪定	4.2m ²
中高木剪定	1本

端地ポンプ場全体平面図 1 : 150

番号	名 称	規 格	数 量	単 位	備 考
1	ウバメガシ	高さ1.8m	5.7	m ²	φ0.9
2	キンモクセイ	高さ1.8m	0.6	m ²	φ0.9
3	アラカシ	幹周り1m	1	本	高さ5m
4	アラカシ	幹周り60cm	1	本	高さ3m
5	キンモクセイ	幹周り40cm	2	本	高さ3m
6	キンモクセイ	幹周り50cm	1	本	高さ4m
7	除草		4.9	m ²	
8	除草		32.2	m ²	
9	除草		20.0	m ²	

沼山津ポンプ場
 除草 57.1m²
 低木剪定 6.3m²
 中高木剪定 5本


沼山津ポンプ場全体平面図 1 : 250

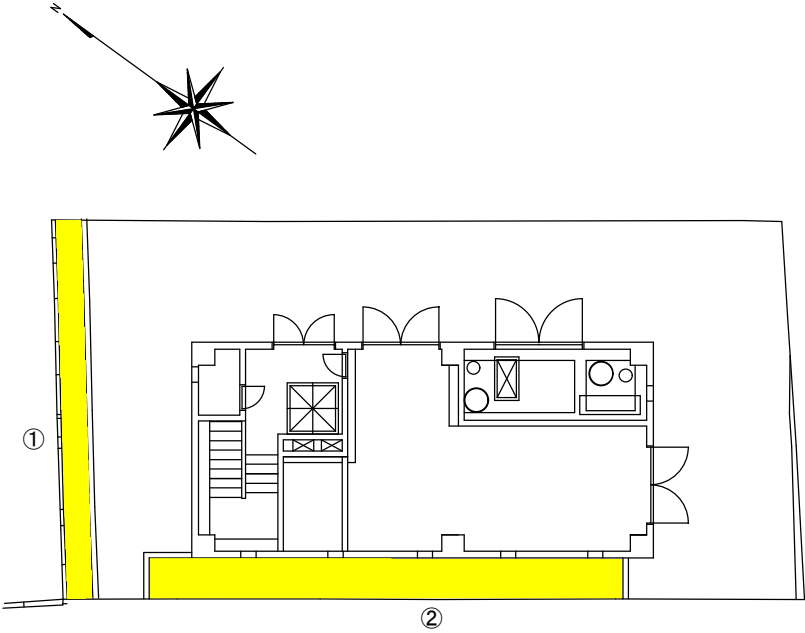

番号	名 称	規 格	数 量	単 位	備 考
1	除草		7.2	m ²	
2	除草		13.5	m ²	

下津留ポンプ場
 除草 20.7m²


下津留ポンプ場全体平面図 1 : 150

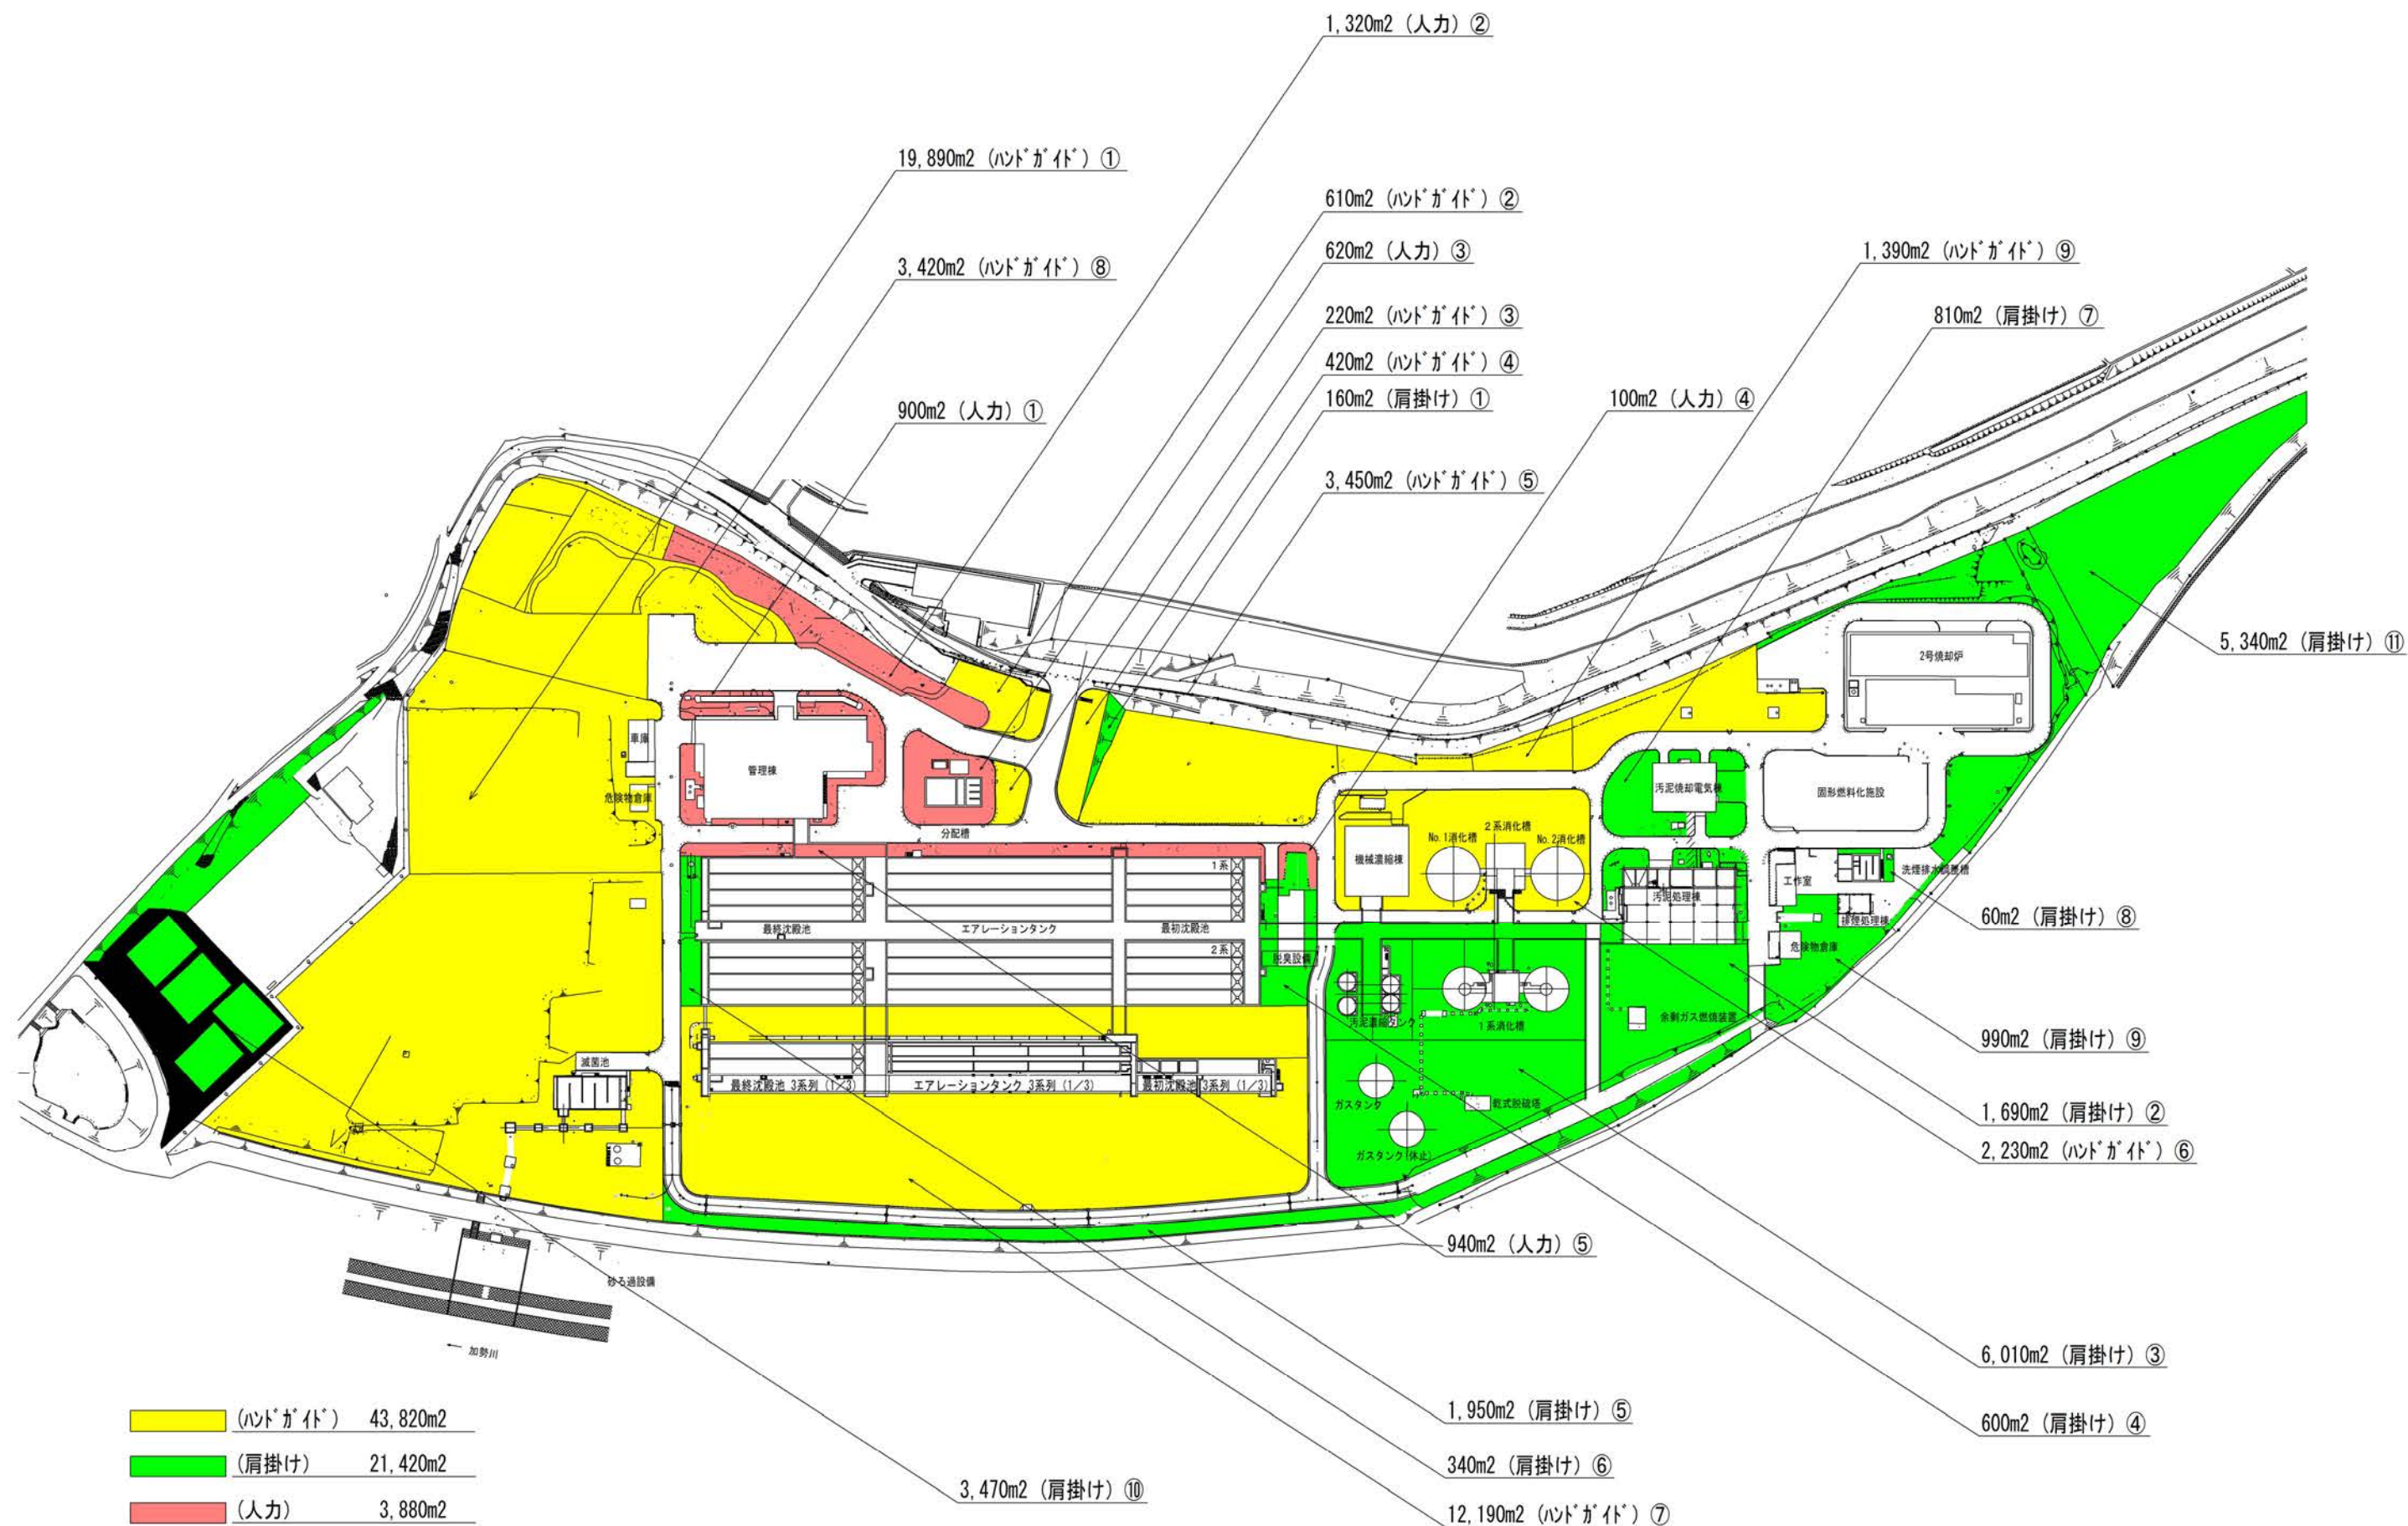


南部浄化センター除草範囲図

南部浄化センター 樹木剪定・防除対象							
剪定対象	葉の性状	樹木名	幹 周 (cm)				
			15～30	30～60	60～90	90～120	120～150
高木	常緑広葉樹	ヤマモモ			① 6本	① 1本	
		モクセイ		① 5本	② 4本		
		モチノキ		② 11本			
		モッコク	① 1本	③ 1本			
		シャリンバイ	② 6本				
		サザンカ	③ 10本				
		サカキ	④ 1本				
		サンゴジュ		④ 3本			
		ツゲ	⑤ 4本				
		雑木		⑤ 2本			
		クスノキ					① 2本
		計	22本	22本	10本	1本	2本

南部浄化センター 樹木剪定・防除対象							
剪定対象	葉の性状	樹木名	幹 周 (cm)				
			15～30	30～60	60～90	90～120	150～180
高木	落葉広葉樹	ケヤキ					① 1本
		モミジ		⑦ 1本			
		ハゼ	⑥ 1本				
	針葉樹	マキノキ		⑧ 5本	④ 1本	② 1本	
		イチヨウ	⑦ 1本	⑨ 2本			
		計	2本	8本	1本	1本	1本

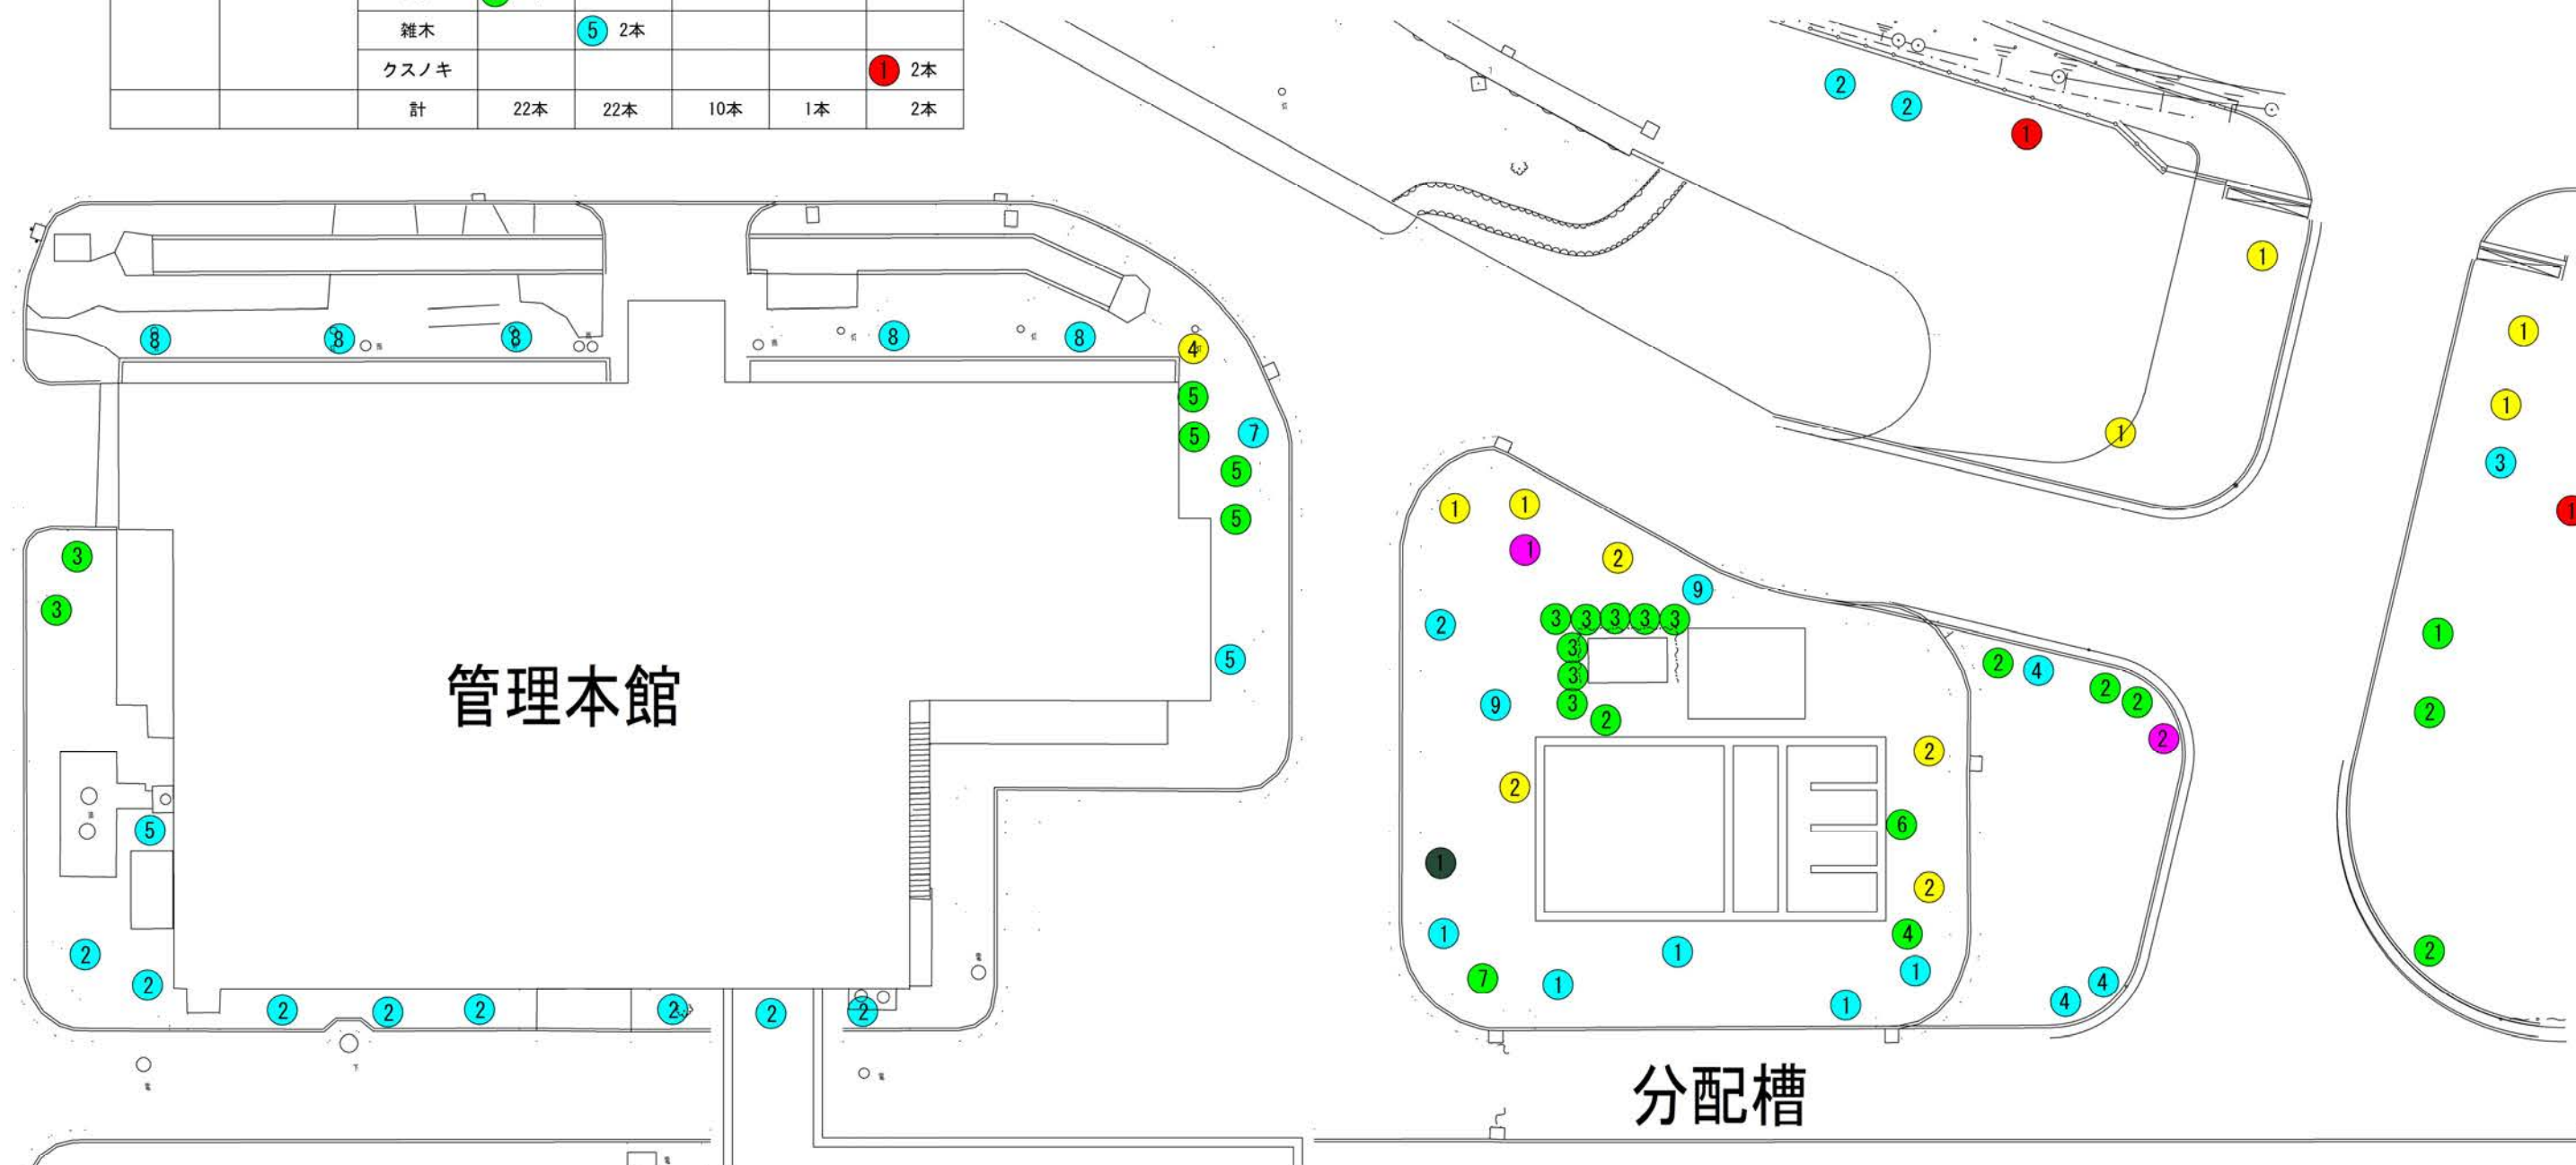


樹木管理図（管理本館周辺 1 高木位置図）

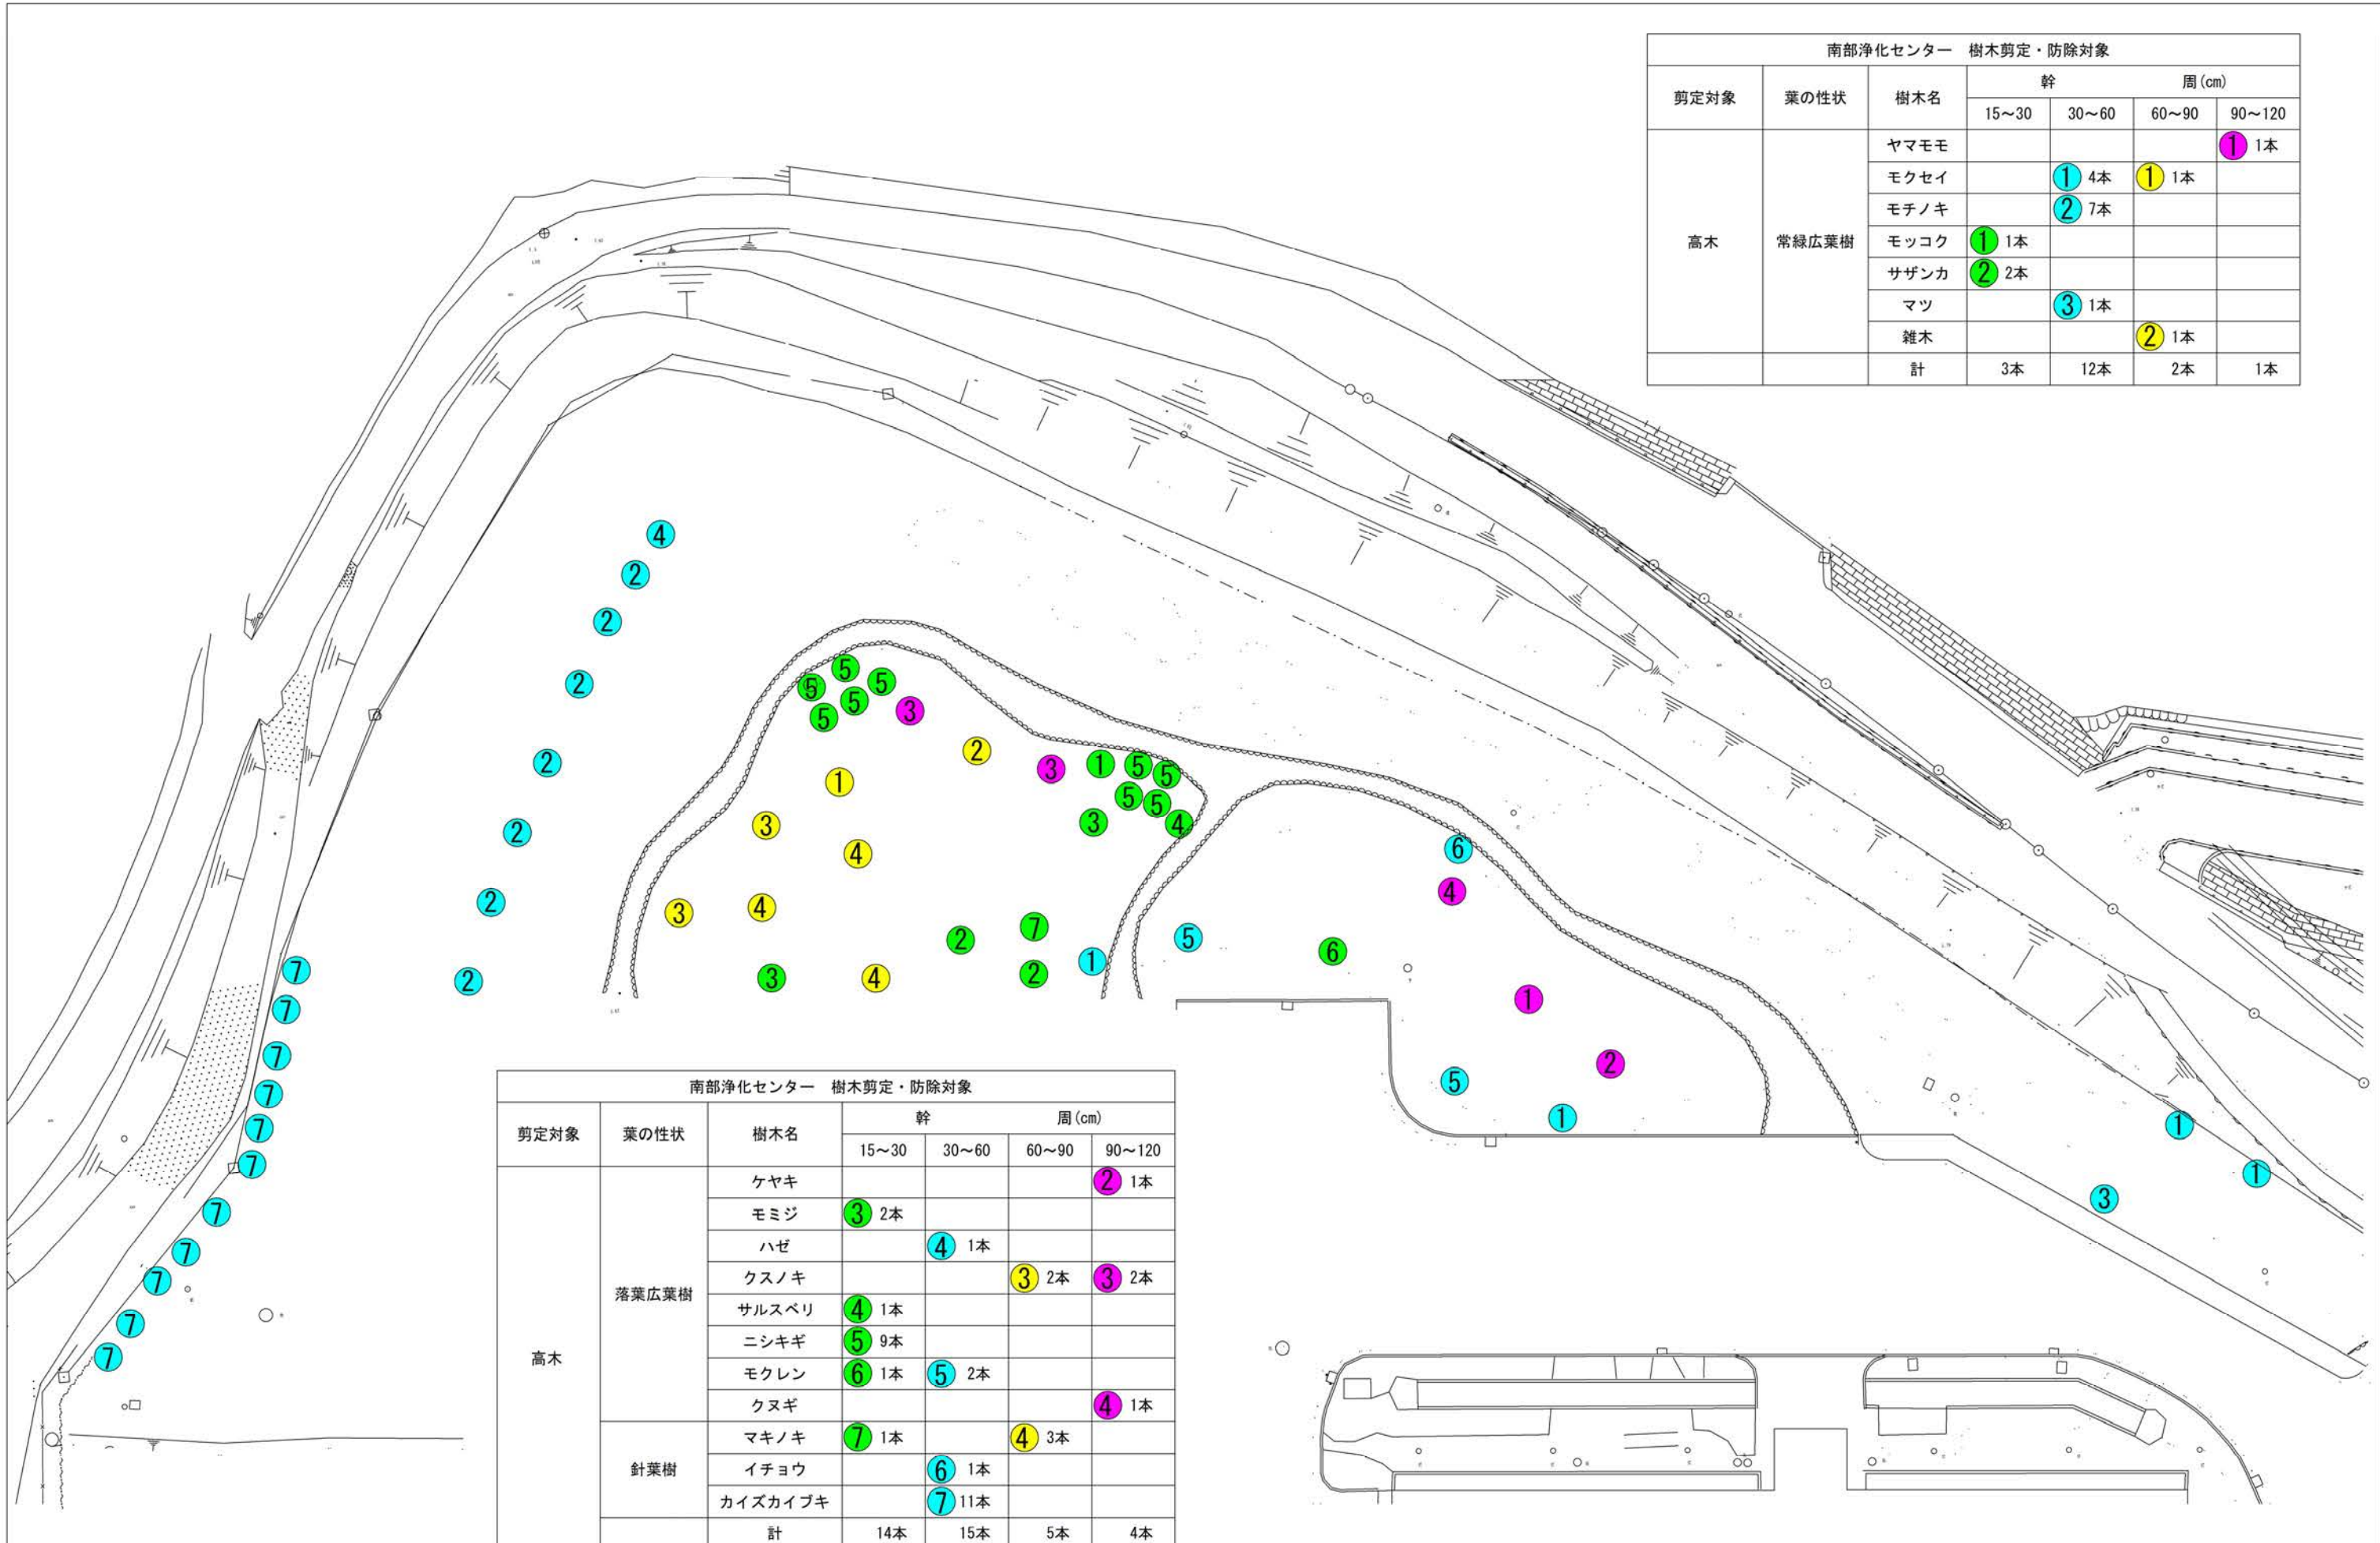

南部浄化センター 樹木剪定・防除対象						
剪定対象	葉の性状	樹木名	幹 周 (cm)			
			15～30	30～60	60～90	90～120
高木	常緑広葉樹	ヤマモモ				① 1本
		モクセイ		① 4本	① 1本	
		モチノキ		② 7本		
		モッコク	① 1本			
		サザンカ	② 2本			
		マツ		③ 1本		
		雑木			② 1本	
		計	3本	12本	2本	1本

南部浄化センター 樹木剪定・防除対象						
剪定対象	葉の性状	樹木名	幹 周 (cm)			
			15～30	30～60	60～90	90～120
高木	落葉広葉樹	ケヤキ				② 1本
		モミジ	③ 2本			
		ハゼ		④ 1本		
		クスノキ			③ 2本	③ 2本
		サルスベリ	④ 1本			
		ニシキギ	⑤ 9本			
		モクレン	⑥ 1本	⑤ 2本		
		クヌギ				④ 1本
	針葉樹	マキノキ	⑦ 1本		④ 3本	
		イチヨウ		⑥ 1本		
		カイズカイブキ		⑦ 11本		
		計	14本	15本	5本	4本

樹木管理図（管理本館周辺 2 高木位置図）

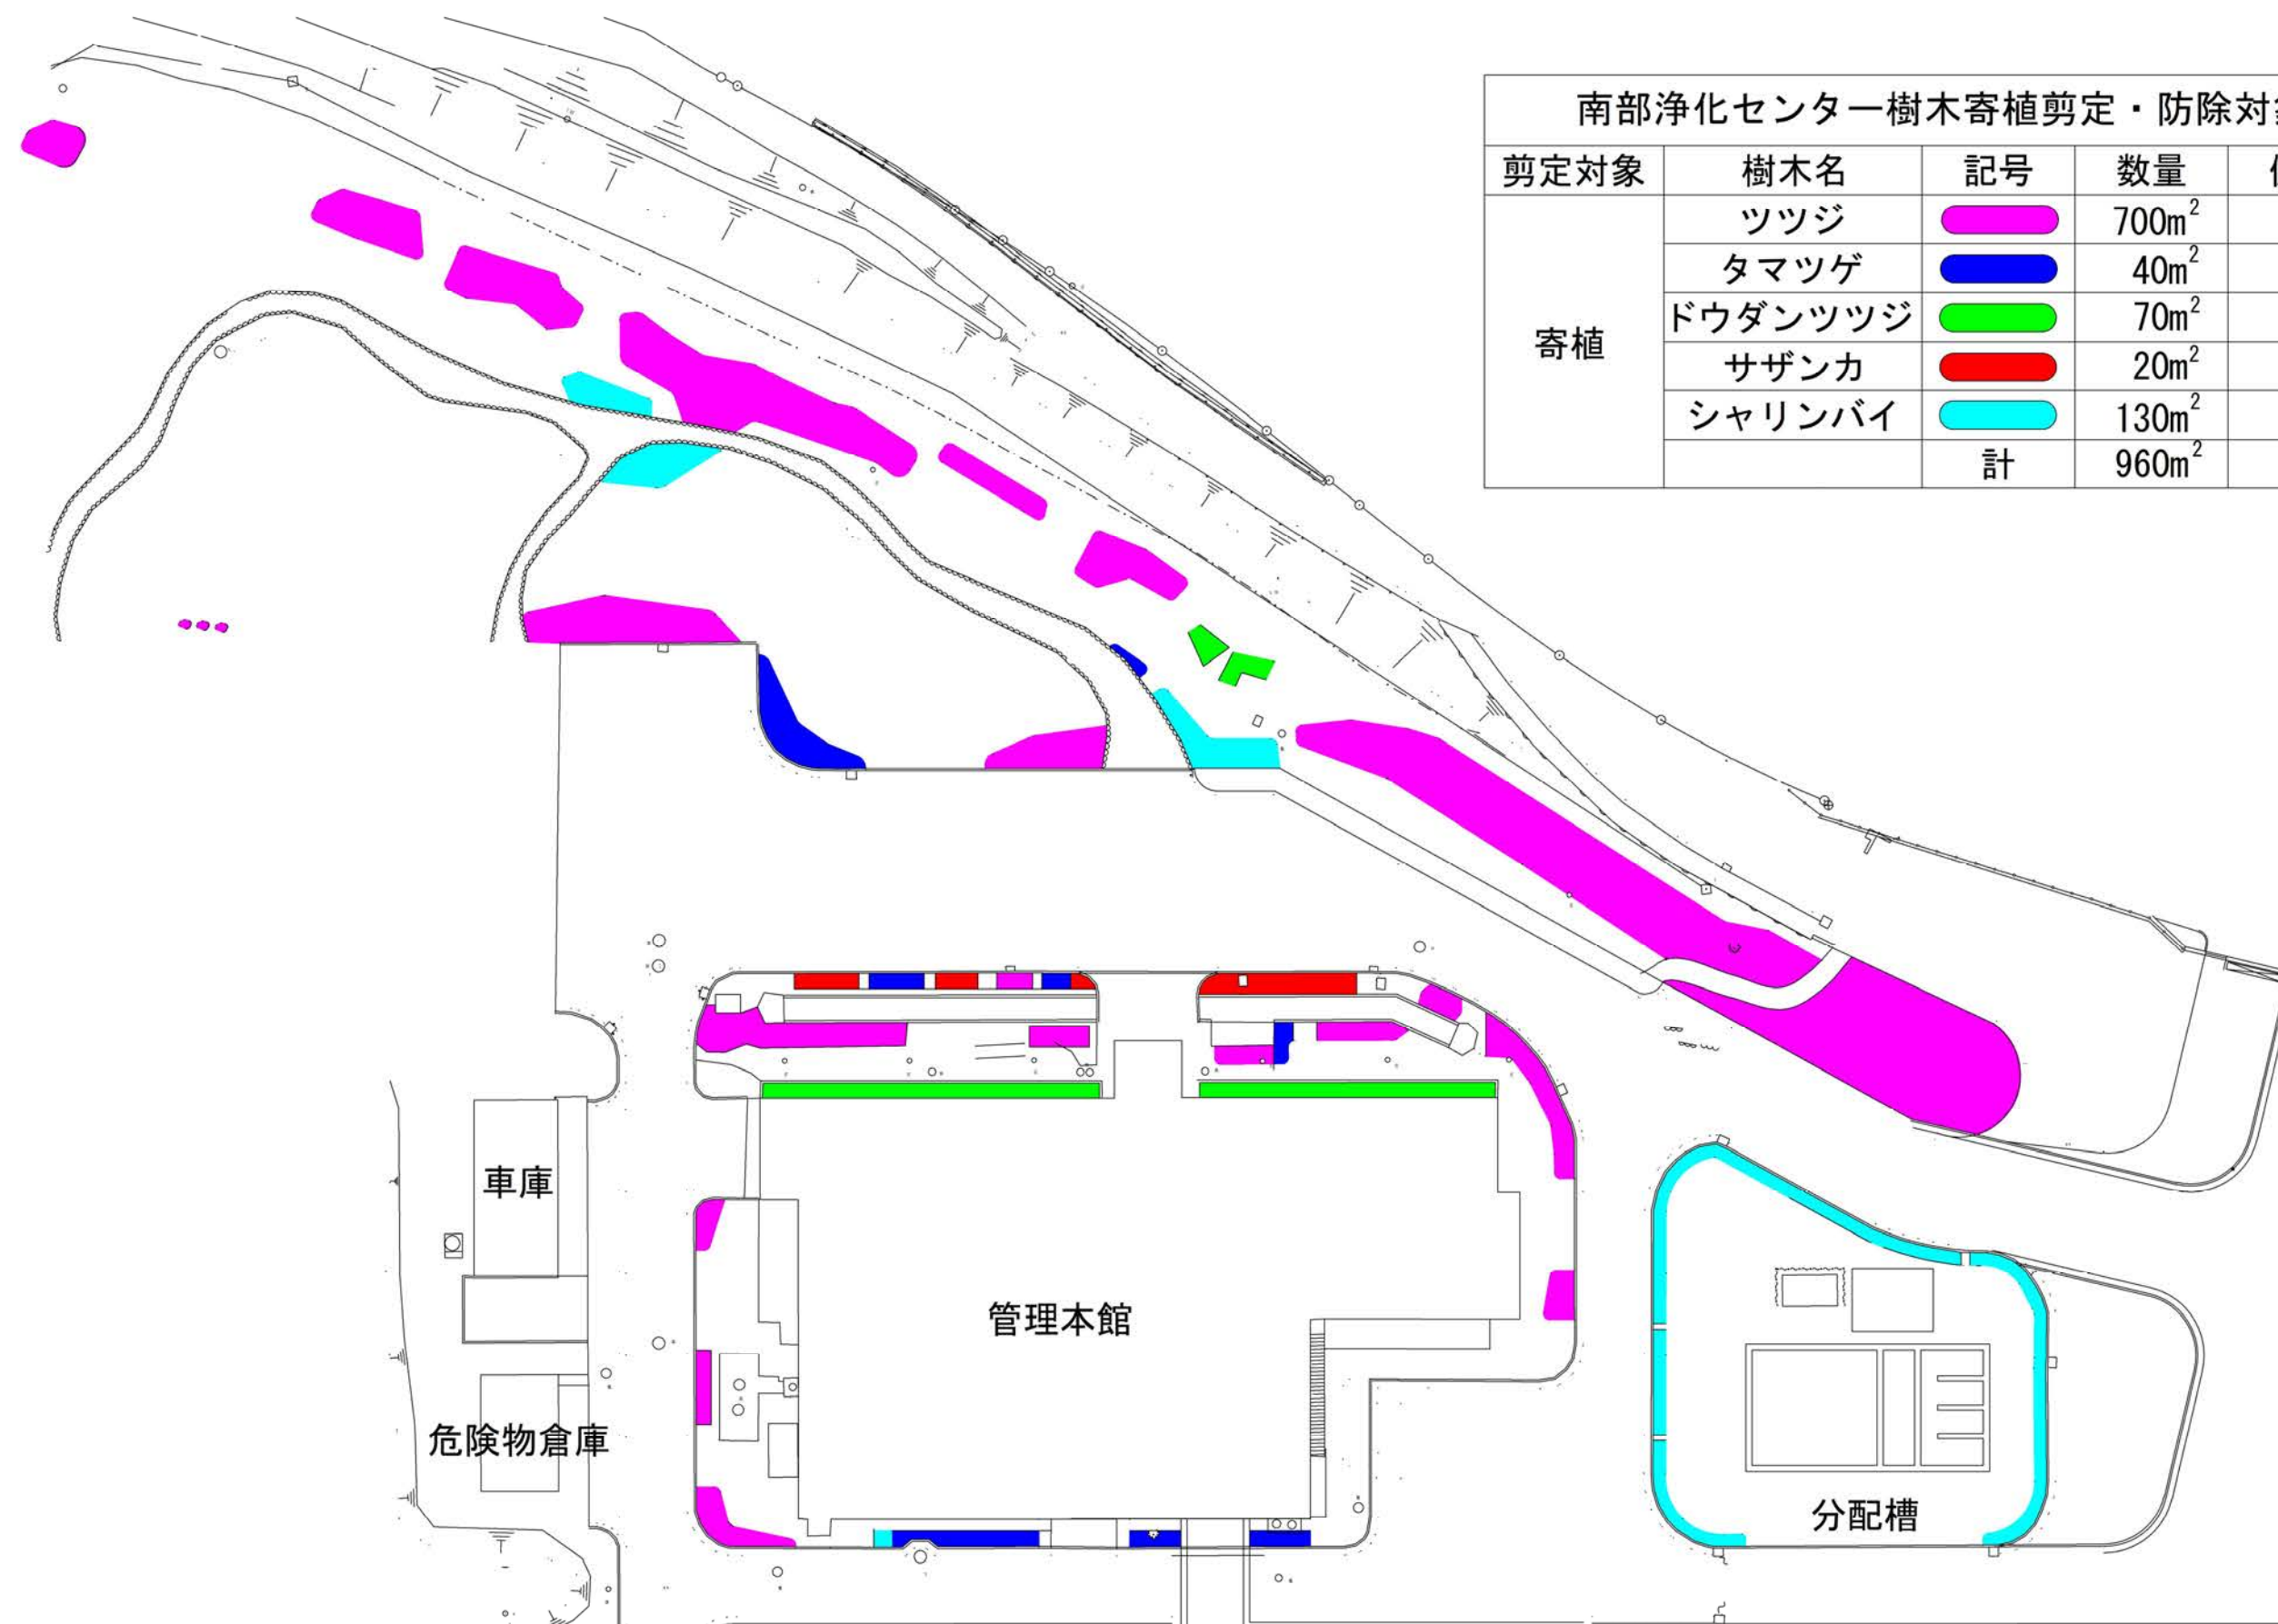


樹木管理図（管理本館 中低木位置図）



樹木管理図（汚泥処理棟 高木位置図）

南部浄化センター 樹木剪定・防除対象							
剪定対象	葉の性状	樹木名	幹 周 (cm)				
			15～30	30～60	60～90	90～120	120～150
高木	常緑広葉樹	ヤマモモ			① 2本		
		モクセイ	① 6本	① 1本	② 3本		
		モチノキ		② 2本			
		シャリンバイ	② 1本				
		サザンカ					
		カシ		③ 1本			
		クスノキ			③ 1本		① 1本
	落葉広葉樹	ケヤキ				① 1本	
		計	7本	4本	6本	1本	1本

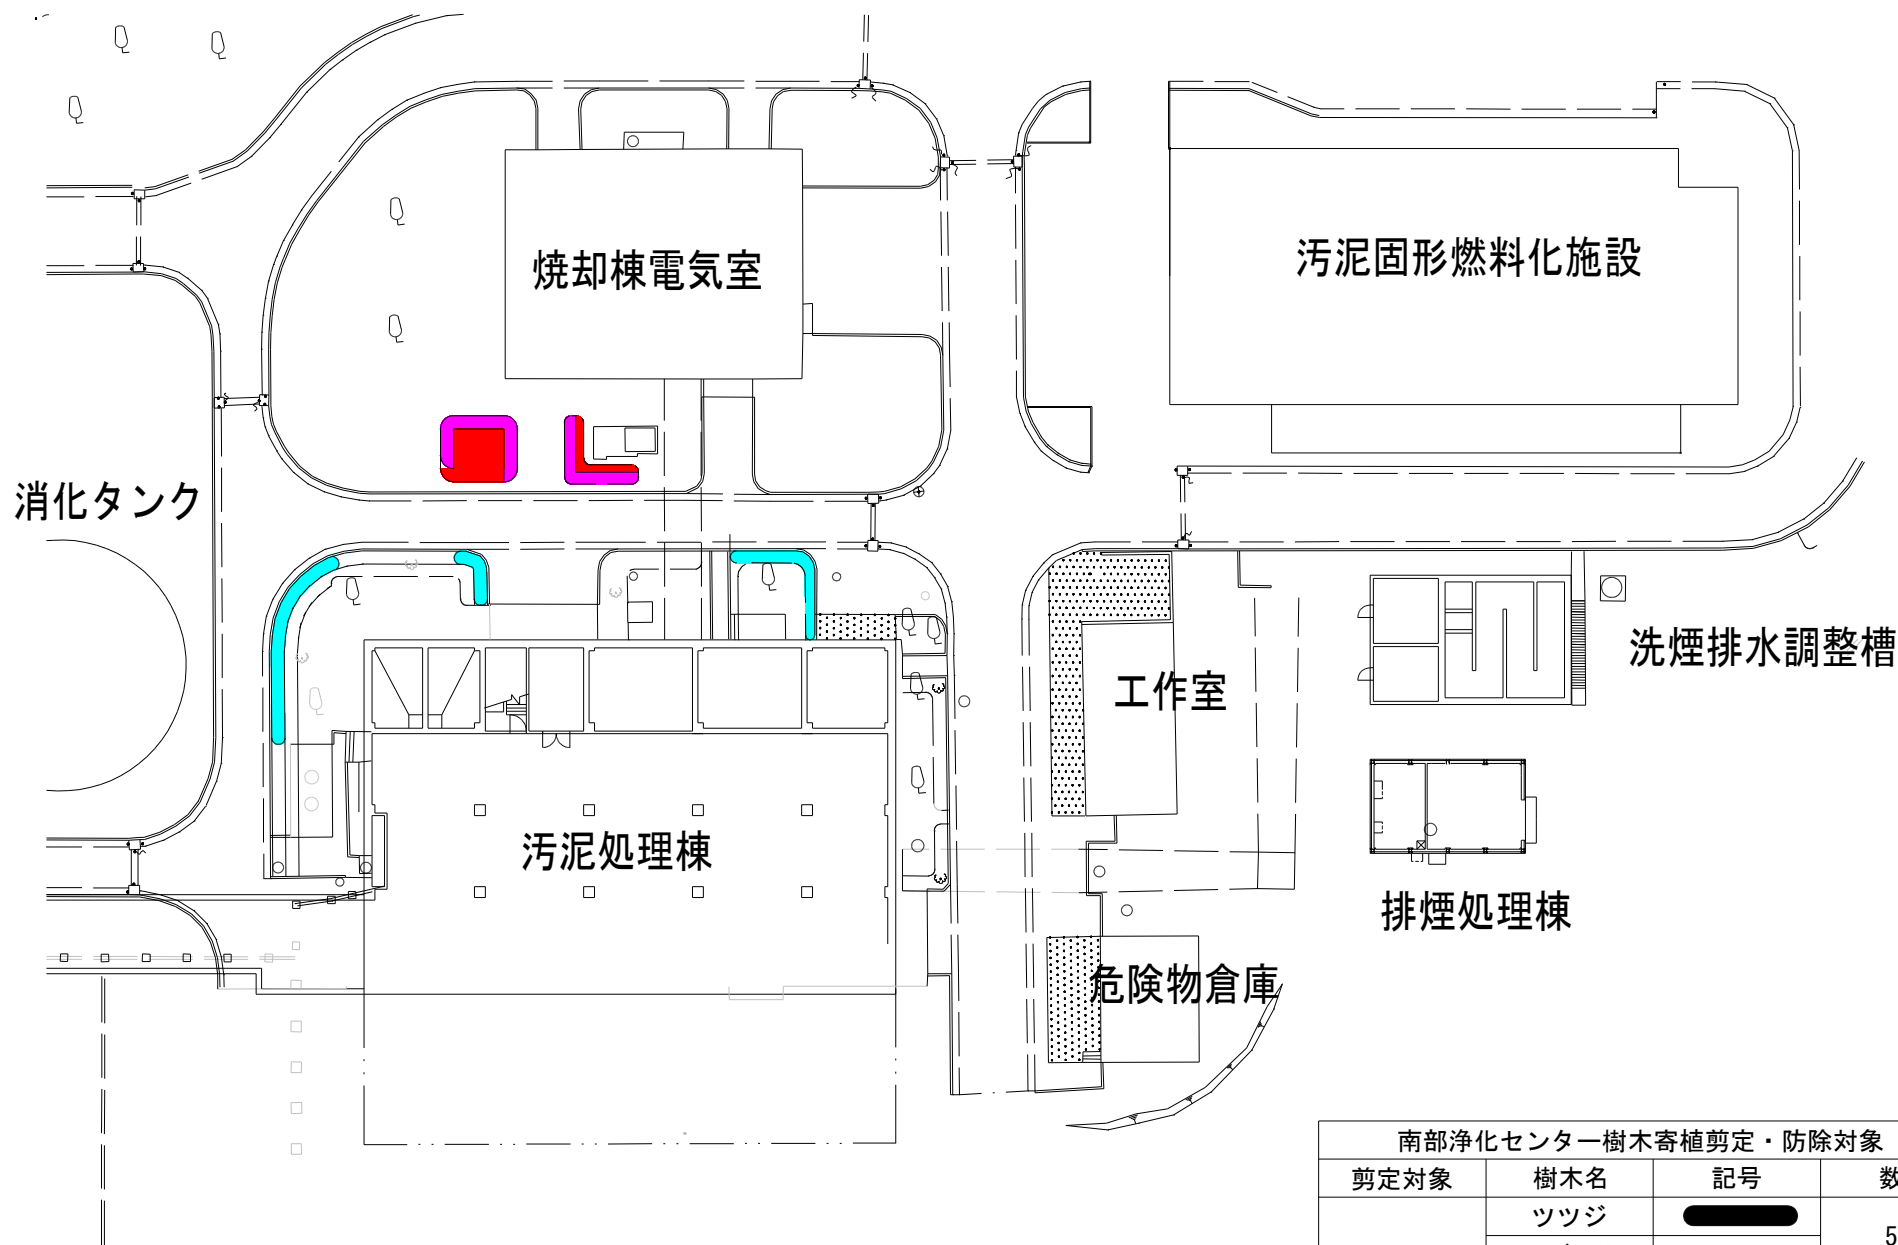


樹木管理図（汚泥処理棟周辺 中木位置図）

南部浄化センター樹木寄植剪定・防除対象			
剪定対象	樹木名	記号	数量
寄植	ツツジ	黒い楕円	50m ²
	サザンカ	赤い楕円	
	シャリンバイ	青い楕円	35m ²
		計	85m ²


南部浄化センター 樹木剪定・防除対象								
剪定対象	葉の性状	樹木名	幹 周 (cm)					
			30～60	60～90	90～120	120～150	150～180	210～240
高中木 (基本剪定)	常緑広葉樹	クスノキ				① 2本	② 4本	③ 1本
	落葉広葉樹	サクラ	① 14本	② 10本	③ 4本	④ 3本	⑤ 3本	
		計	14本	10本	4本	5本	7本	1本

※サクラの剪定は ● 色のみ

防除はクスノキを除くサクラ全てが対象

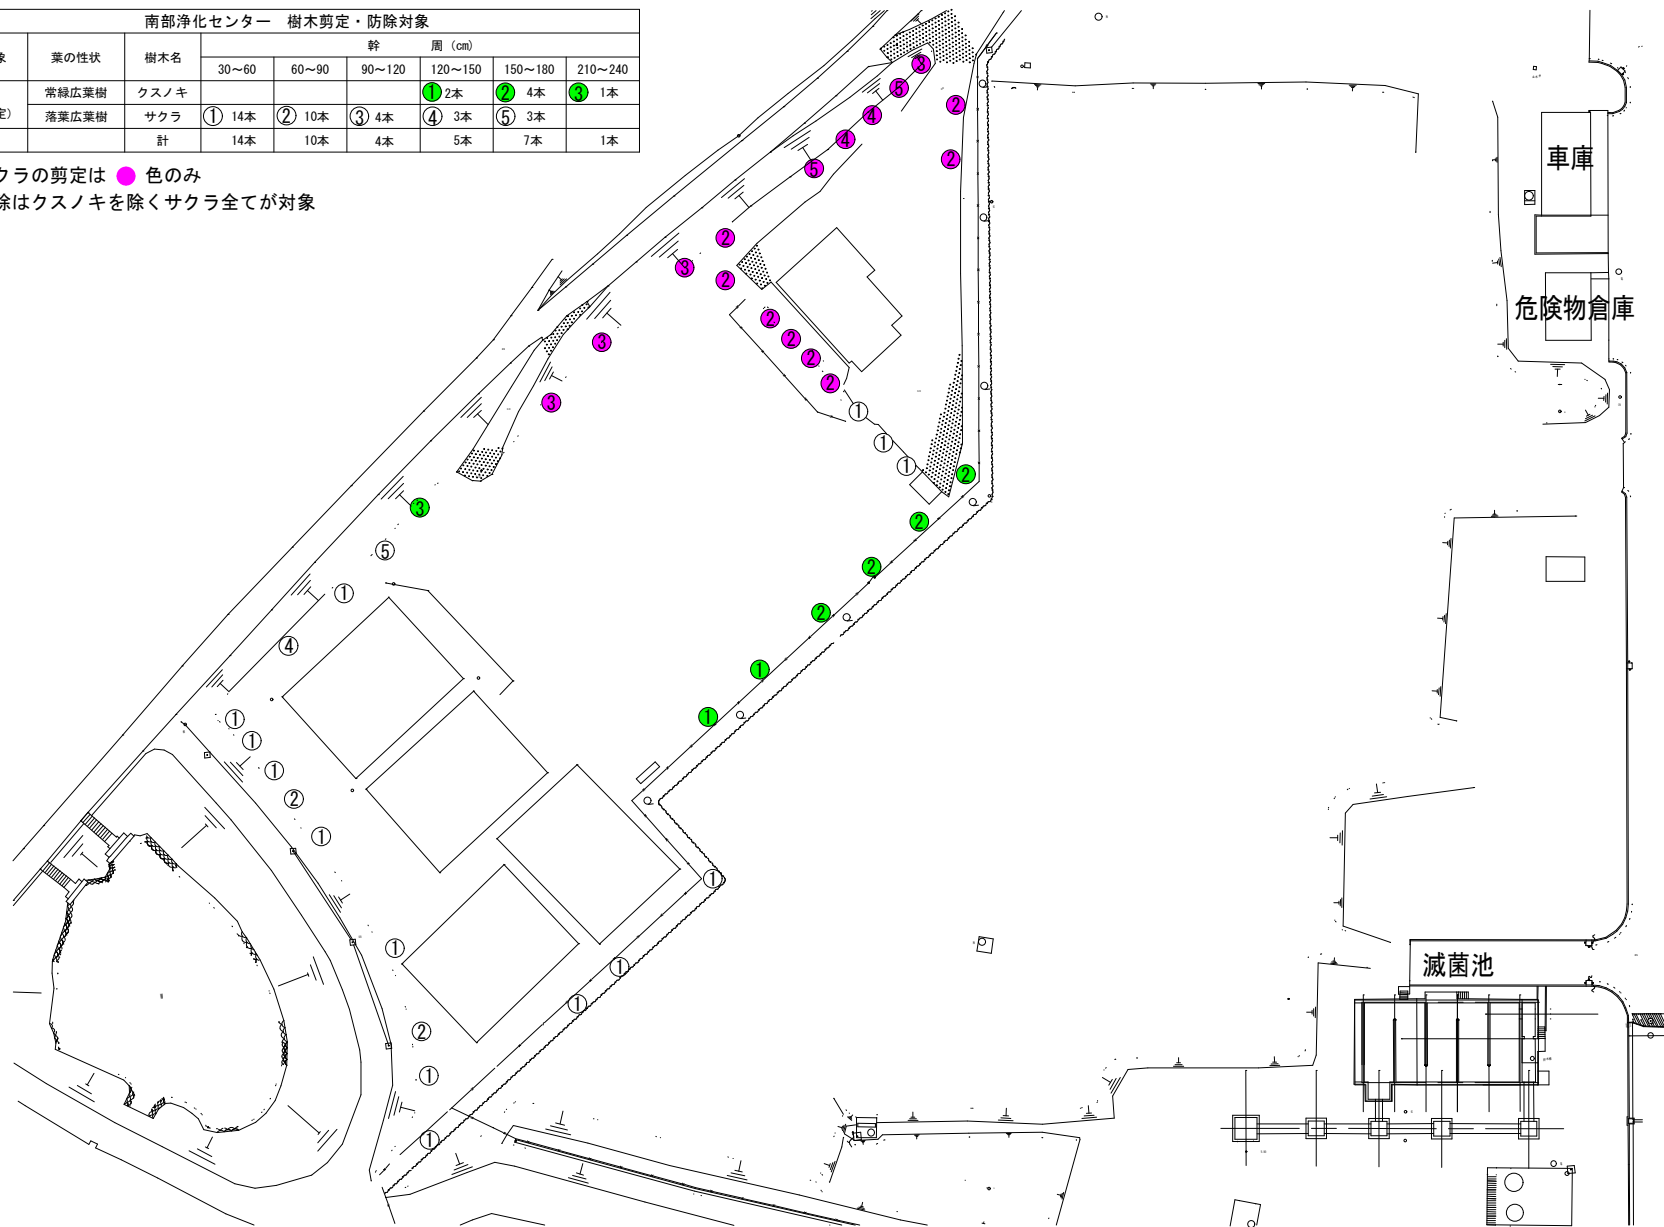


樹木管理図（公民館 高木位置図）

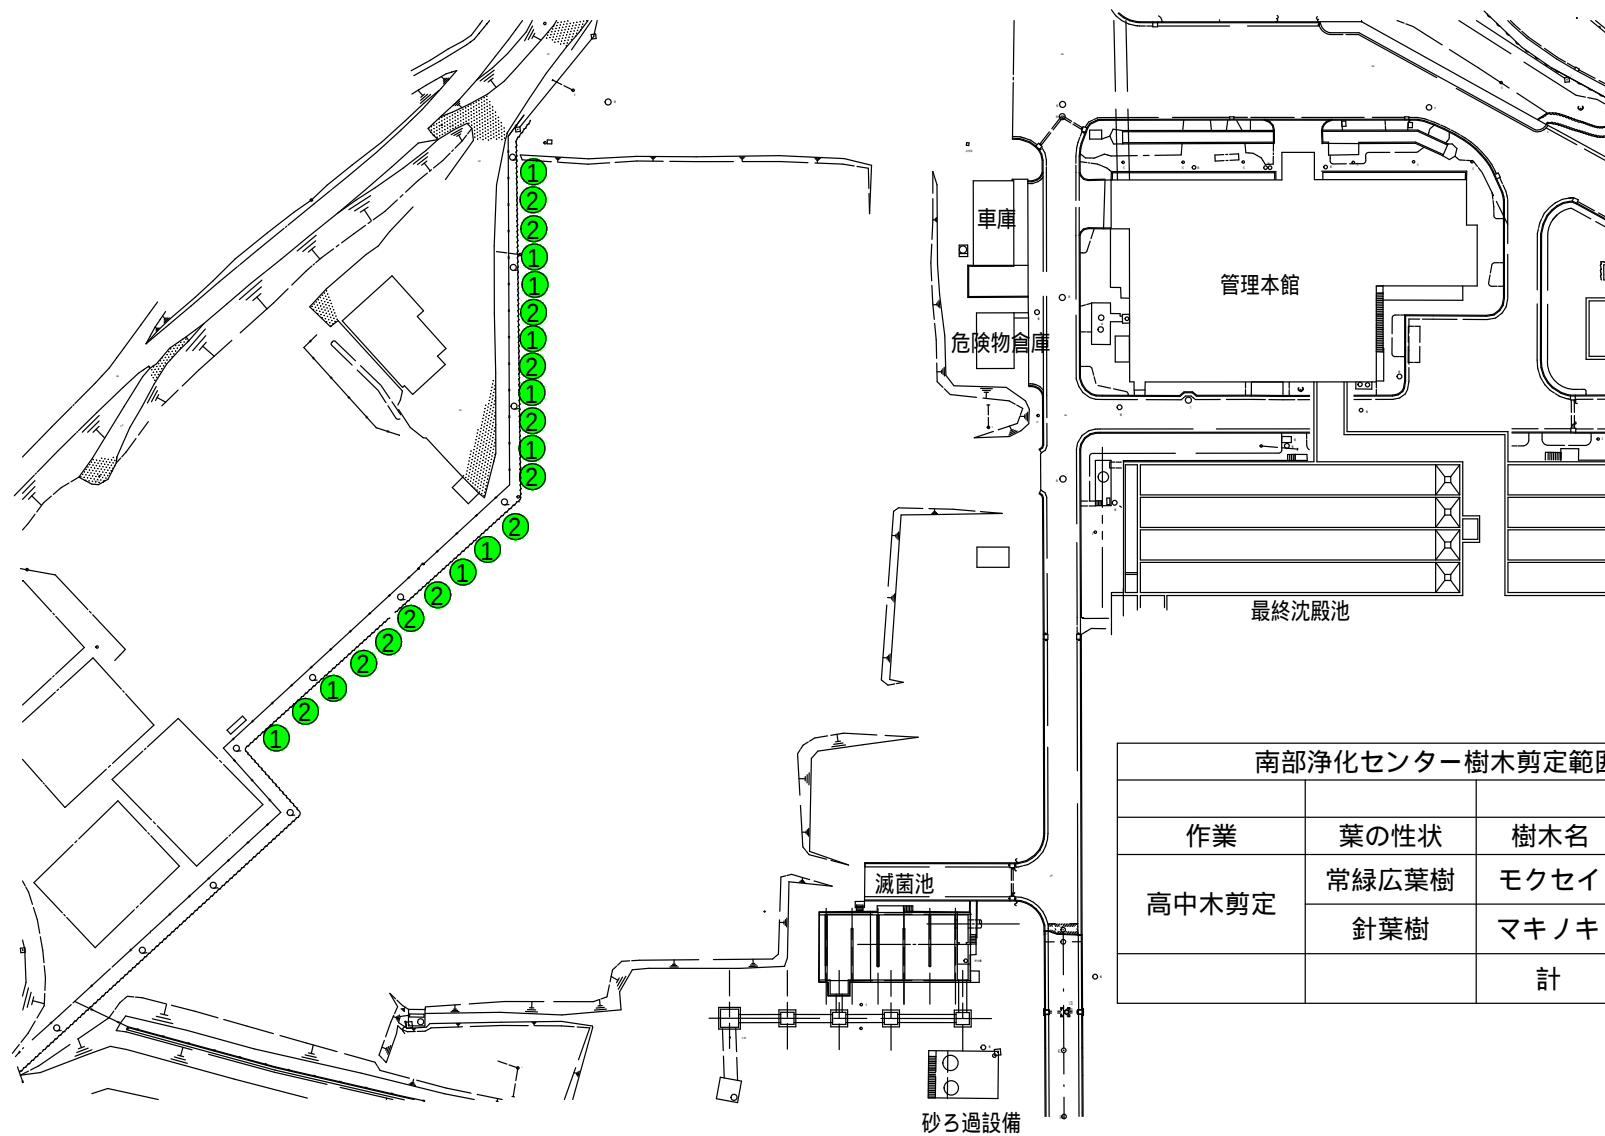

南部浄化センター樹木剪定範囲			
作業	葉の性状	樹木名	幹周(cm)
高中木剪定	常緑広葉樹	モクセイ	① 10本
	針葉樹	マキノキ	② 12本
		計	22本


高度処理施設予定地 高中木位置図

南部浄化センター 樹木剪定・防除対象				
剪定対象	葉の性状	樹木名	幹 周 (c m)	
			15 ~ 30	30 ~ 60
高木	常緑広葉樹	モクセイ	● 8本	① 4本
		モチノキ		② 1本
		サザンカ	● 3本	
		雑木	● 2本	
	落葉広葉樹	モミジ		③ 3本
		計	13本	8本

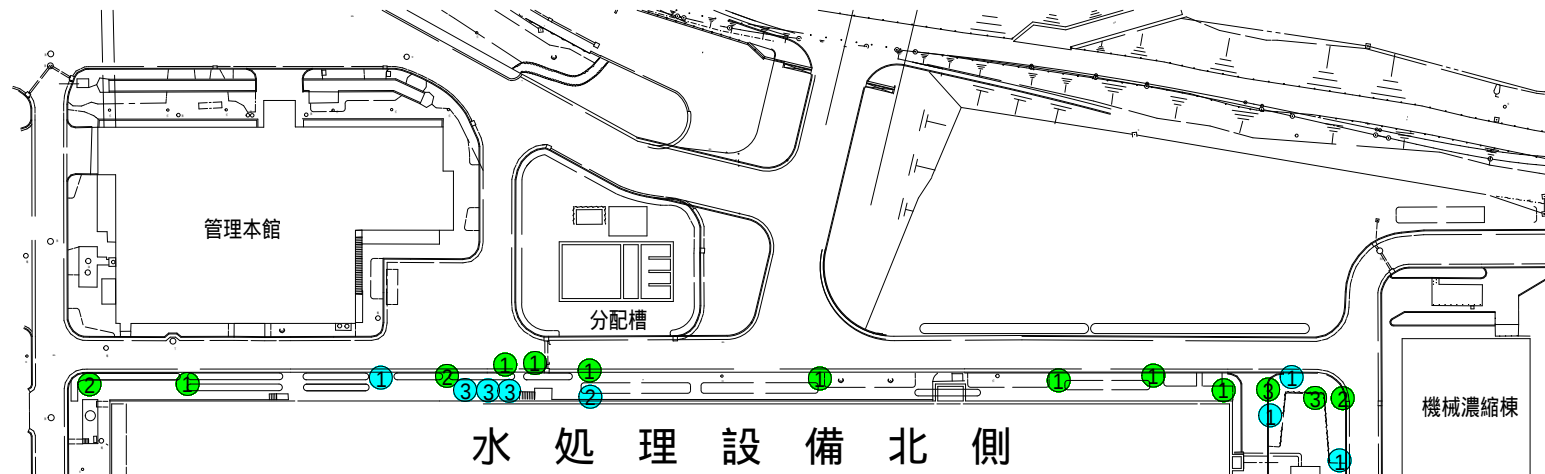


樹木管理図（水処理設備北側 高木位置図）

南部浄化センター樹木寄植剪定・防除対象				
剪定対象	樹木名	記号	数量	備考
寄植	ドウダンツツジ		130m ²	
	ツツジ		60m ²	
	サザンカ		50m ²	
	シャリンバイ		60m ²	
	モクセイ		20m ²	
	雑木		120m ²	
	計		440m ²	

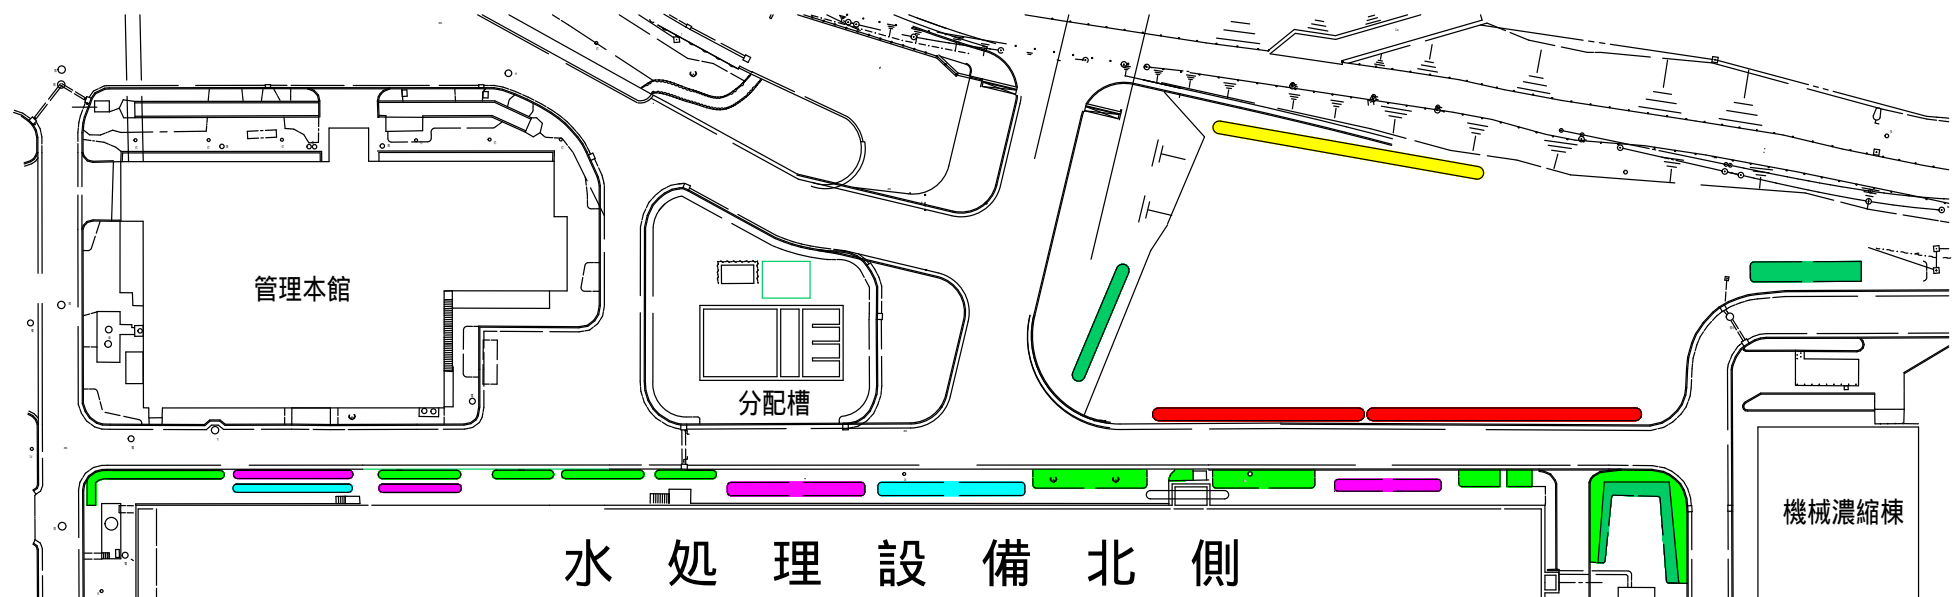

樹木管理図（水処理設備北側 中低木位置図）

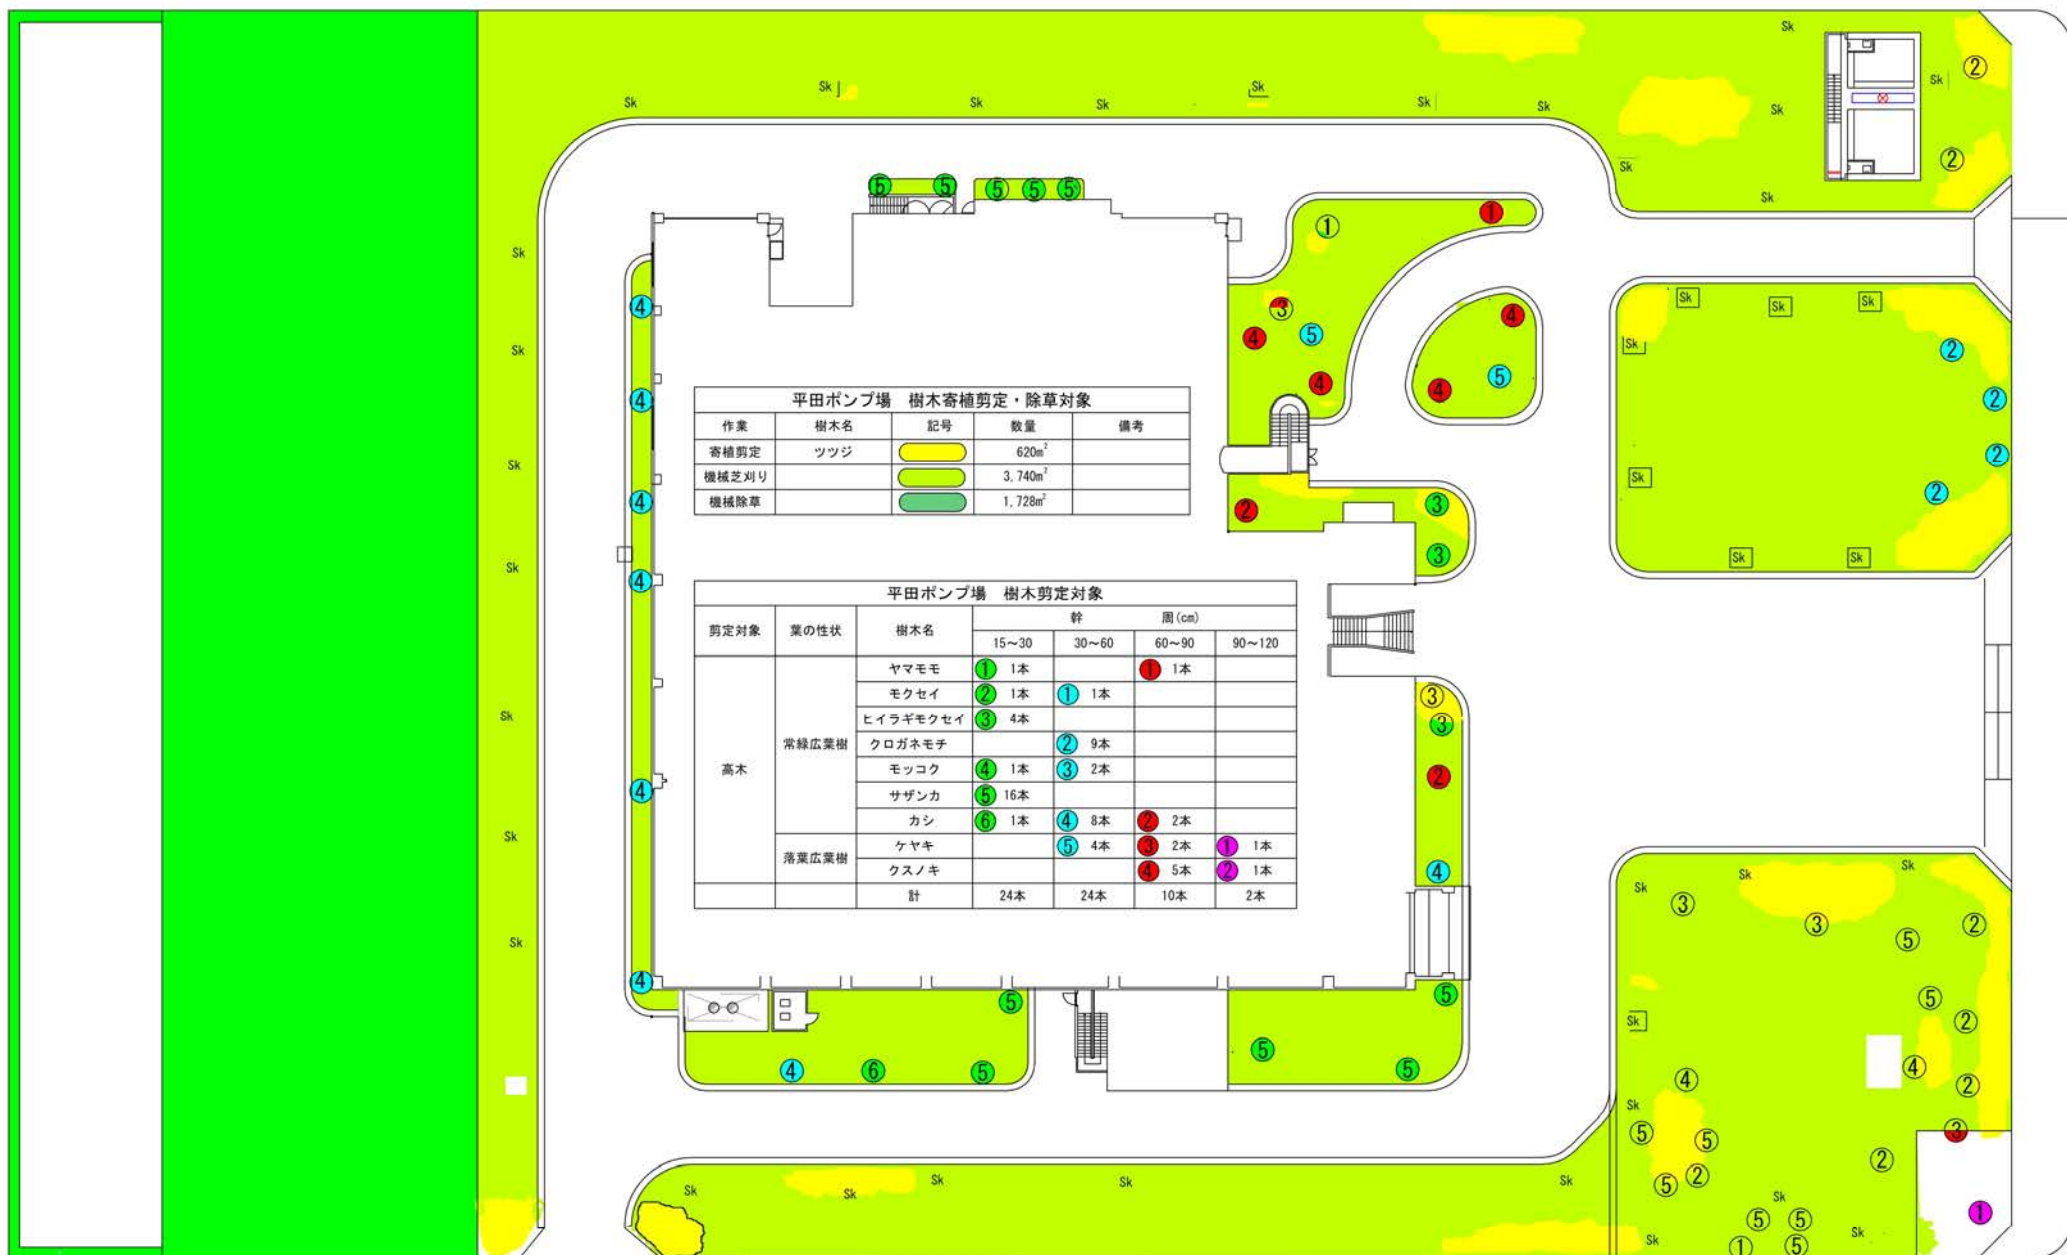

平田ポンプ場 樹木寄植剪定・除草対象				
作業	樹木名	記号	数量	備考
寄植剪定	ツツジ	黄色	620m ²	
機械芝刈り		緑色	3,740m ²	
機械除草		青色	1,728m ²	


平田ポンプ場 樹木剪定対象						
剪定対象	葉の性状	樹木名	幹 周 (cm)			
			15～30	30～60	60～90	90～120
高木	常緑広葉樹	ヤマモモ	① 1本		① 1本	
		モクセイ	② 1本	① 1本		
		ヒイラギモクセイ	③ 4本			
		クロガネモチ		② 9本		
		モッコク	④ 1本	③ 2本		
		サザンカ	⑤ 16本			
		カシ	⑥ 1本	④ 8本	② 2本	
	落葉広葉樹	ケヤキ		⑤ 4本	③ 2本	① 1本
		クスノキ			④ 5本	② 1本
			計	24本	24本	10本

平田ポンプ場 樹木管理図（除草範囲図 高木・低木位置図）

平田ポンプ場 樹木防除対象				
防除対象	樹木名	記号	数量	備考
高木	サクラ	Sk	38本	
	サザンカ	●	16本	
寄植	ツツジ	■	620m ²	

平田ポンプ場 樹木管理図（防除位置図）

流通団地ポンプ場樹木寄植剪定				
剪定対象	樹木名	記号	数量	備考
寄植	ネズミモチ		151m ²	
		計	151m ²	

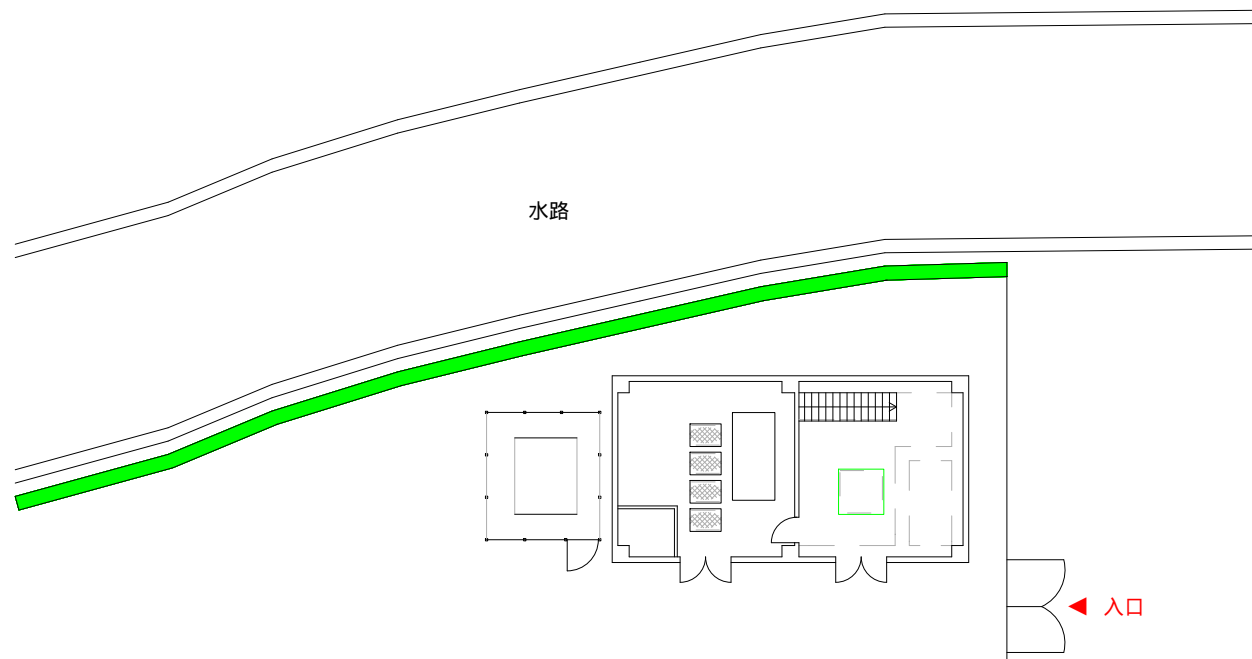

流通団地ポンプ場 樹木管理図（中木位置図）