


位置図

S=1:2500

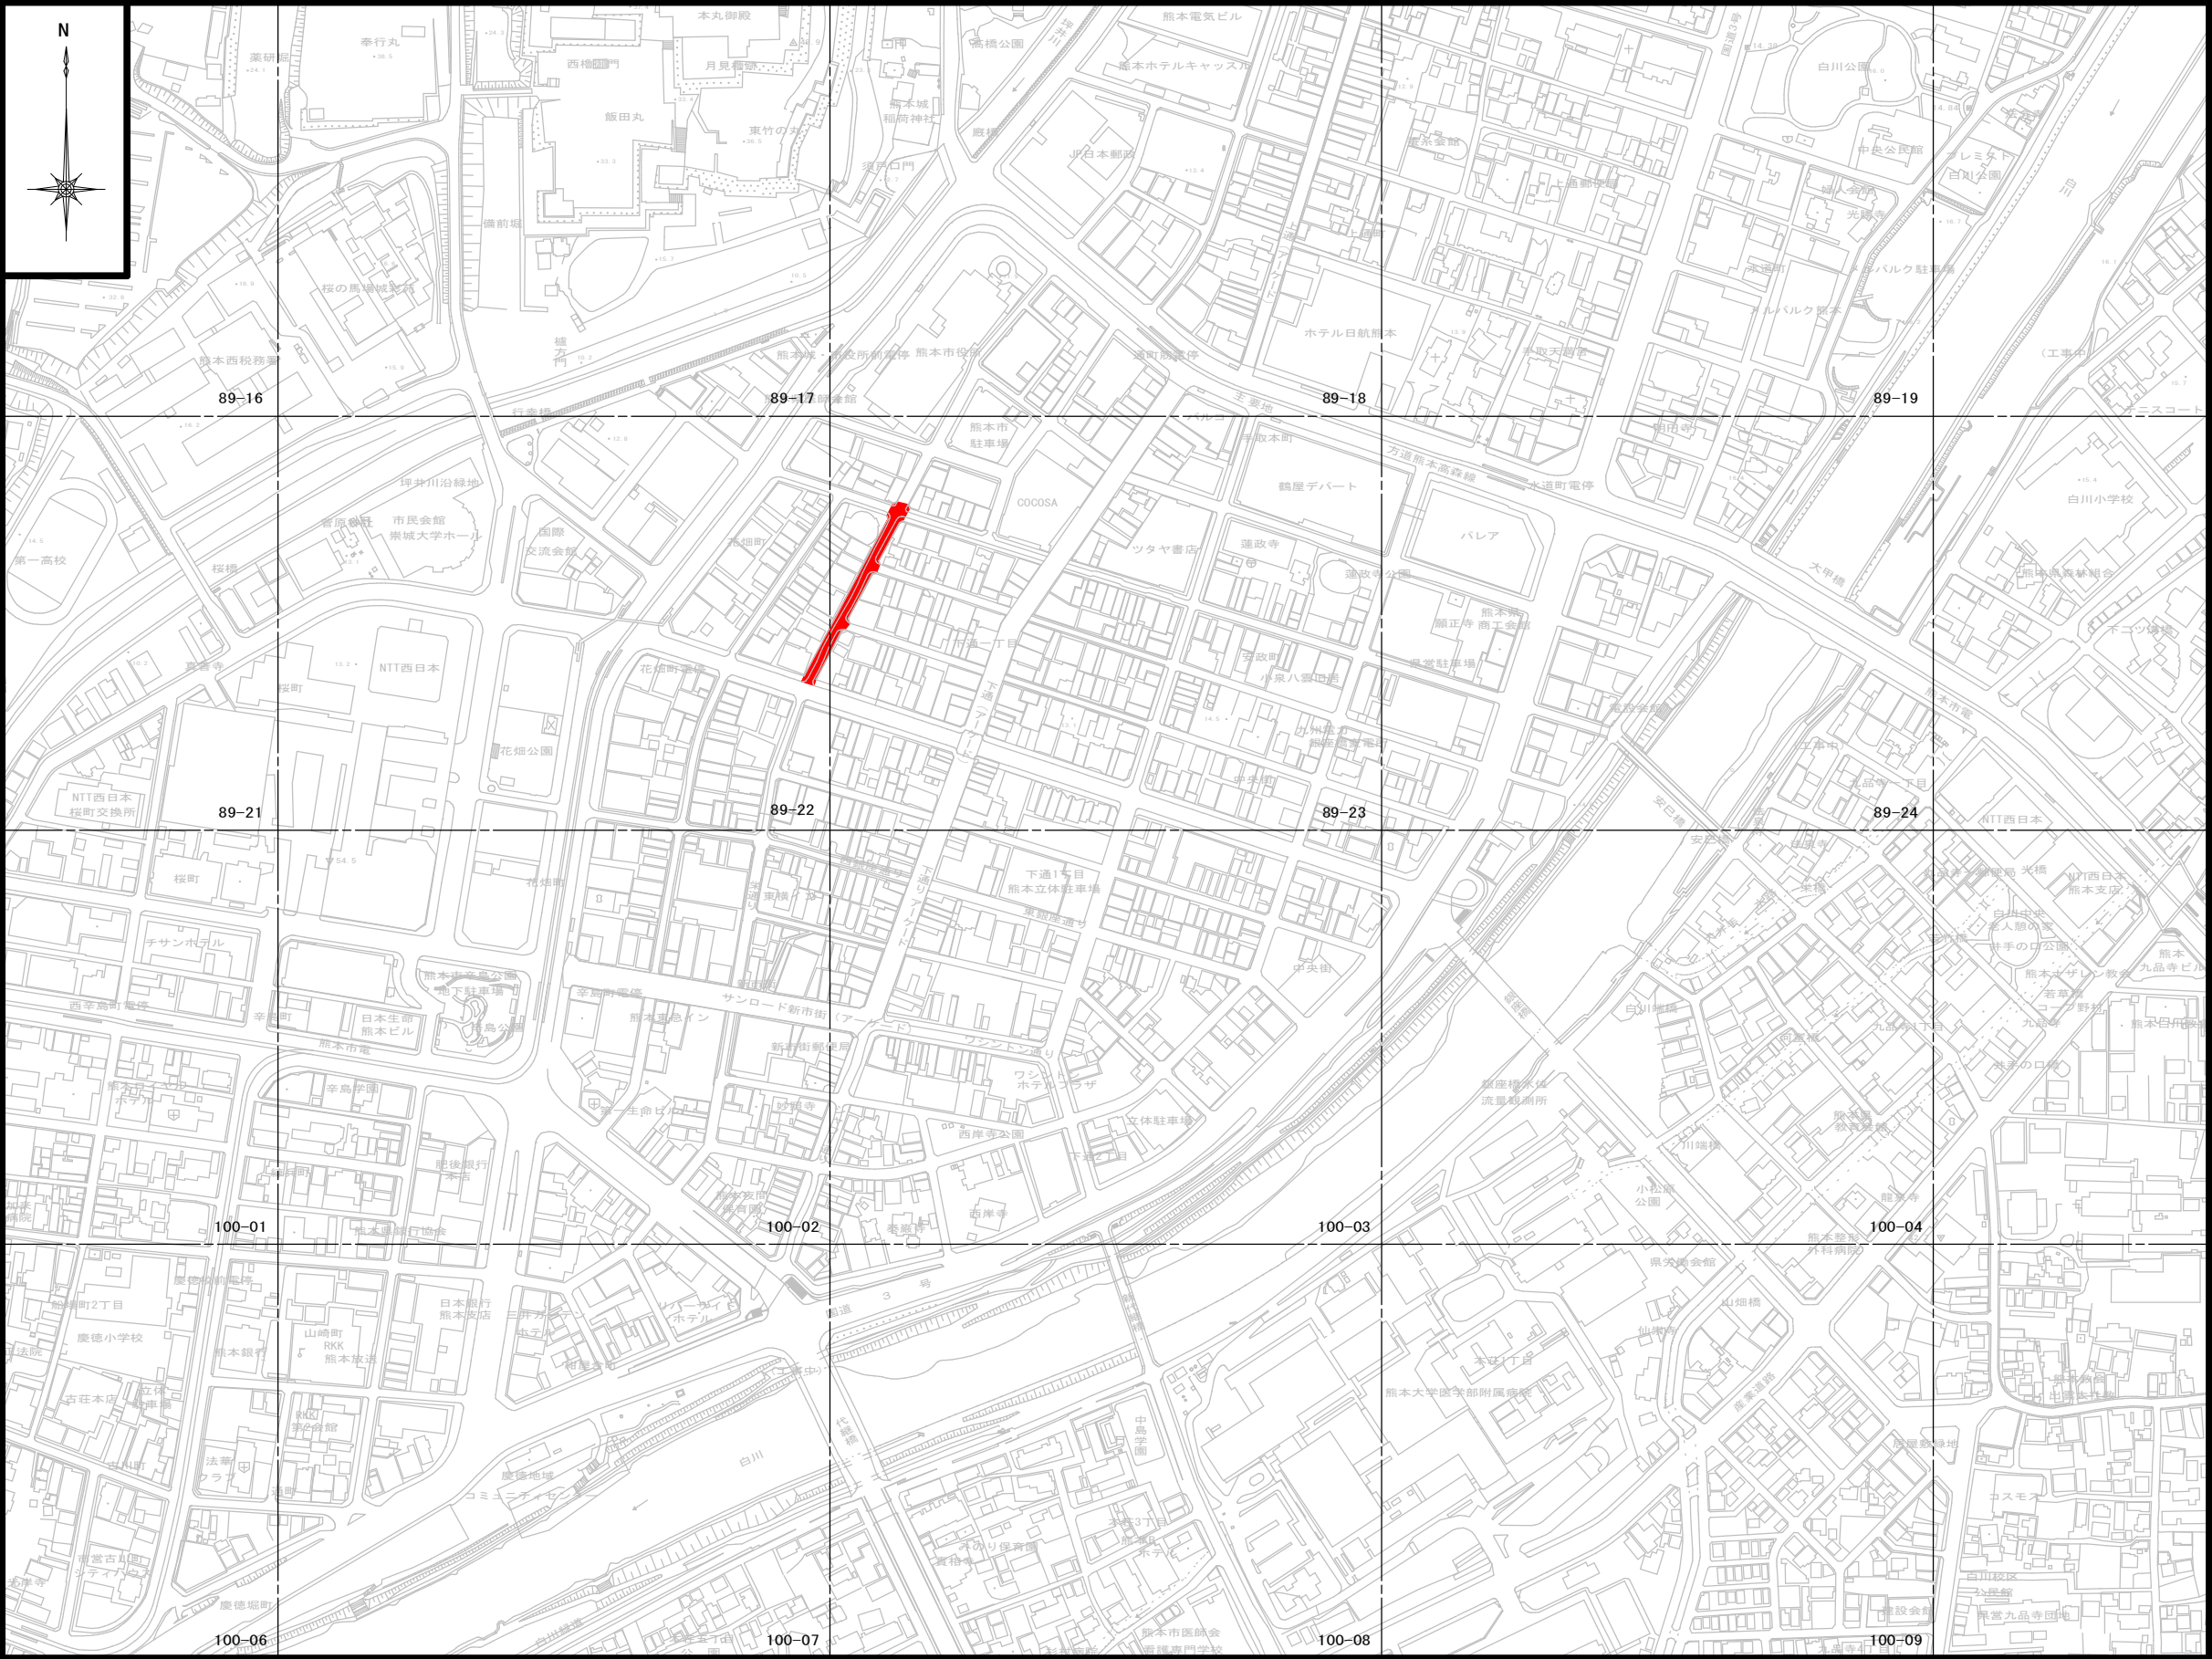

【設計数量】
点群データ計測 140m
三次元モデル作成 1式
三次元映像作成 1式

凡例

委託範囲

件名	中央区花畑町付近配水管布設替工事に伴う設計（施工計画）業務委託				
	位置図				
図名	縮尺			内記	
	図面番号			1/1	
課長	補佐	主査	設計	製図	保管番号
					工事番号 41686
熊本市上下水道局 水道整備課					令和 年 月 日
測量					