



位置図

下水道管路施設特別重点調査業務委託（第25-402号）

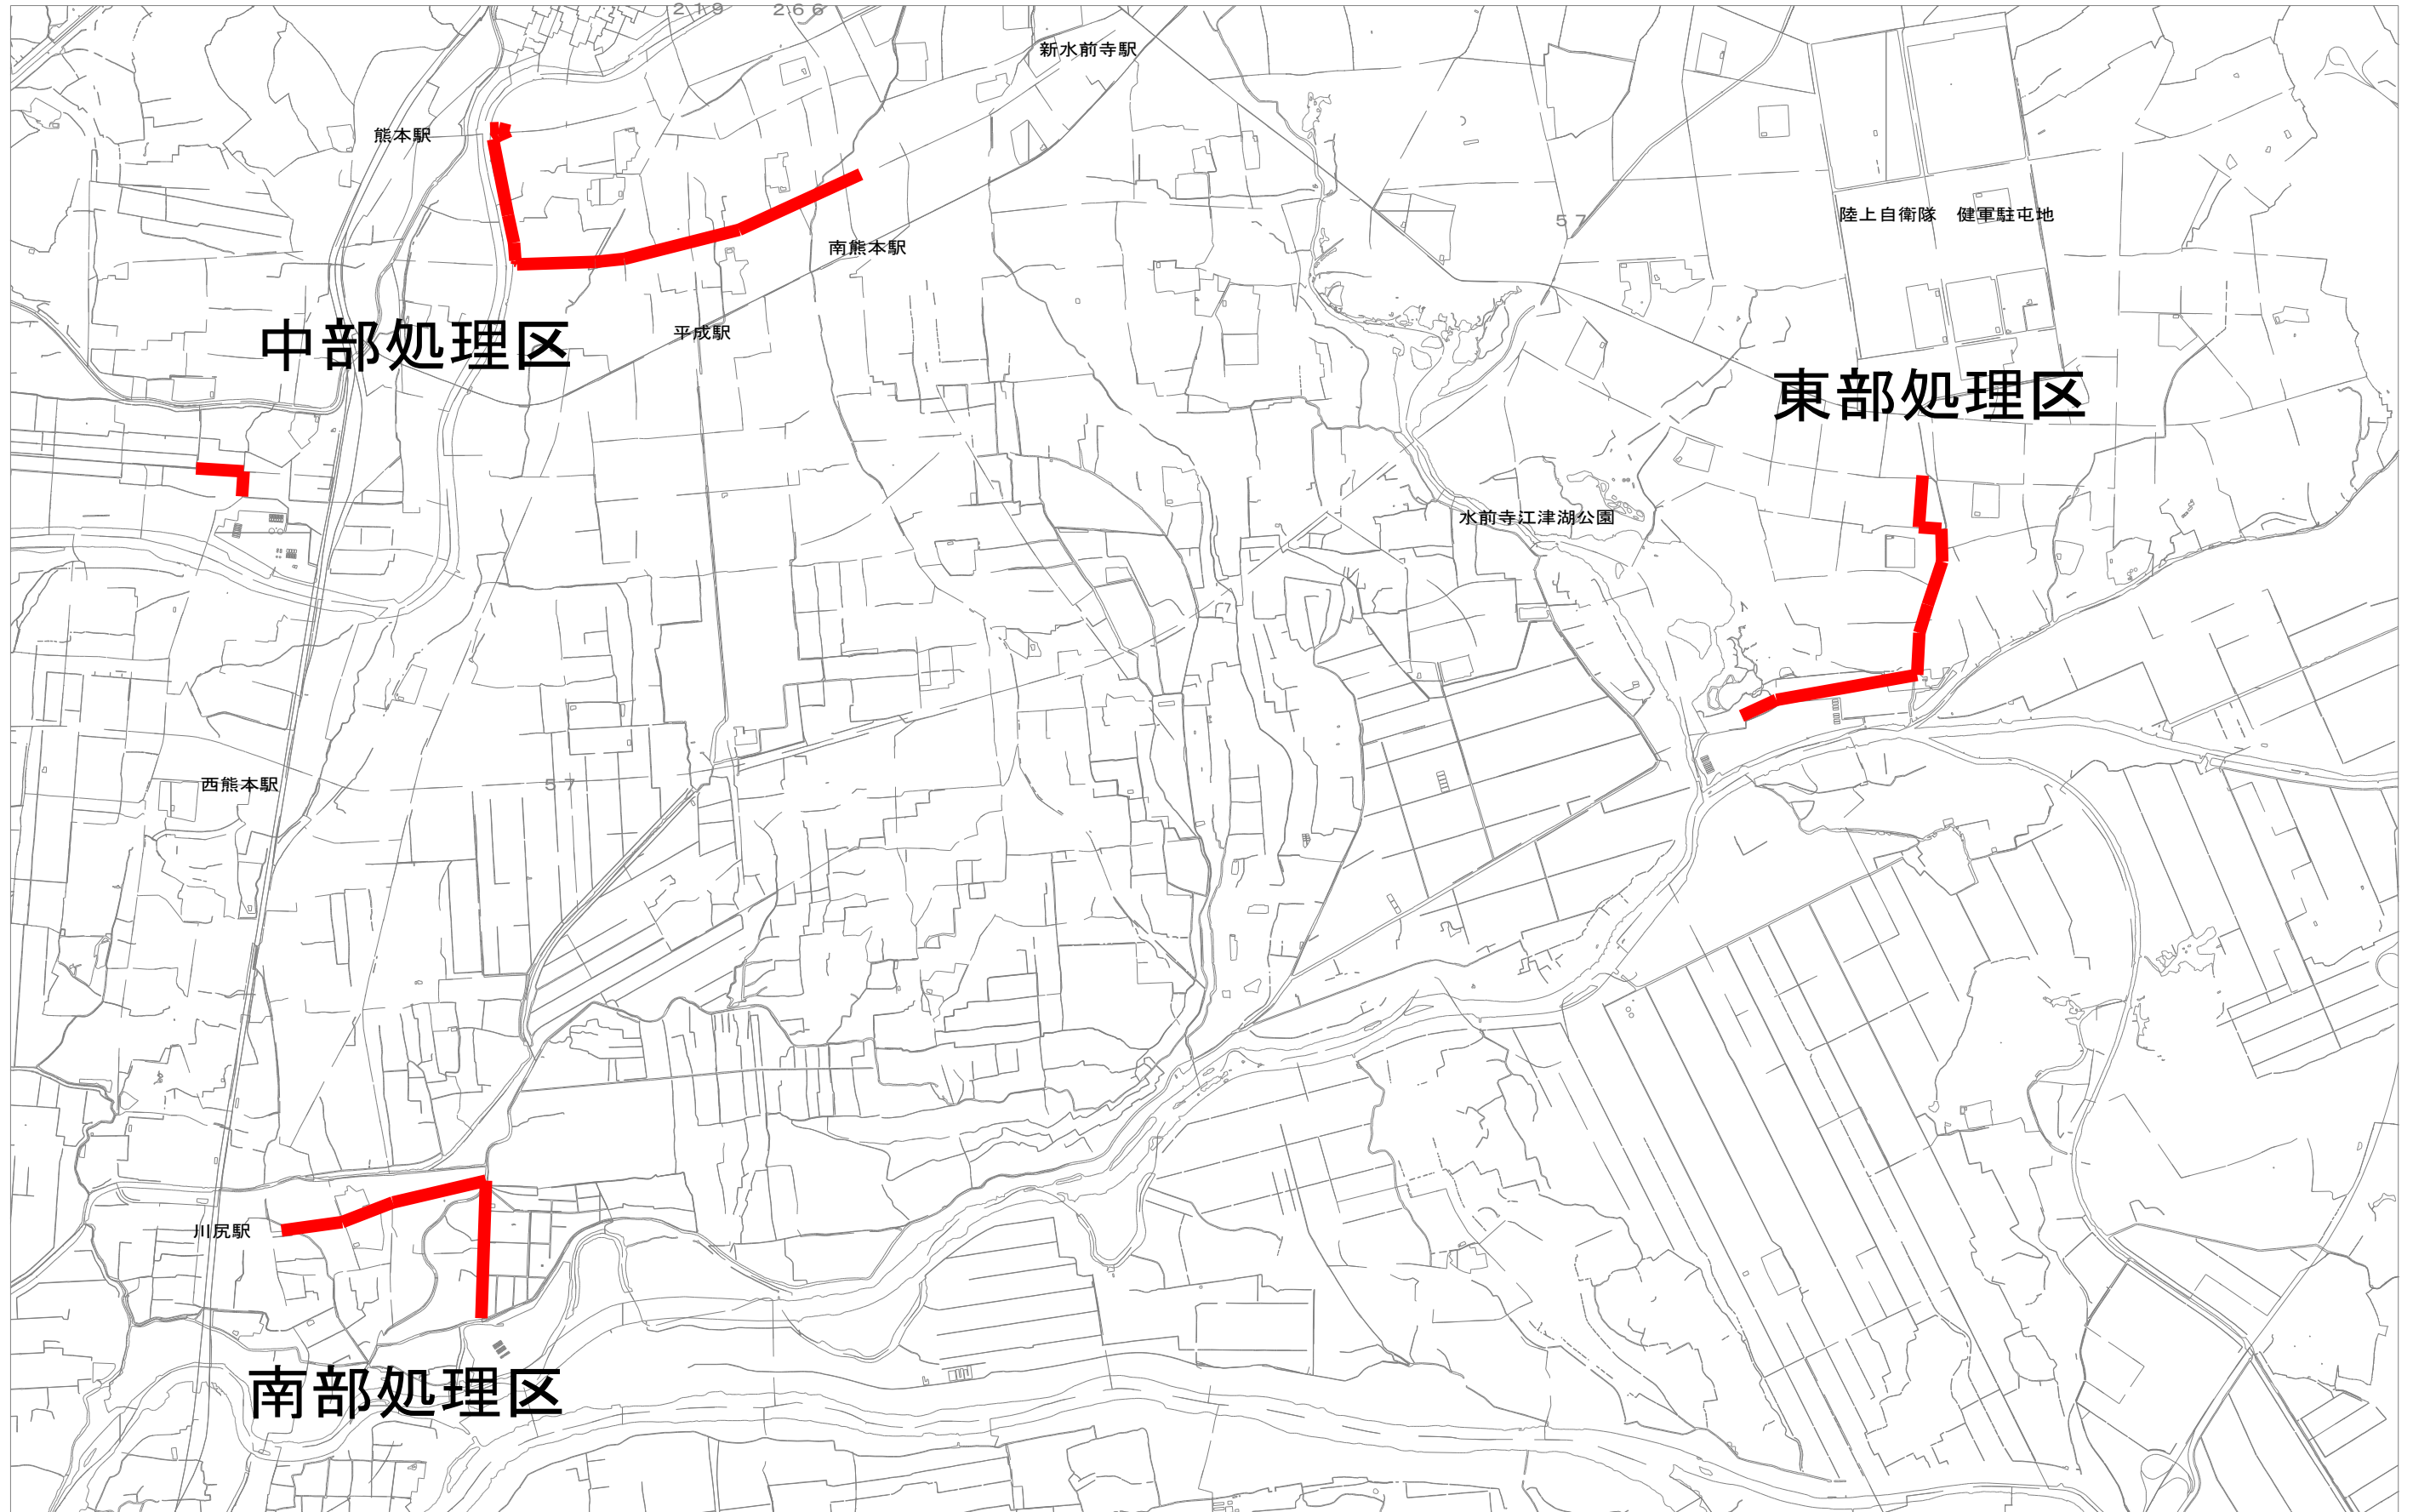

調査対象図

(東部処理区)

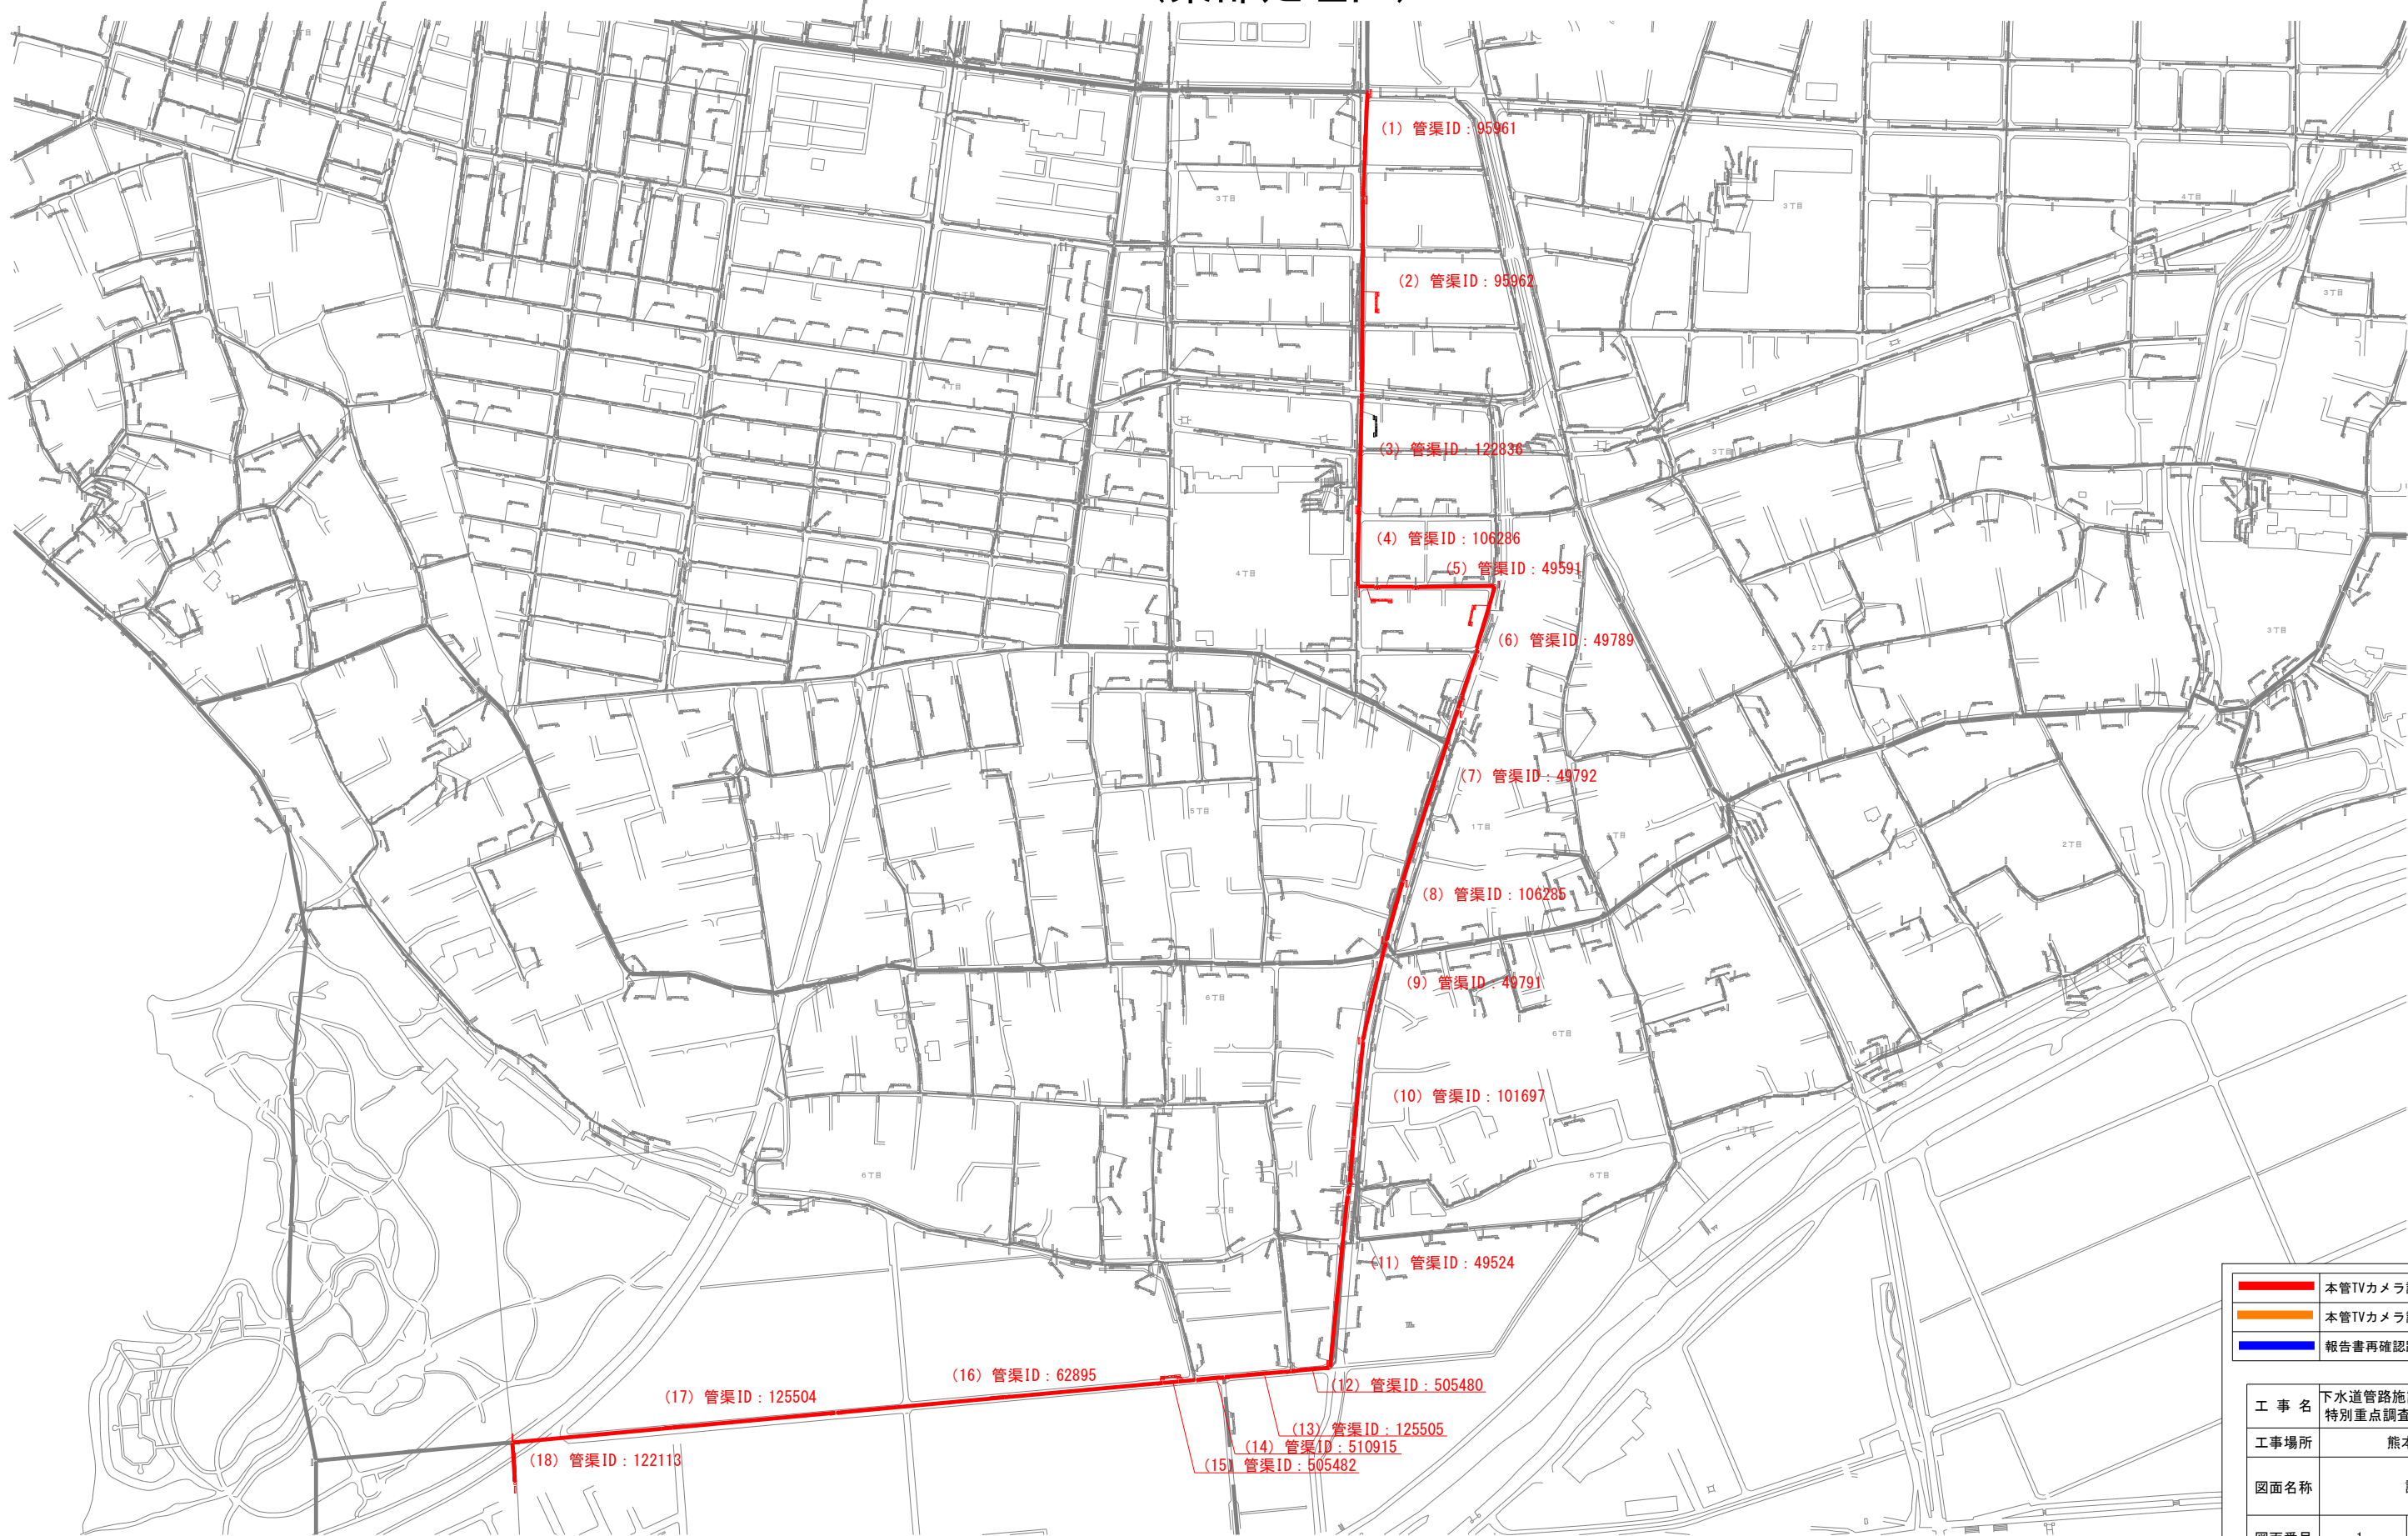

(1) 管渠ID : 95961

(2) 管渠ID : 95962

(3) 管渠ID : 122836

(4) 管渠ID : 106286

(5) 管渠ID : 49591

(6) 管渠ID : 49789

(7) 管渠ID : 49792

(8) 管渠ID : 106285

(9) 管渠ID : 49791

(10) 管渠ID : 101697

(11) 管渠ID : 49524

(12) 管渠ID : 505480

(13) 管渠ID : 125505

(14) 管渠ID : 510915

(15) 管渠ID : 505482

(16) 管渠ID : 62895

(17) 管渠ID : 125504


(18) 管渠ID : 122113

	本管TVカメラ調査路線
	本管TVカメラ調査路線 (特殊)
	報告書再確認路線

工 事 名	下水道管路施設 特別重点調査業務委託 (第25-402号)				
工事場所	熊本市市内一円				
図面名称	調査対象図				
図面番号	1	縮 尺	Free		
市町村名	熊	本	市		

調査対象図

(中部処理区 その1)

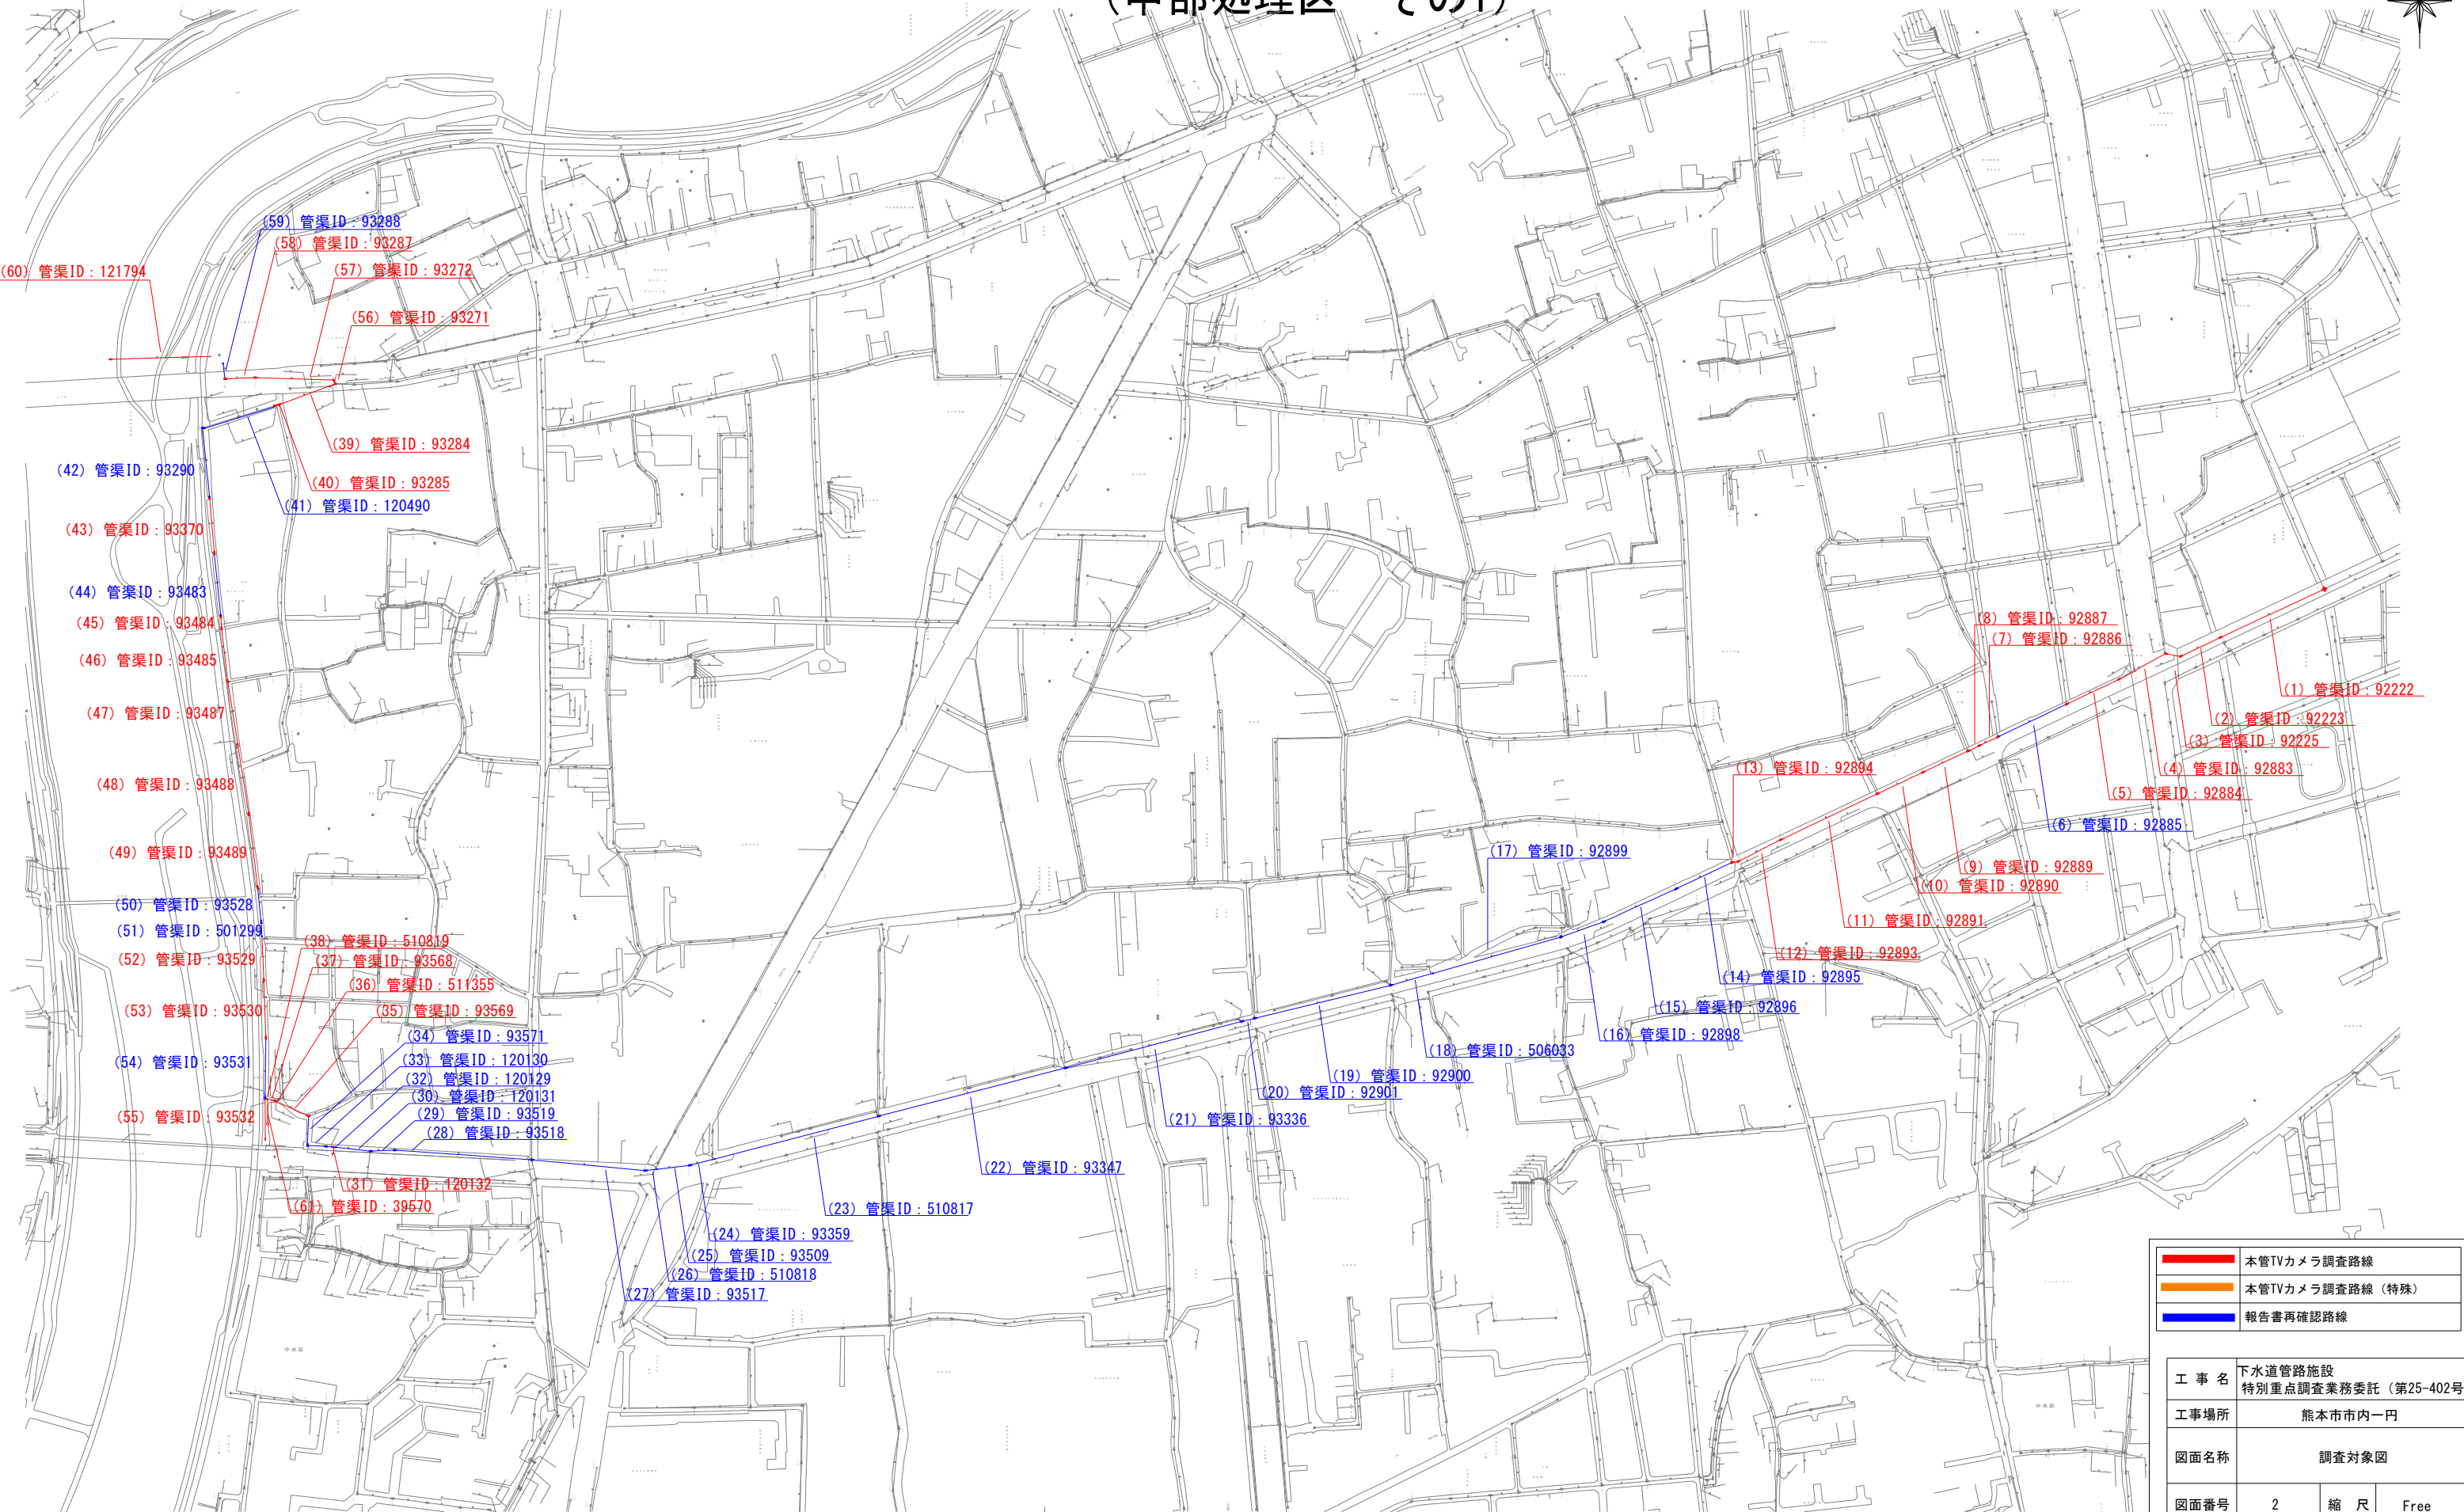


	本管TVカメラ調査路線
	本管TVカメラ調査路線 (特殊)
	報告書再確認路線

工 事 名	下水道管路施設 特別重点調査業務委託（第25-402号）									
工事場所	熊本市市内一円									
図面名称	調査対象図									
図面番号	2			縮 尺			Free			
市町村名	熊 本 市									

調査対象図

(中部処理区 その2)

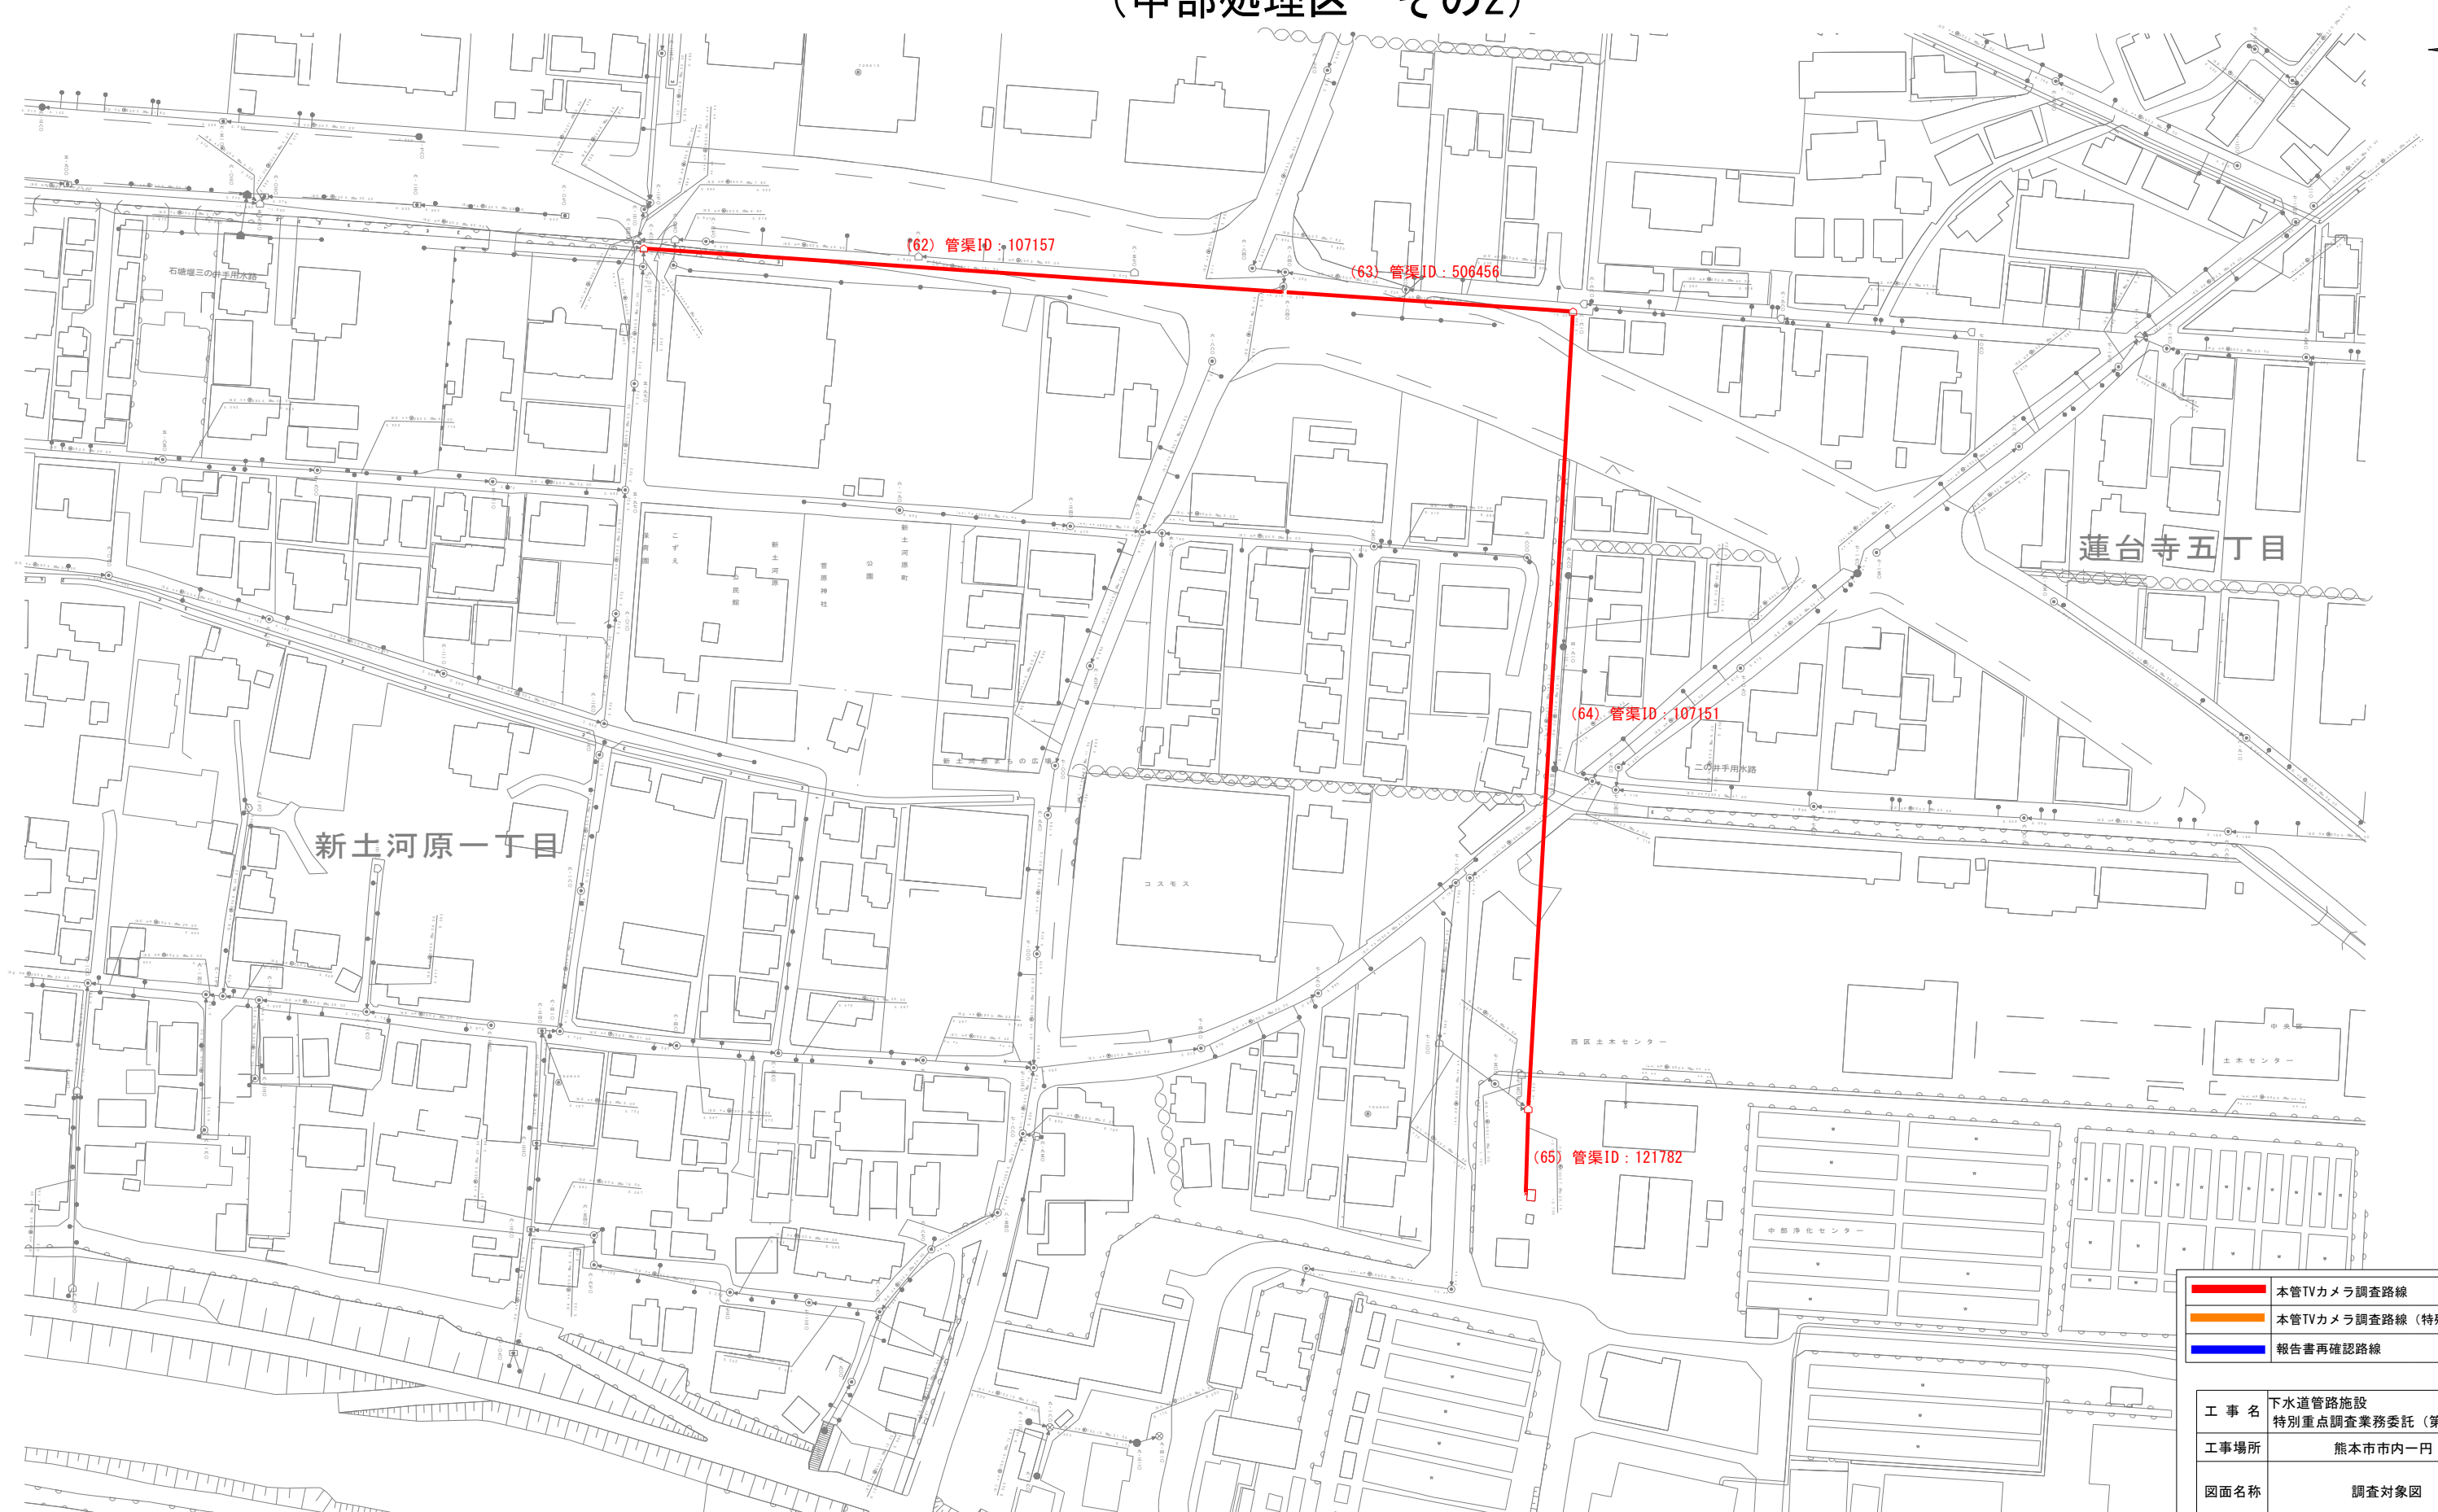


	本管TVカメラ調査路線
	本管TVカメラ調査路線 (特殊)
	報告書再確認路線

工 事 名	下水道管路施設 特別重点調査業務委託 (第25-402号)		
工事場所	熊本市市内一円		
図面名称	調査対象図		
図面番号	3	縮 尺	Free
市町村名	熊 本 市		

調査対象図

(南部処理区)

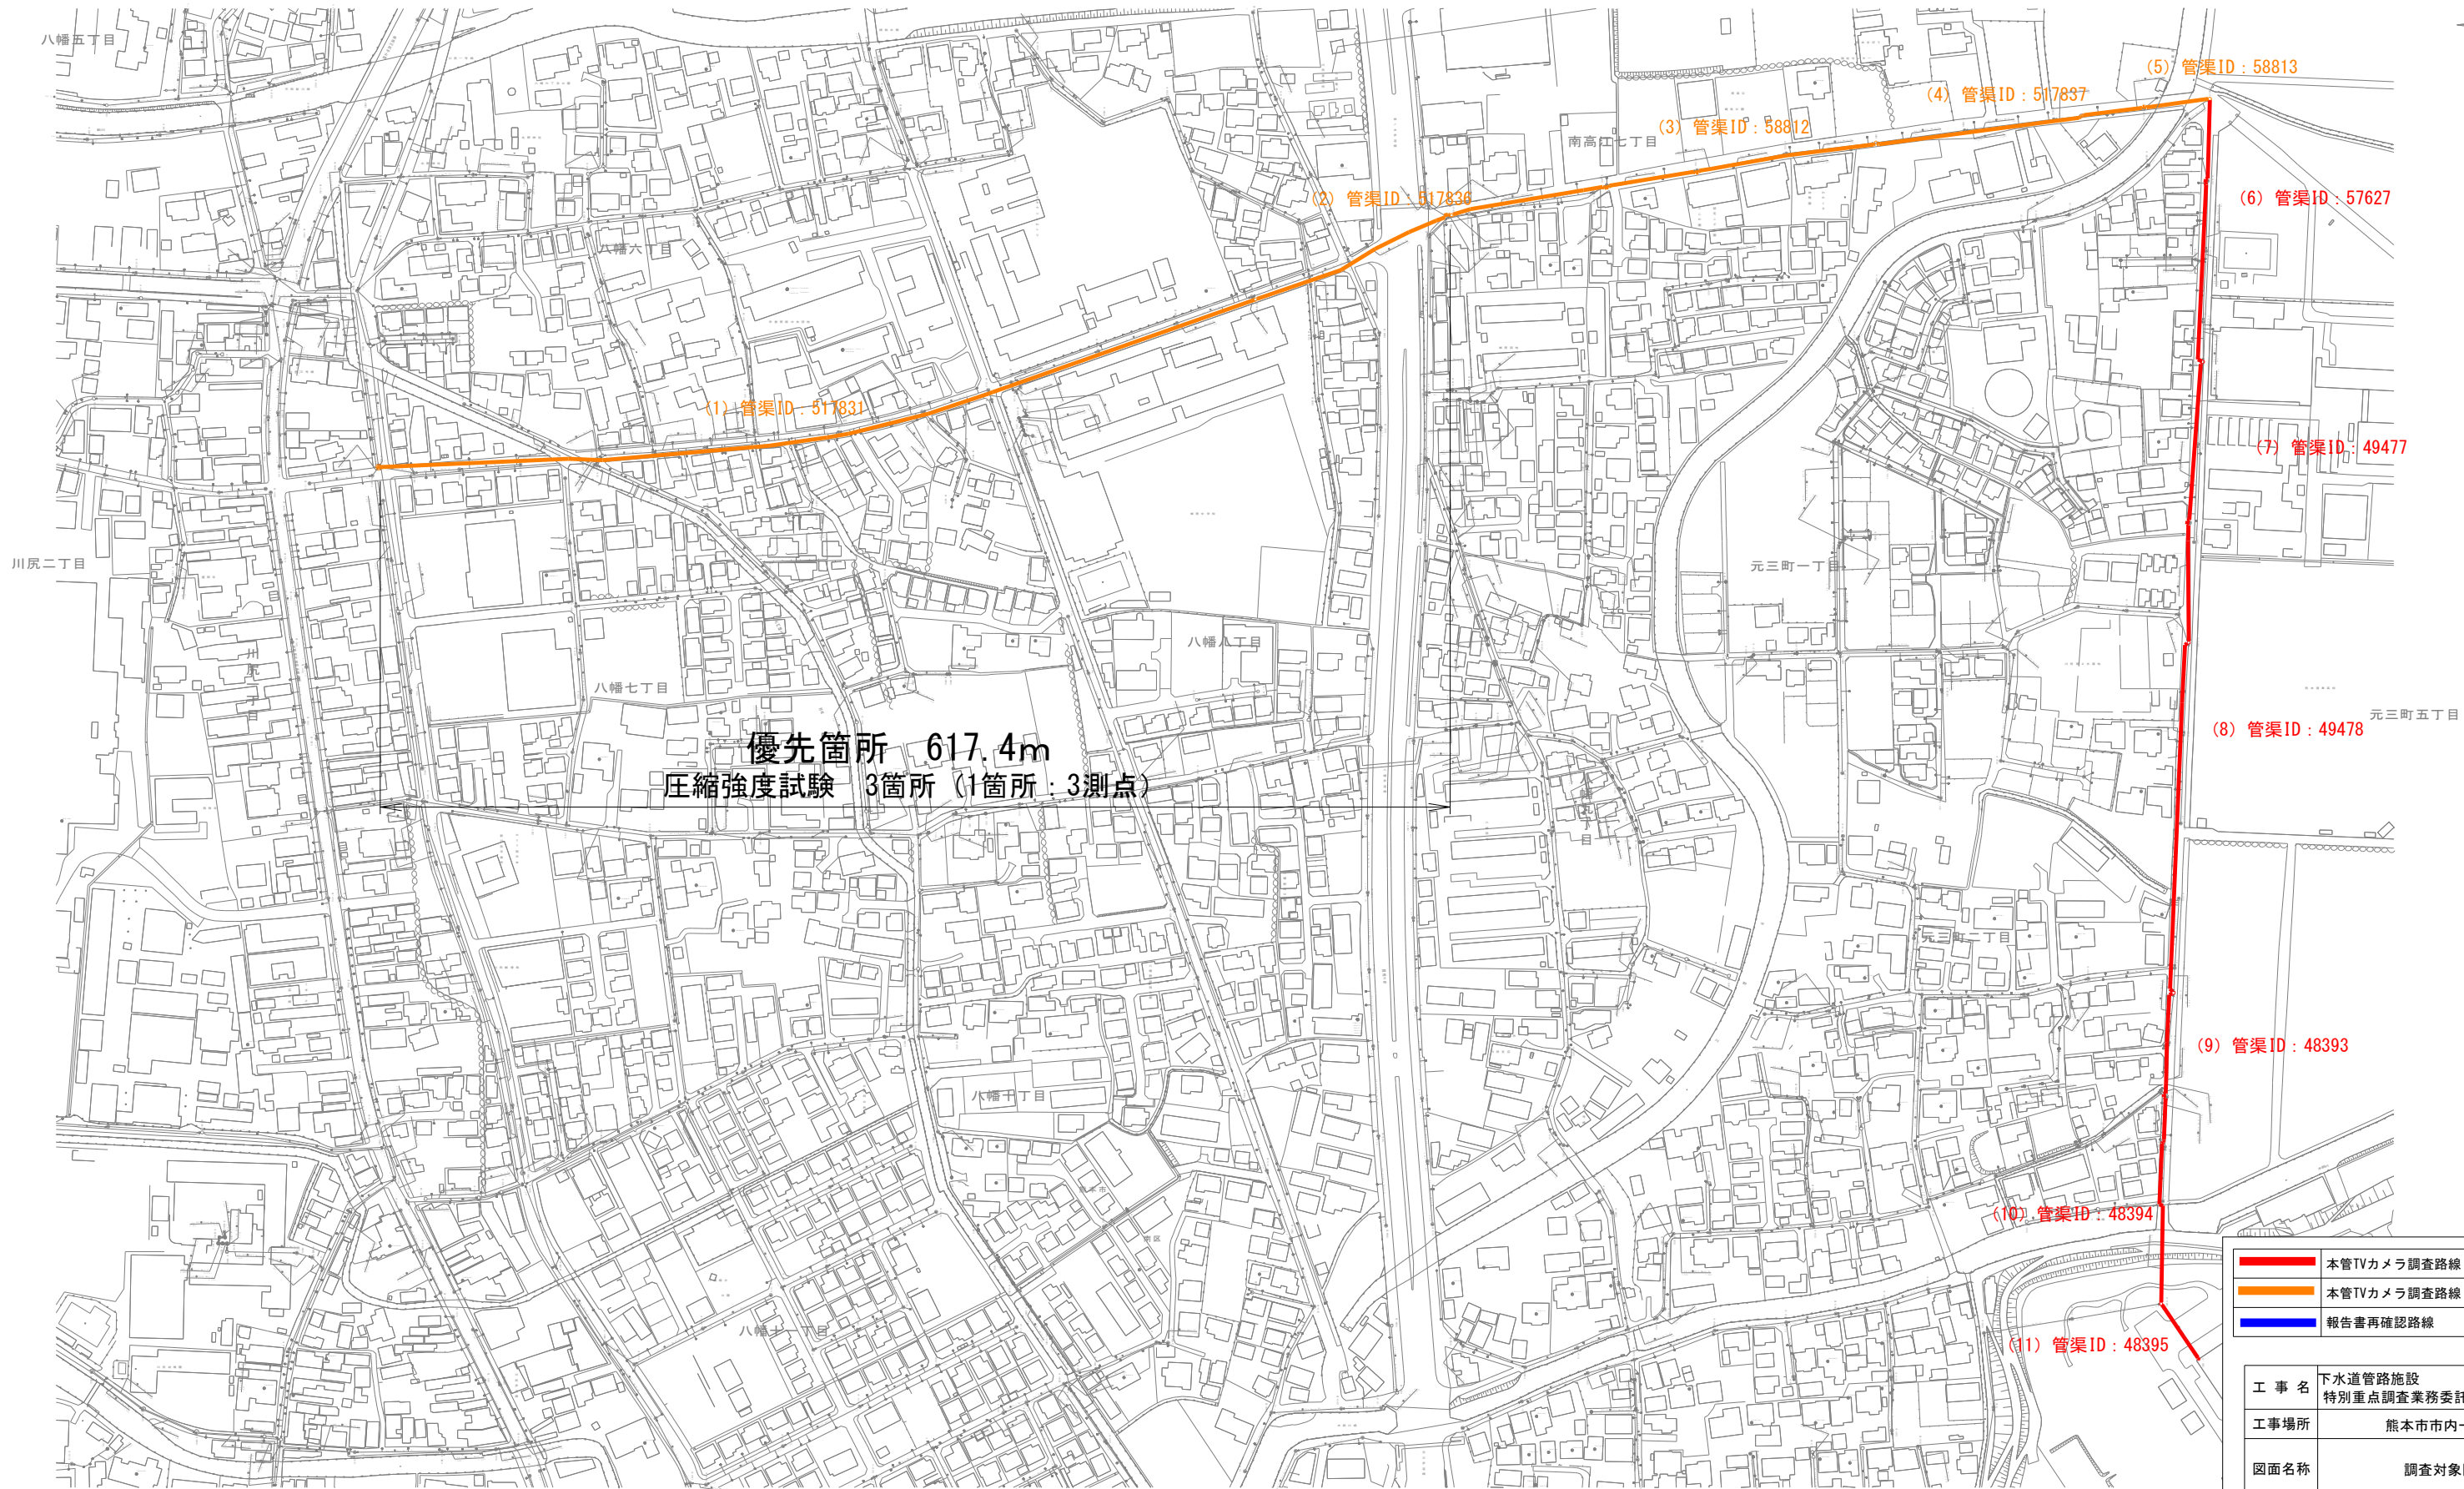

本管TVカメラ調査路線 本管TVカメラ調査路線 (特殊) 報告書再確認路線	
工 事 名	下水道管路施設 特別重点調査業務委託 (第25-402号)
工事場所	熊本市市内一円
図面名称	調査対象図
図面番号	4
縮 尺	Free
市町村名	熊 本 市

調査対象一覧表

		管渠番号	施設種類	管径 (mm)	延長 (m)	管種	作業内容
東部処理区	1	95961	合流管	2,400	79.9	コンクリート管 (円形)	本管TVカメラ調査
東部処理区	2	95962	合流管	2,400	92.0	コンクリート管 (円形)	本管TVカメラ調査
東部処理区	3	122836	合流管	2,400	88.4	コンクリート管 (円形)	本管TVカメラ調査
東部処理区	4	106286	合流管	2,400	57.0	コンクリート管 (円形)	本管TVカメラ調査
東部処理区	5	49591	合流管	2,400	111.1	コンクリート管 (円形)	本管TVカメラ調査
東部処理区	6	49789	合流管	2,400	100.0	コンクリート管 (円形)	本管TVカメラ調査
東部処理区	7	49792	合流管	2,400	135.0	コンクリート管 (円形)	本管TVカメラ調査
東部処理区	8	106285	合流管	2,400	55.1	コンクリート管 (円形)	本管TVカメラ調査
東部処理区	9	49791	合流管	2,400	76.7	コンクリート管 (円形)	本管TVカメラ調査
東部処理区	10	101697	合流管	2,400	118.5	コンクリート管 (円形)	本管TVカメラ調査
東部処理区	11	49524	合流管	2,400	133.0	コンクリート管 (円形)	本管TVカメラ調査
東部処理区	12	505480	合流管	2,400	30.6	コンクリート管 (円形)	本管TVカメラ調査
東部処理区	13	125505	合流管	2,400	51.7	コンクリート管 (円形)	本管TVカメラ調査
東部処理区	14	510915	合流管	2,400	22.2	コンクリート管 (円形)	本管TVカメラ調査
東部処理区	15	505482	合流管	2,400	25.5	コンクリート管 (円形)	本管TVカメラ調査
東部処理区	16	62895	合流管	2,400	130.0	コンクリート管 (円形)	本管TVカメラ調査
東部処理区	17	125504	合流管	2,400	240.0	コンクリート管 (円形)	本管TVカメラ調査
東部処理区	18	122113	污水管	2,400	30.3	コンクリート管 (円形)	本管TVカメラ調査
中部処理区	1	92222	合流管	2,000	92.8	コンクリート管 (円形)	本管TVカメラ調査
中部処理区	2	92223	合流管	2,000	35.7	コンクリート管 (円形)	本管TVカメラ調査
中部処理区	3	92225	合流管	2,000	12.4	コンクリート管 (円形)	本管TVカメラ調査
中部処理区	4	92883	合流管	2,000	43.0	コンクリート管 (円形)	本管TVカメラ調査
中部処理区	5	92884	合流管	2,000	46.8	コンクリート管 (円形)	本管TVカメラ調査
中部処理区	6	92885	合流管	2,000	61.6	コンクリート管 (円形)	報告書再確認
中部処理区	7	92886	合流管	2,000	16.7	コンクリート管 (円形)	本管TVカメラ調査
中部処理区	8	92887	合流管	2,000	9.9	コンクリート管 (円形)	本管TVカメラ調査
中部処理区	9	92889	合流管	2,000	40.4	コンクリート管 (円形)	本管TVカメラ調査
中部処理区	10	92890	合流管	2,000	40.6	コンクリート管 (円形)	本管TVカメラ調査
中部処理区	11	92891	合流管	2,000	86.6	コンクリート管 (円形)	本管TVカメラ調査
中部処理区	12	92893	合流管	2,000	38.6	コンクリート管 (円形)	本管TVカメラ調査
中部処理区	13	92894	合流管	2,400	4.9	コンクリート管 (矩形)	本管TVカメラ調査
中部処理区	14	92895	合流管	2,400	49.8	コンクリート管 (矩形)	報告書再確認
中部処理区	15	92896	合流管	2,400	64.4	コンクリート管 (矩形)	報告書再確認
中部処理区	16	92898	合流管	2,400	36.7	コンクリート管 (矩形)	報告書再確認
中部処理区	17	92899	合流管	2,400	108.6	コンクリート管 (矩形)	報告書再確認
中部処理区	18	506033	合流管	2,400	34.2	コンクリート管 (矩形)	報告書再確認
中部処理区	19	92900	合流管	2,400	113.2	コンクリート管 (矩形)	報告書再確認
中部処理区	20	92901	合流管	2,400	10.6	コンクリート管 (矩形)	報告書再確認
中部処理区	21	93336	合流管	2,400	147.1	コンクリート管 (矩形)	報告書再確認
中部処理区	22	93347	合流管	2,700	156.2	コンクリート管 (矩形)	報告書再確認
中部処理区	23	510817	合流管	2,700	138.3	コンクリート管 (矩形)	報告書再確認
中部処理区	24	93359	合流管	2,700	19.4	コンクリート管 (矩形)	報告書再確認
中部処理区	25	93509	合流管	2,600	28.0	コンクリート管 (円形)	報告書再確認
中部処理区	26	510818	合流管	2,600	8.2	コンクリート管 (円形)	報告書再確認
中部処理区	27	93517	合流管	2,750	92.0	コンクリート管 (矩形)	報告書再確認
中部処理区	28	93518	合流管	2,750	111.0	コンクリート管 (矩形)	報告書再確認
中部処理区	29	93519	合流管	2,750	19.5	コンクリート管 (矩形)	報告書再確認

中部処理区	30	120131	合流管	2,750	22.2	コンクリート管 (矩形)	報告書再確認
中部処理区	31	120132	合流管	2,750	3.4	コンクリート管 (円形)	本管TVカメラ調査
中部処理区	32	120129	合流管	2,750	5.5	コンクリート管 (矩形)	報告書再確認
中部処理区	33	120130	合流管	2,750	17.0	コンクリート管 (矩形)	報告書再確認
中部処理区	34	93571	合流管	2,000	23.4	コンクリート管 (円形)	報告書再確認
中部処理区	35	93569	合流管	2,000	27.4	コンクリート管 (円形)	本管TVカメラ調査
中部処理区	36	511355	合流管	2,000	2.4	コンクリート管 (円形)	本管TVカメラ調査
中部処理区	37	93568	合流管	2,000	6.1	コンクリート管 (円形)	本管TVカメラ調査
中部処理区	38	510819	合流管	2,000	2.3	コンクリート管 (円形)	本管TVカメラ調査
中部処理区	39	93284	合流管	2,000	48.6	コンクリート管 (円形)	本管TVカメラ調査
中部処理区	40	93285	合流管	2,000	5.0	コンクリート管 (円形)	本管TVカメラ調査
中部処理区	41	120490	合流管	2,000	60.9	コンクリート管 (円形)	報告書再確認
中部処理区	42	93290	合流管	2,000	57.5	コンクリート管 (円形)	報告書再確認
中部処理区	43	93370	合流管	2,000	44.7	コンクリート管 (円形)	本管TVカメラ調査
中部処理区	44	93483	合流管	2,000	51.1	コンクリート管 (円形)	報告書再確認
中部処理区	45	93484	合流管	2,000	10.0	コンクリート管 (円形)	本管TVカメラ調査
中部処理区	46	93485	合流管	2,000	43.1	コンクリート管 (円形)	本管TVカメラ調査
中部処理区	47	93487	合流管	2,000	52.3	コンクリート管 (円形)	本管TVカメラ調査
中部処理区	48	93488	合流管	2,000	56.2	コンクリート管 (円形)	本管TVカメラ調査
中部処理区	49	93489	合流管	2,000	59.7	コンクリート管 (円形)	本管TVカメラ調査
中部処理区	50	93528	合流管	2,000	28.2	コンクリート管 (円形)	報告書再確認
中部処理区	51	501299	合流管	2,000	13.1	コンクリート管 (円形)	報告書再確認
中部処理区	52	93529	合流管	2,000	33.8	コンクリート管 (円形)	本管TVカメラ調査
中部処理区	53	93530	合流管	2,000	46.6	コンクリート管 (円形)	本管TVカメラ調査
中部処理区	54	93531	合流管	2,000	48.7	コンクリート管 (円形)	報告書再確認
中部処理区	55	93532	污水管	2,000	28.9	コンクリート管 (円形)	本管TVカメラ調査
中部処理区	56	93271	合流管	2,000	3.3	コンクリート管 (円形)	本管TVカメラ調査
中部処理区	57	93272	合流管	2,000	64.7	コンクリート管 (円形)	本管TVカメラ調査
中部処理区	58	93287	合流管	2,000	24.2	コンクリート管 (円形)	本管TVカメラ調査
中部処理区	59	93288	合流管	2,000	7.0	コンクリート管 (円形)	報告書再確認
中部処理区	60	121794	合流管	2,000	103.8	コンクリート管 (円形)	本管TVカメラ調査
中部処理区	61	93570	污水管	2,000	22.0	コンクリート管 (円形)	本管TVカメラ調査
中部処理区	62	107157	污水管	2,000	151.9	コンクリート管 (円形)	本管TVカメラ調査
中部処理区	63	506456	污水管	2,000	69.6	コンクリート管 (円形)	本管TVカメラ調査
中部処理区	64	107151	污水管	2,000	185.3	コンクリート管 (円形)	本管TVカメラ調査
中部処理区	65	121782	污水管	2,000	20.1	コンクリート管 (円形)	本管TVカメラ調査
南部処理区	1	517831	污水管	2,000	498.8	コンクリート管 (円形)	本管TVカメラ調査 (特殊)
南部処理区	2	517836	污水管	2,000	118.6	コンクリート管 (円形)	本管TVカメラ調査 (特殊)
南部処理区	3	58812	污水管	2,000	238.0	コンクリート管 (円形)	本管TVカメラ調査 (特殊)
南部処理区	4	517837	污水管	2,000	117.9	コンクリート管 (円形)	本管TVカメラ調査 (特殊)
南部処理区	5	58813	污水管	2,000	68.1	コンクリート管 (円形)	本管TVカメラ調査 (特殊)
南部処理区	6	57627	污水管	2,000	147.0	コンクリート管 (円形)	本管TVカメラ調査
南部処理区	7	49477	污水管	2,000	155.0	コンクリート管 (円形)	本管TVカメラ調査
南部処理区	8	49478	污水管	2,000	195.0	コンクリート管 (円形)	本管TVカメラ調査
南部処理区	9	48393	污水管	2,000	90.0	コンクリート管 (円形)	本管TVカメラ調査
南部処理区	10	48394	污水管	2,000	91.9	コンクリート管 (円形)	本管TVカメラ調査
南部処理区	11	48395	污水管	2,000	36.9	コンクリート管 (円形)	本管TVカメラ調査