


熊本市下水道ストックマネジメント計画(第3期)策定支援業務委託(第25-501号) 位置図

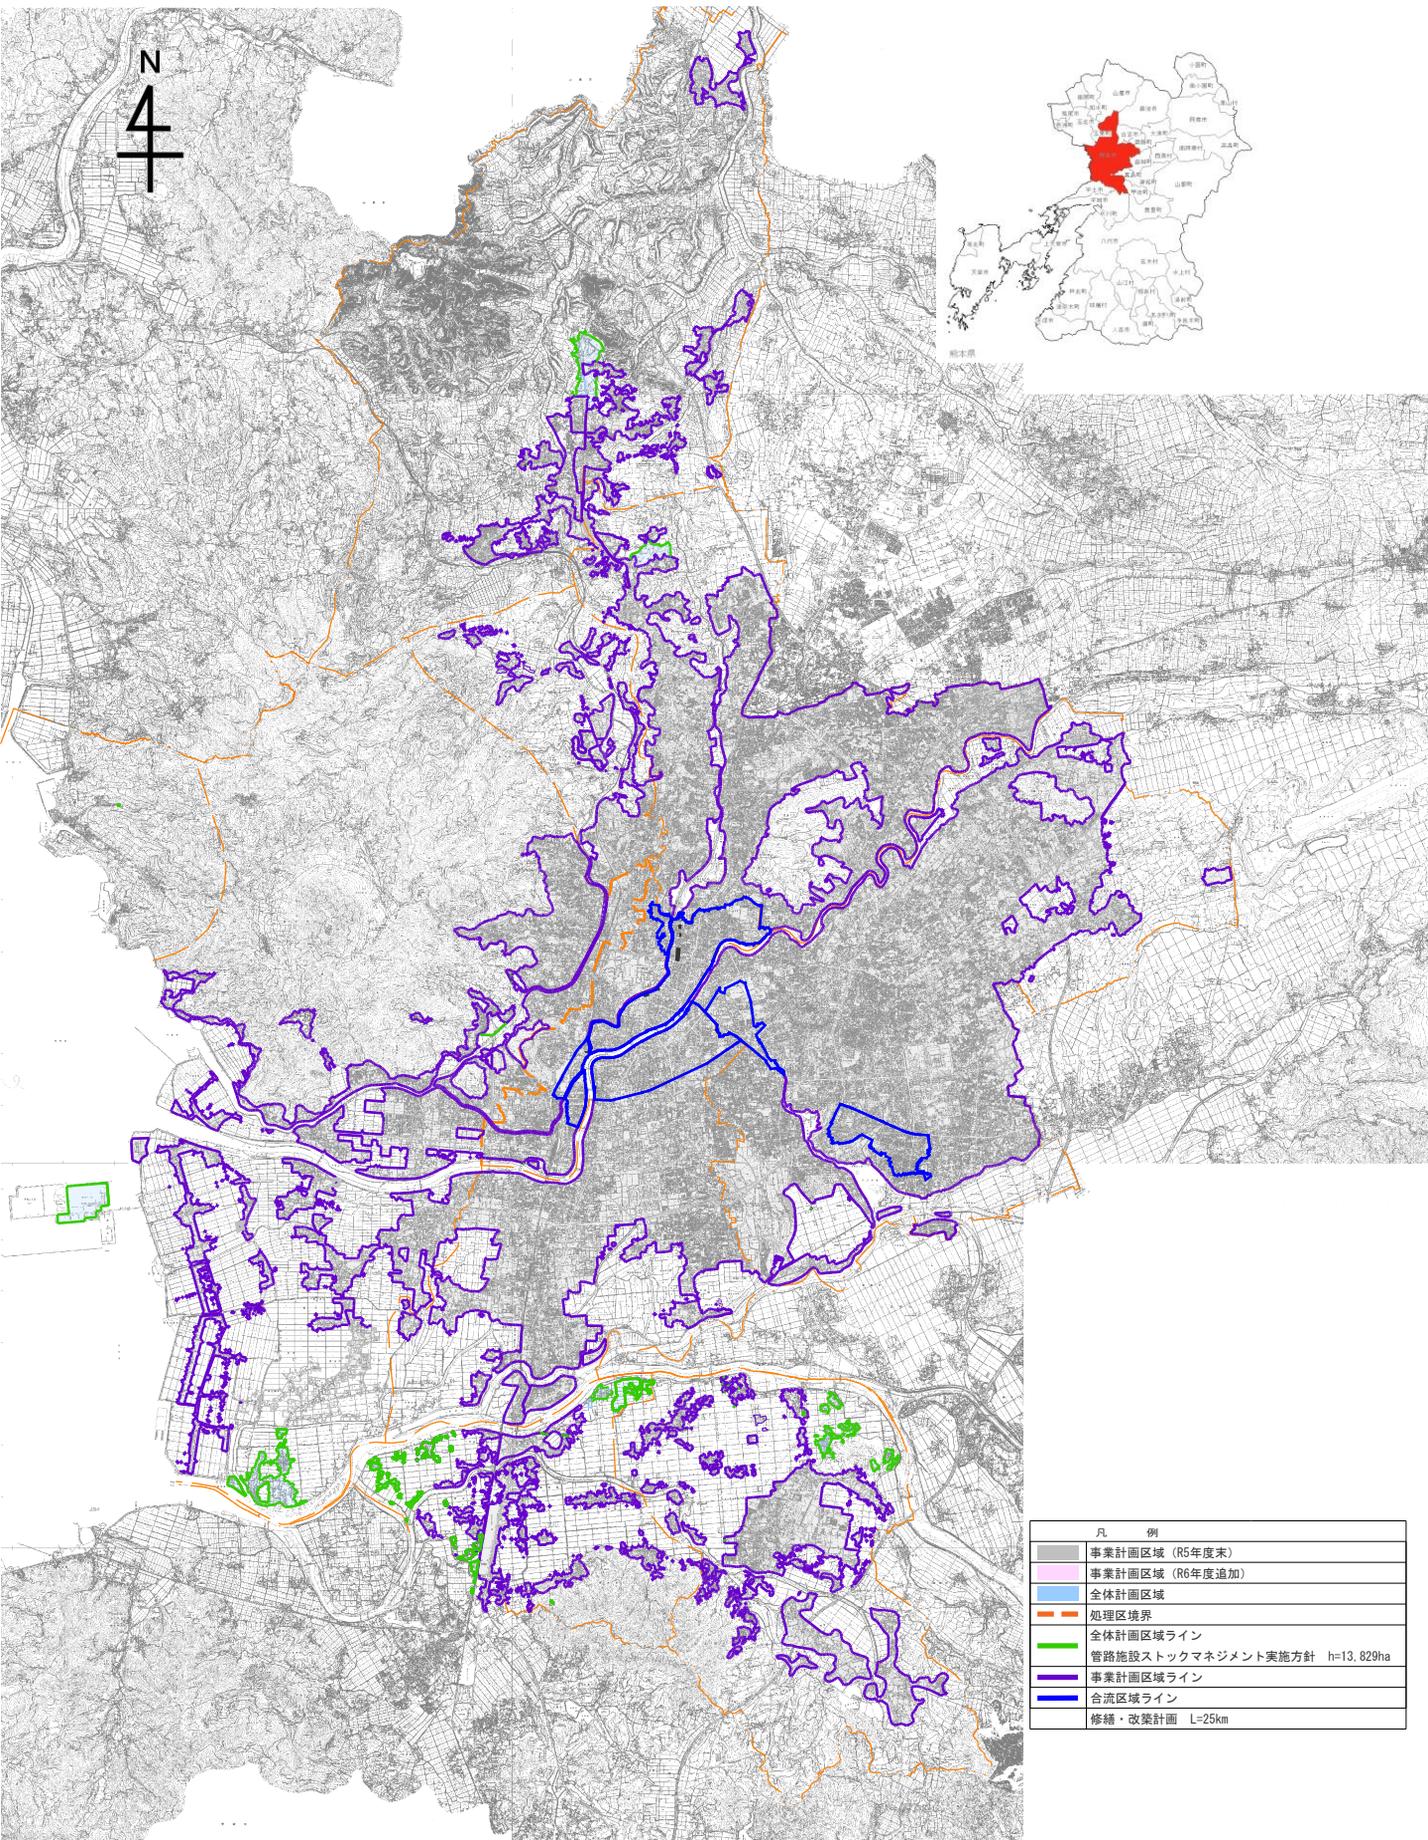

| 凡 例 | |
|-----|-------------------------------|
| | 事業計画区域 (R5年度末) |
| | 事業計画区域 (R6年度追加) |
| | 全体計画区域 |
| | 処理区境界 |
| | 全体計画区域ライン |
| | 管路施設ストックマネジメント実施方針 h=13.829ha |
| | 事業計画区域ライン |
| | 合流区域ライン |
| | 修繕・改築計画 L=25km |