




令和7年度（2025年度） 大口径仕切弁及び空気弁保守点検業務委託 位置図（2/11）

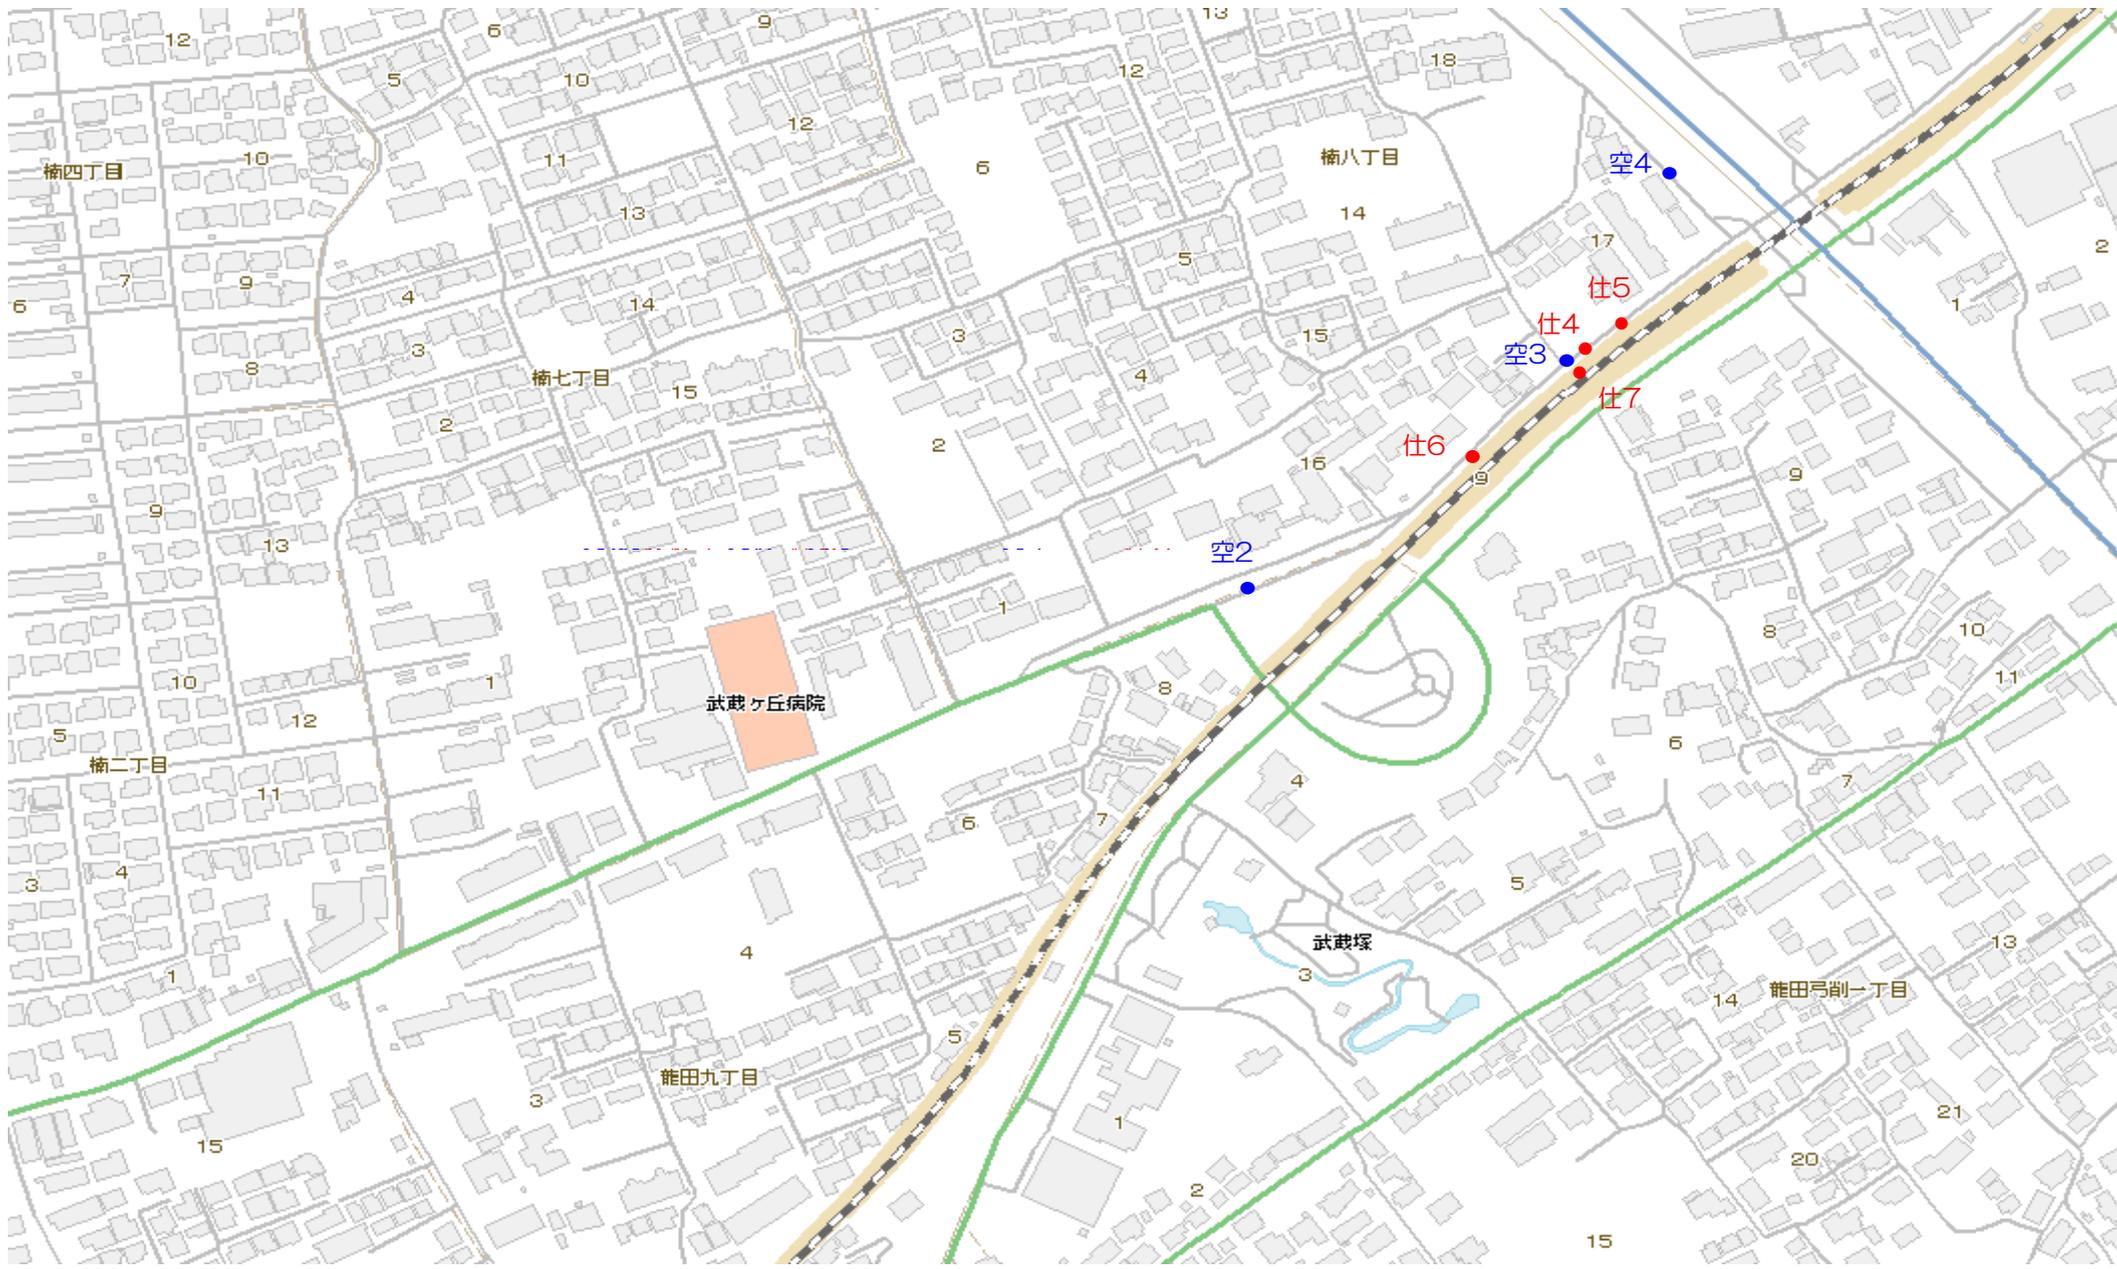





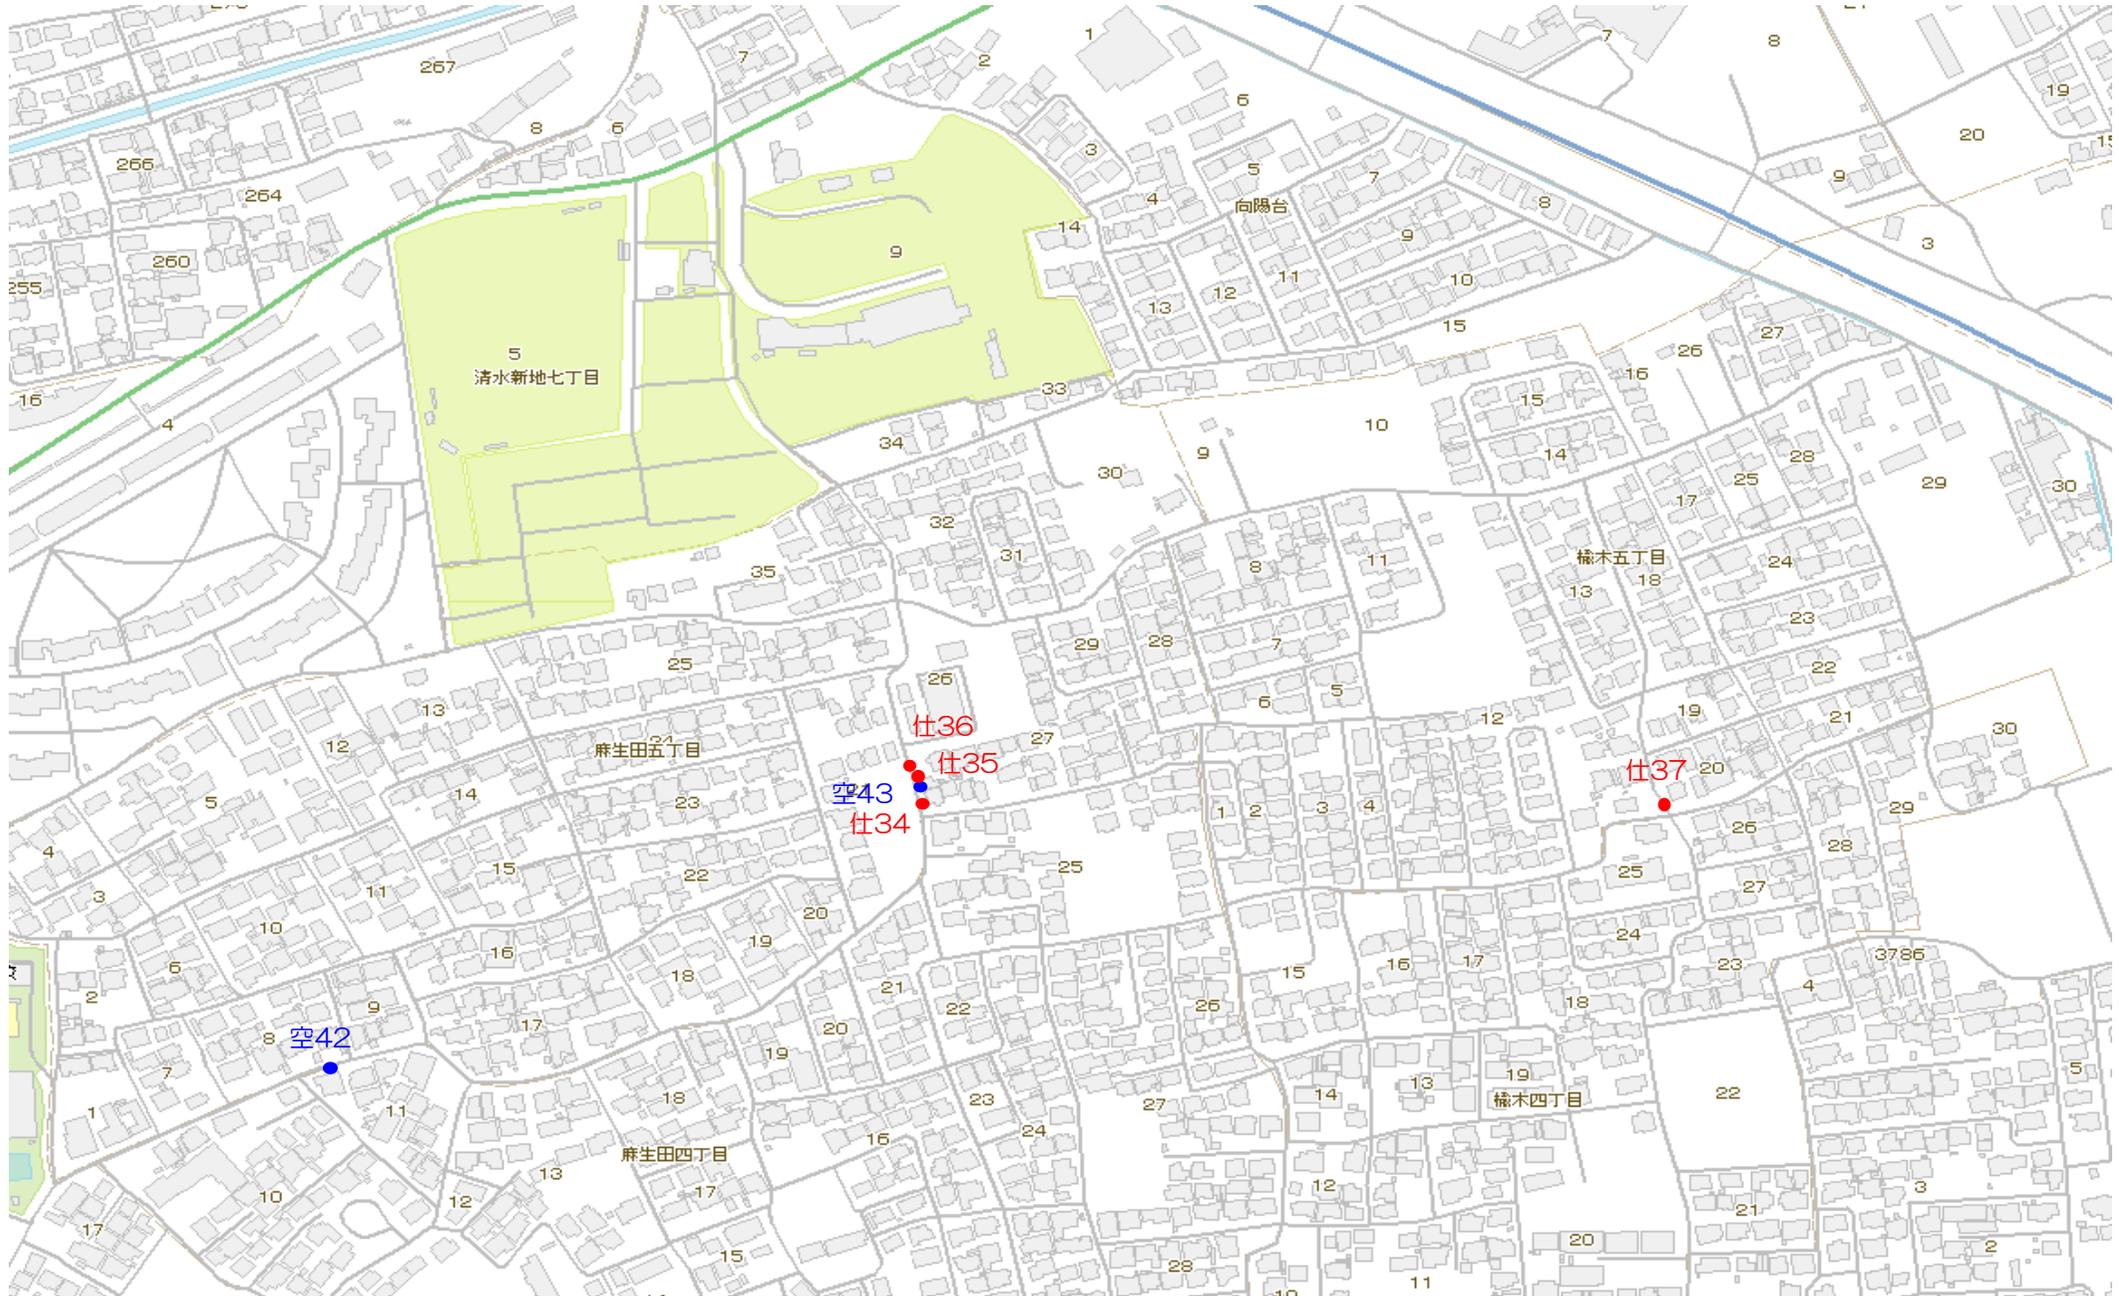


令和7年度（2025年度） 大口径仕切弁及び空気弁保守点検業務委託 位置図（5/11）

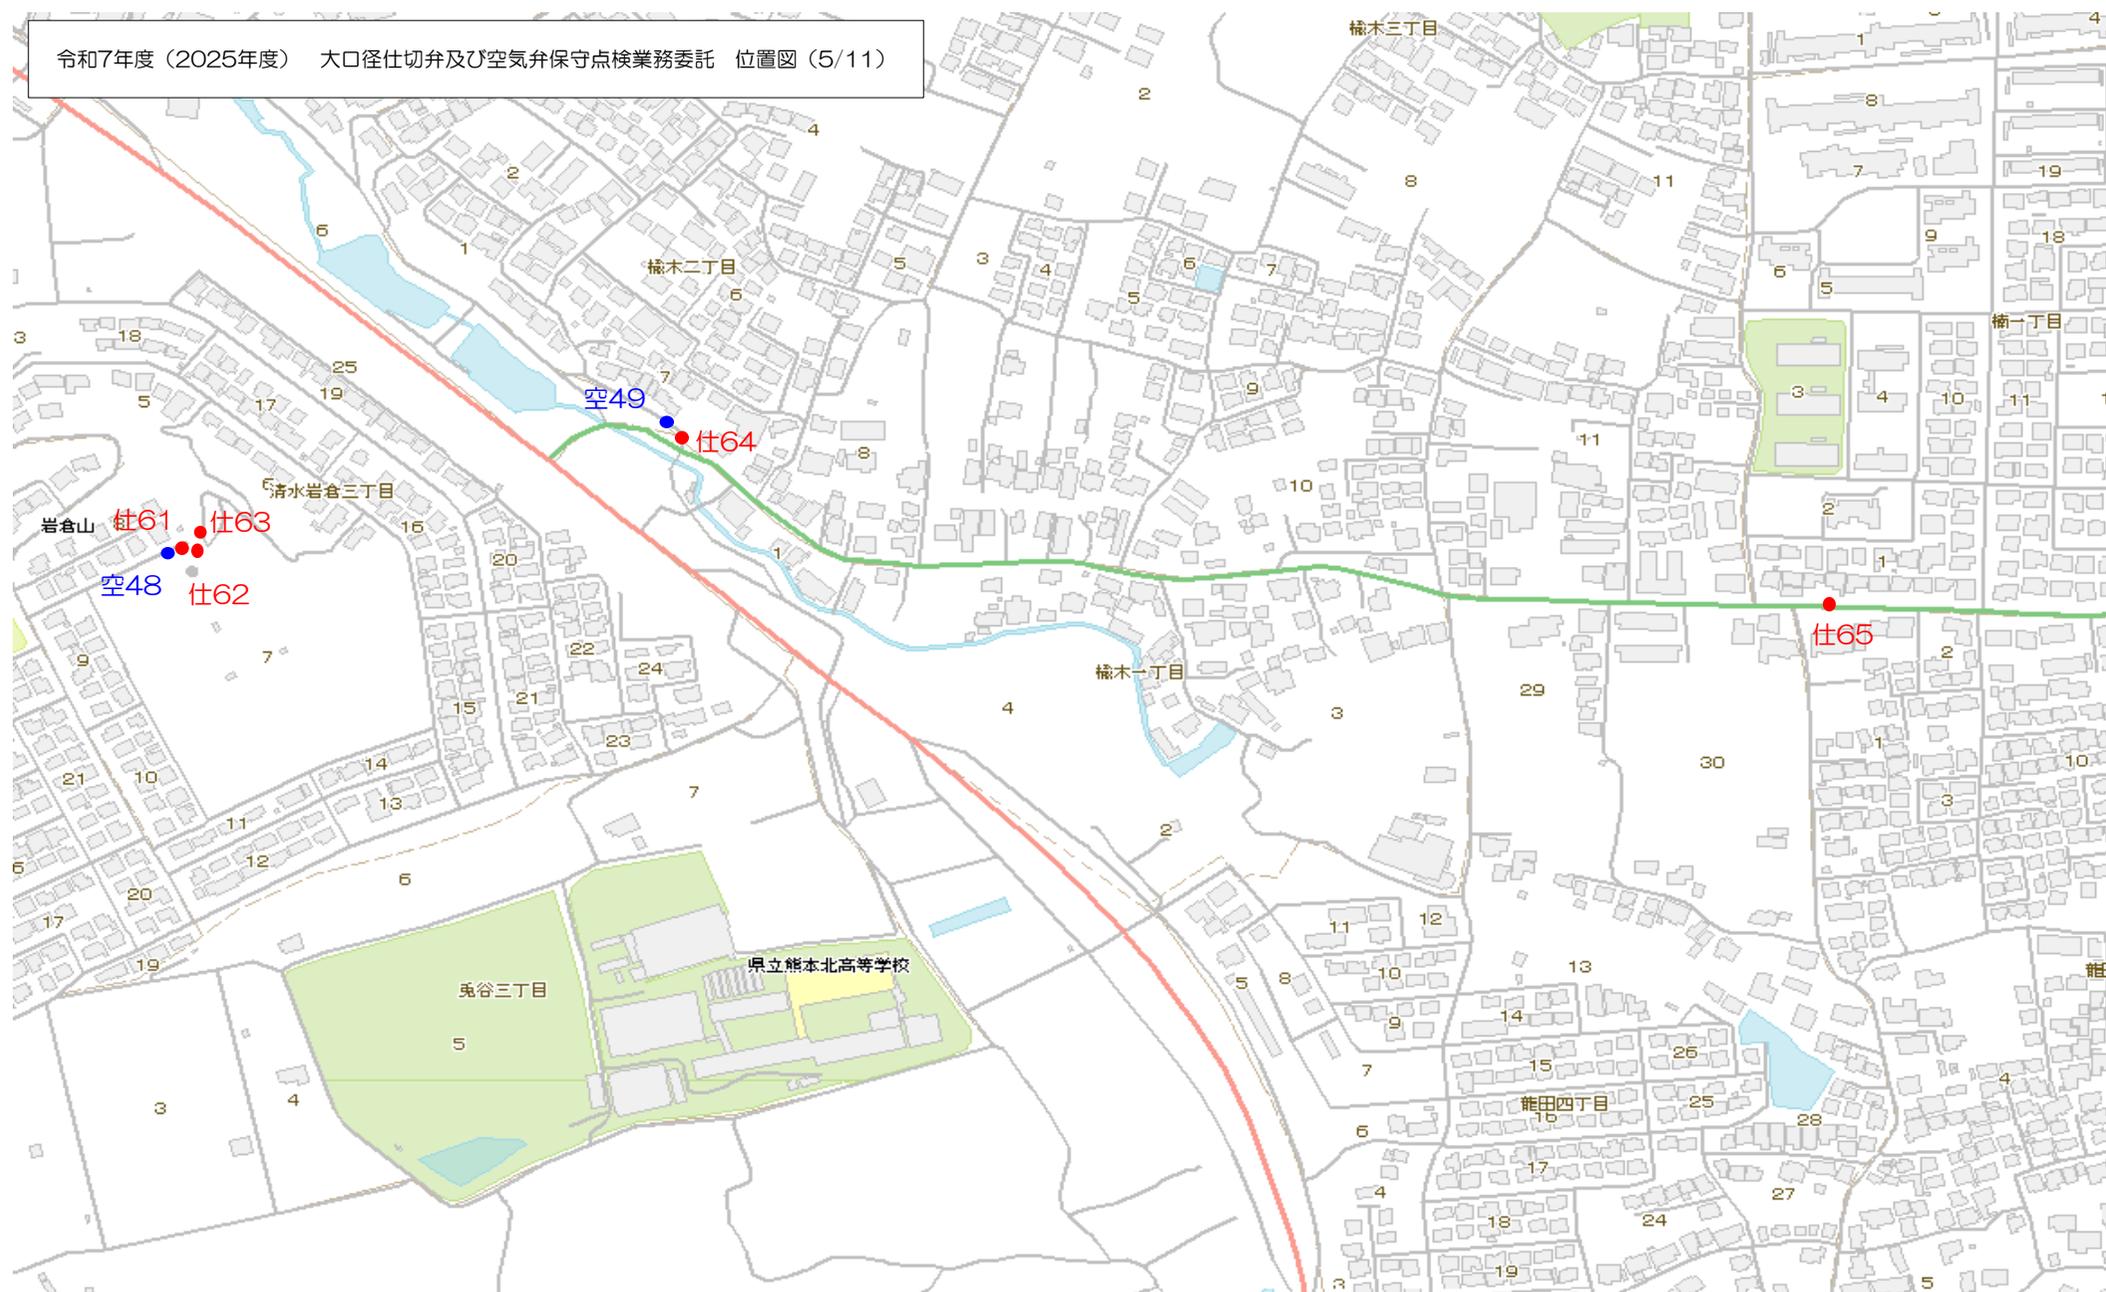


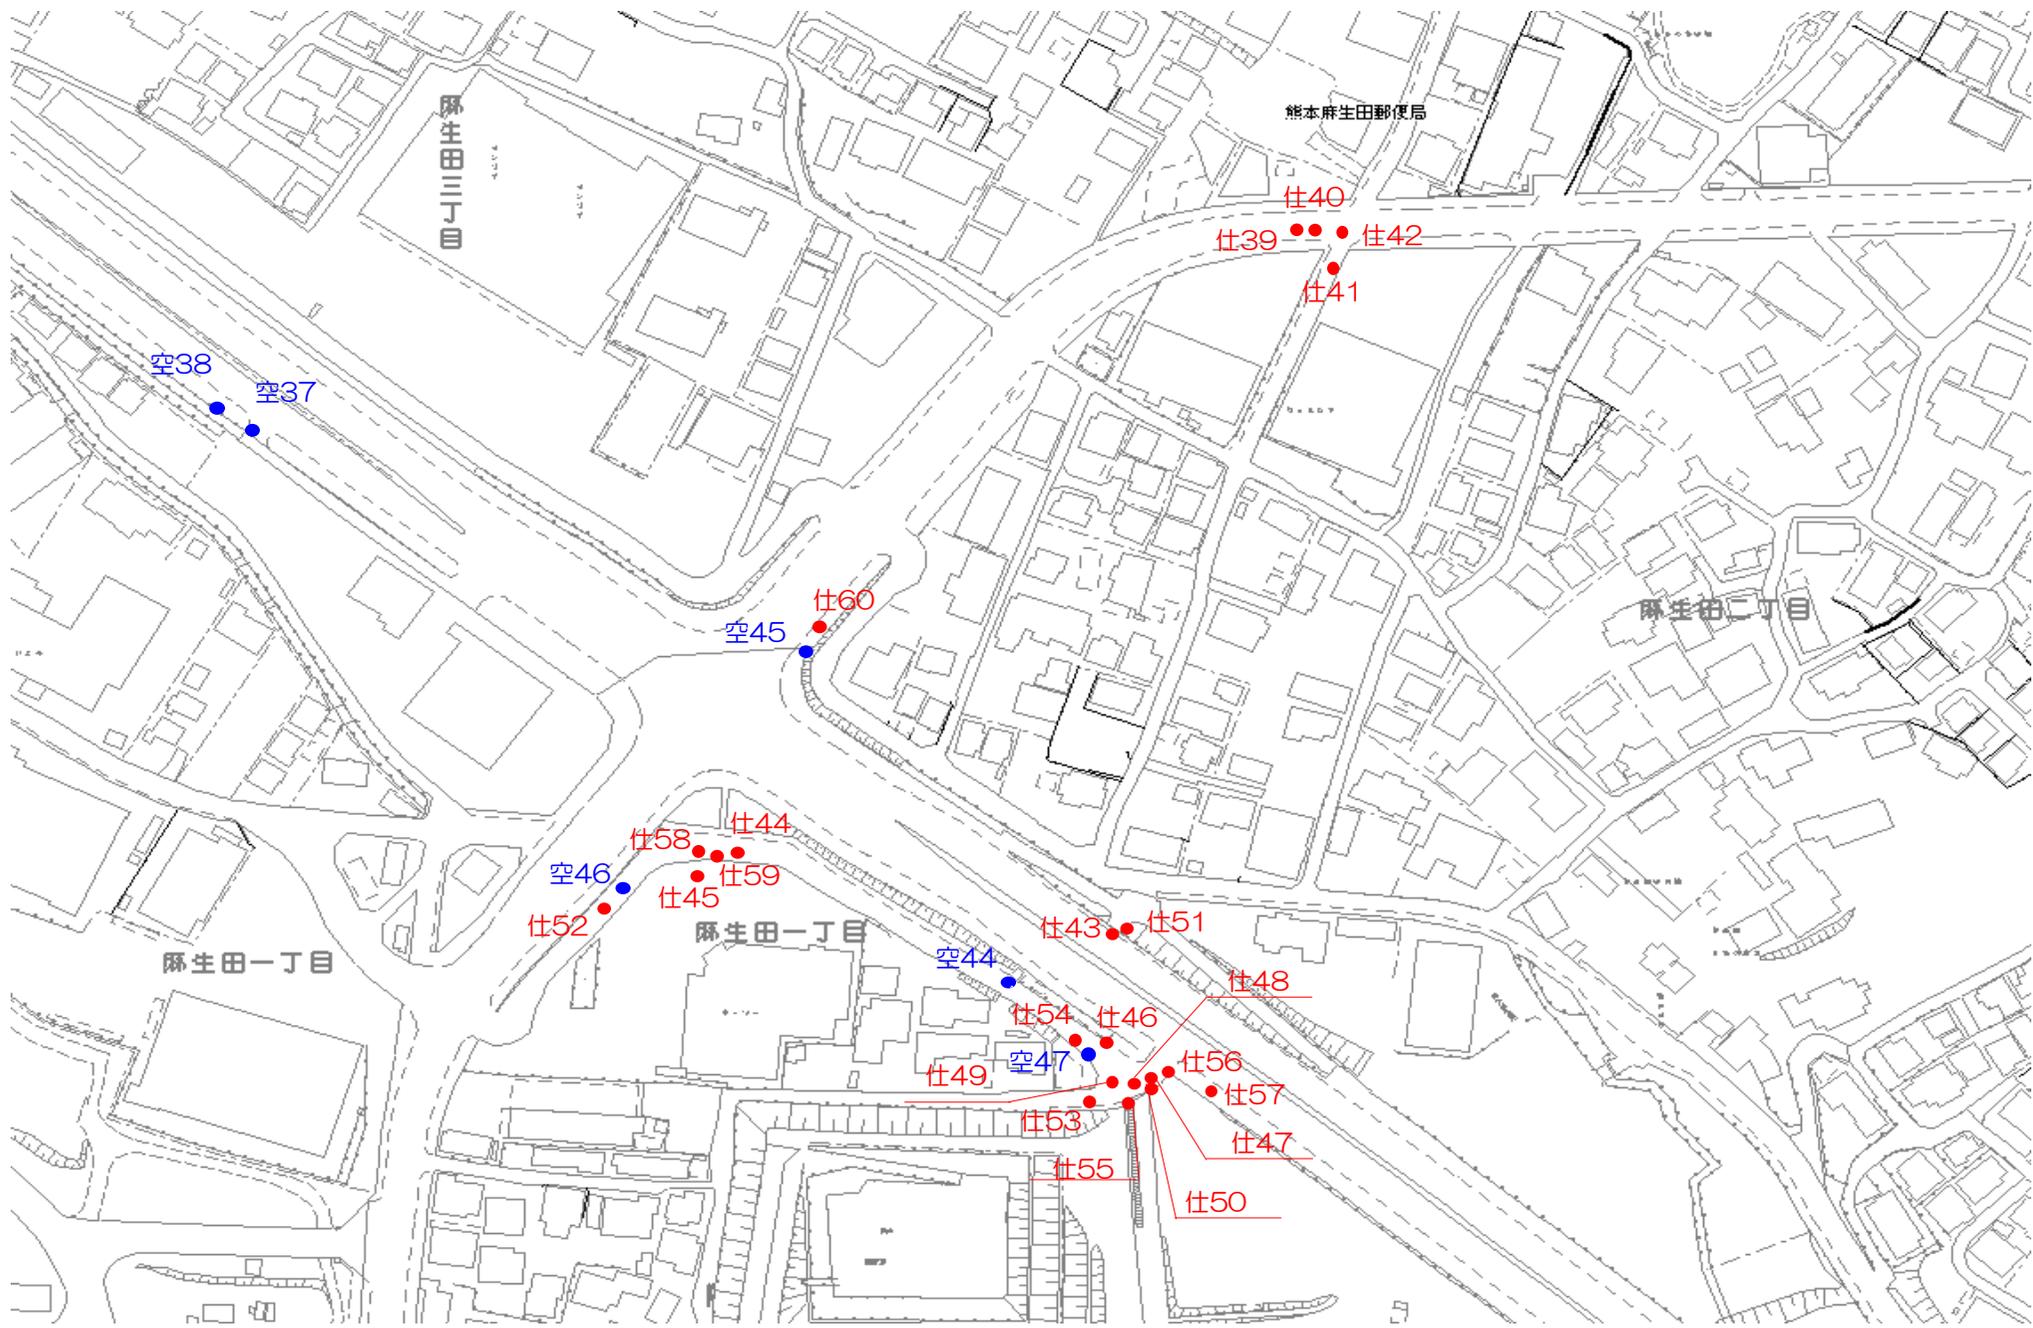

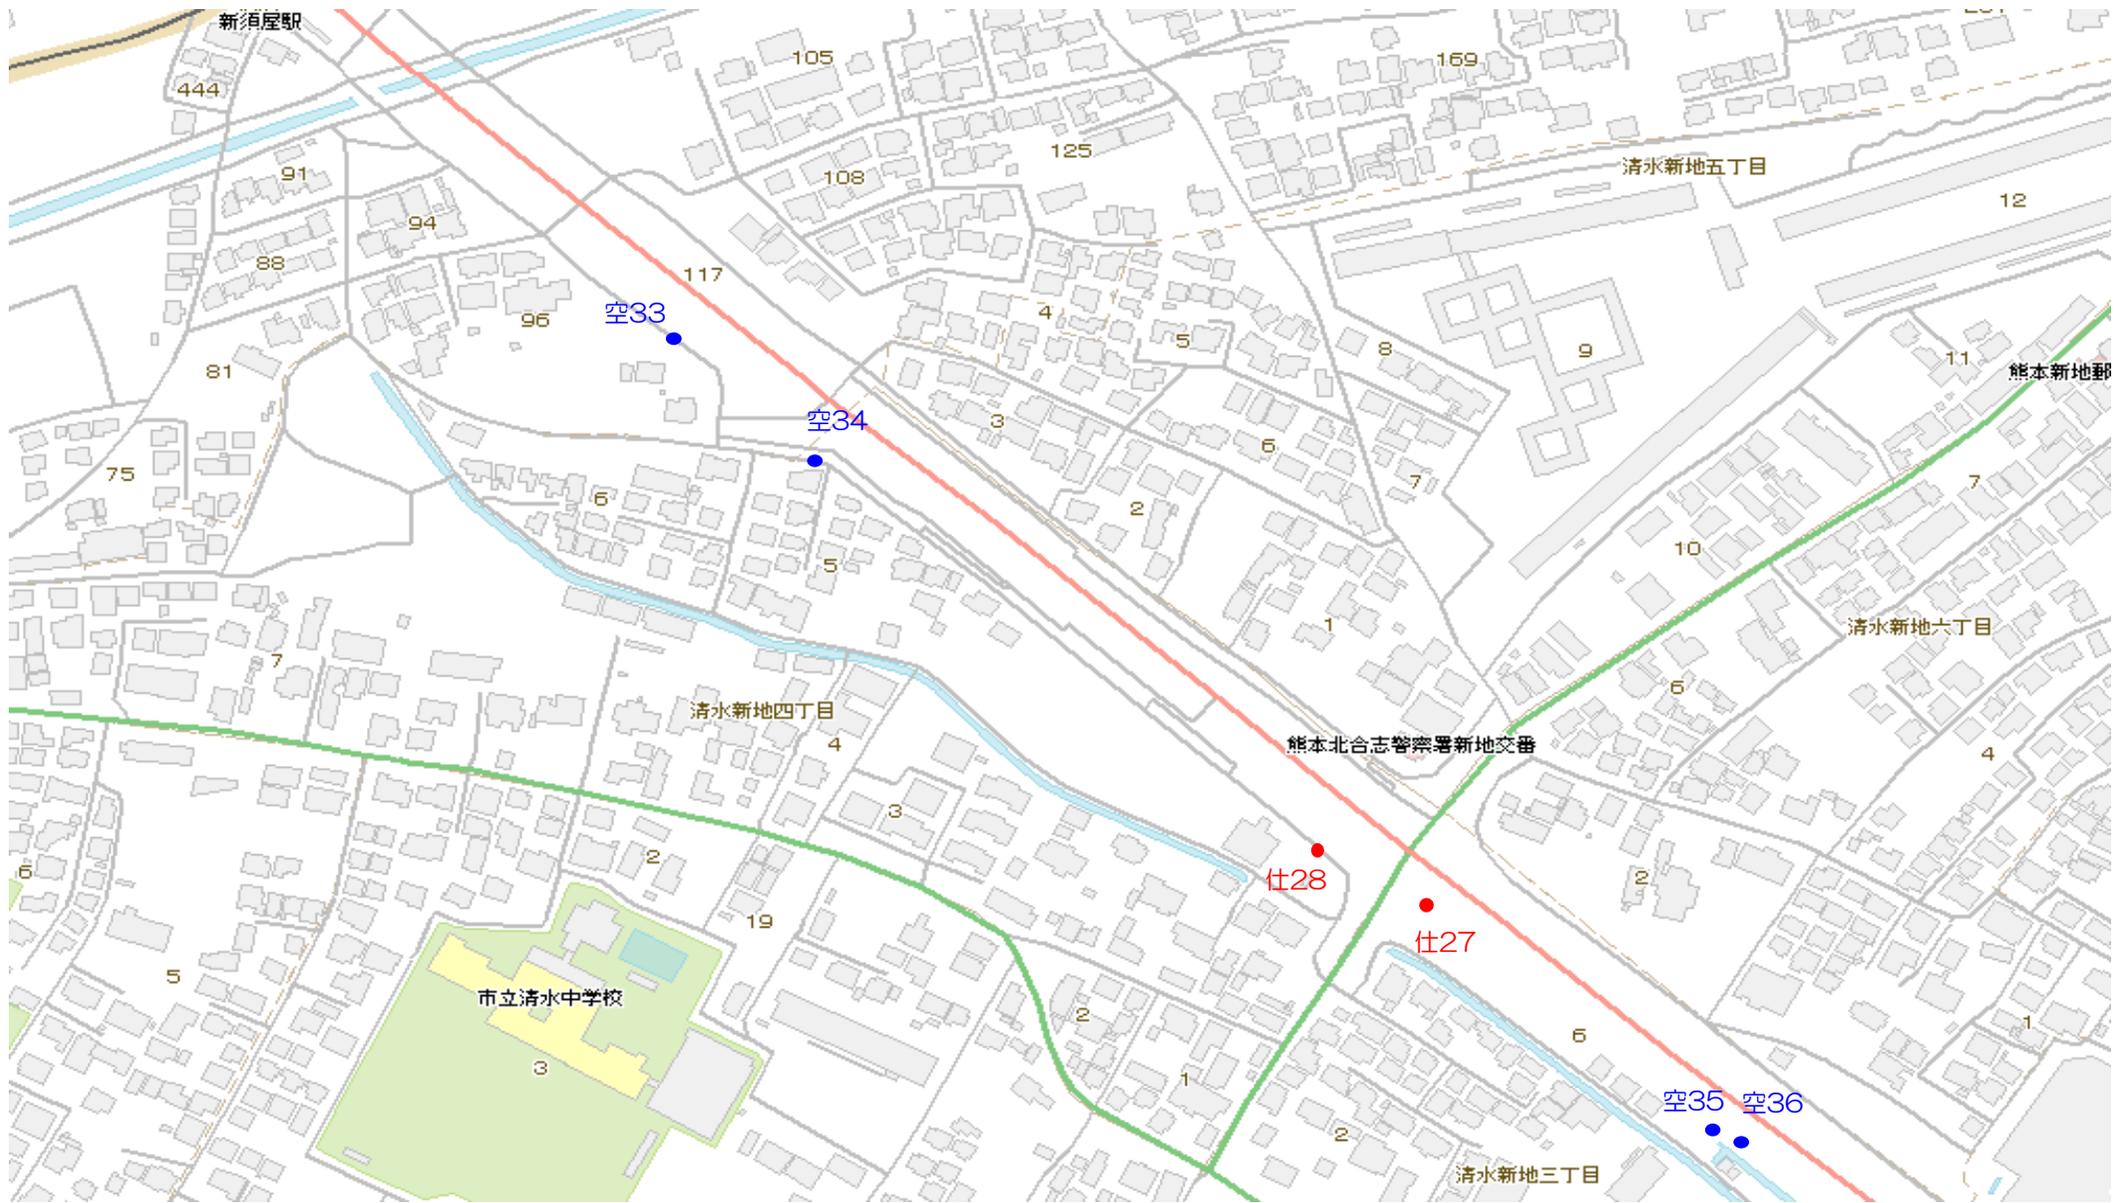



令和7年度（2025年度）大口径仕切弁及び空気弁保守点検業務委託 位置図  
(8/11)

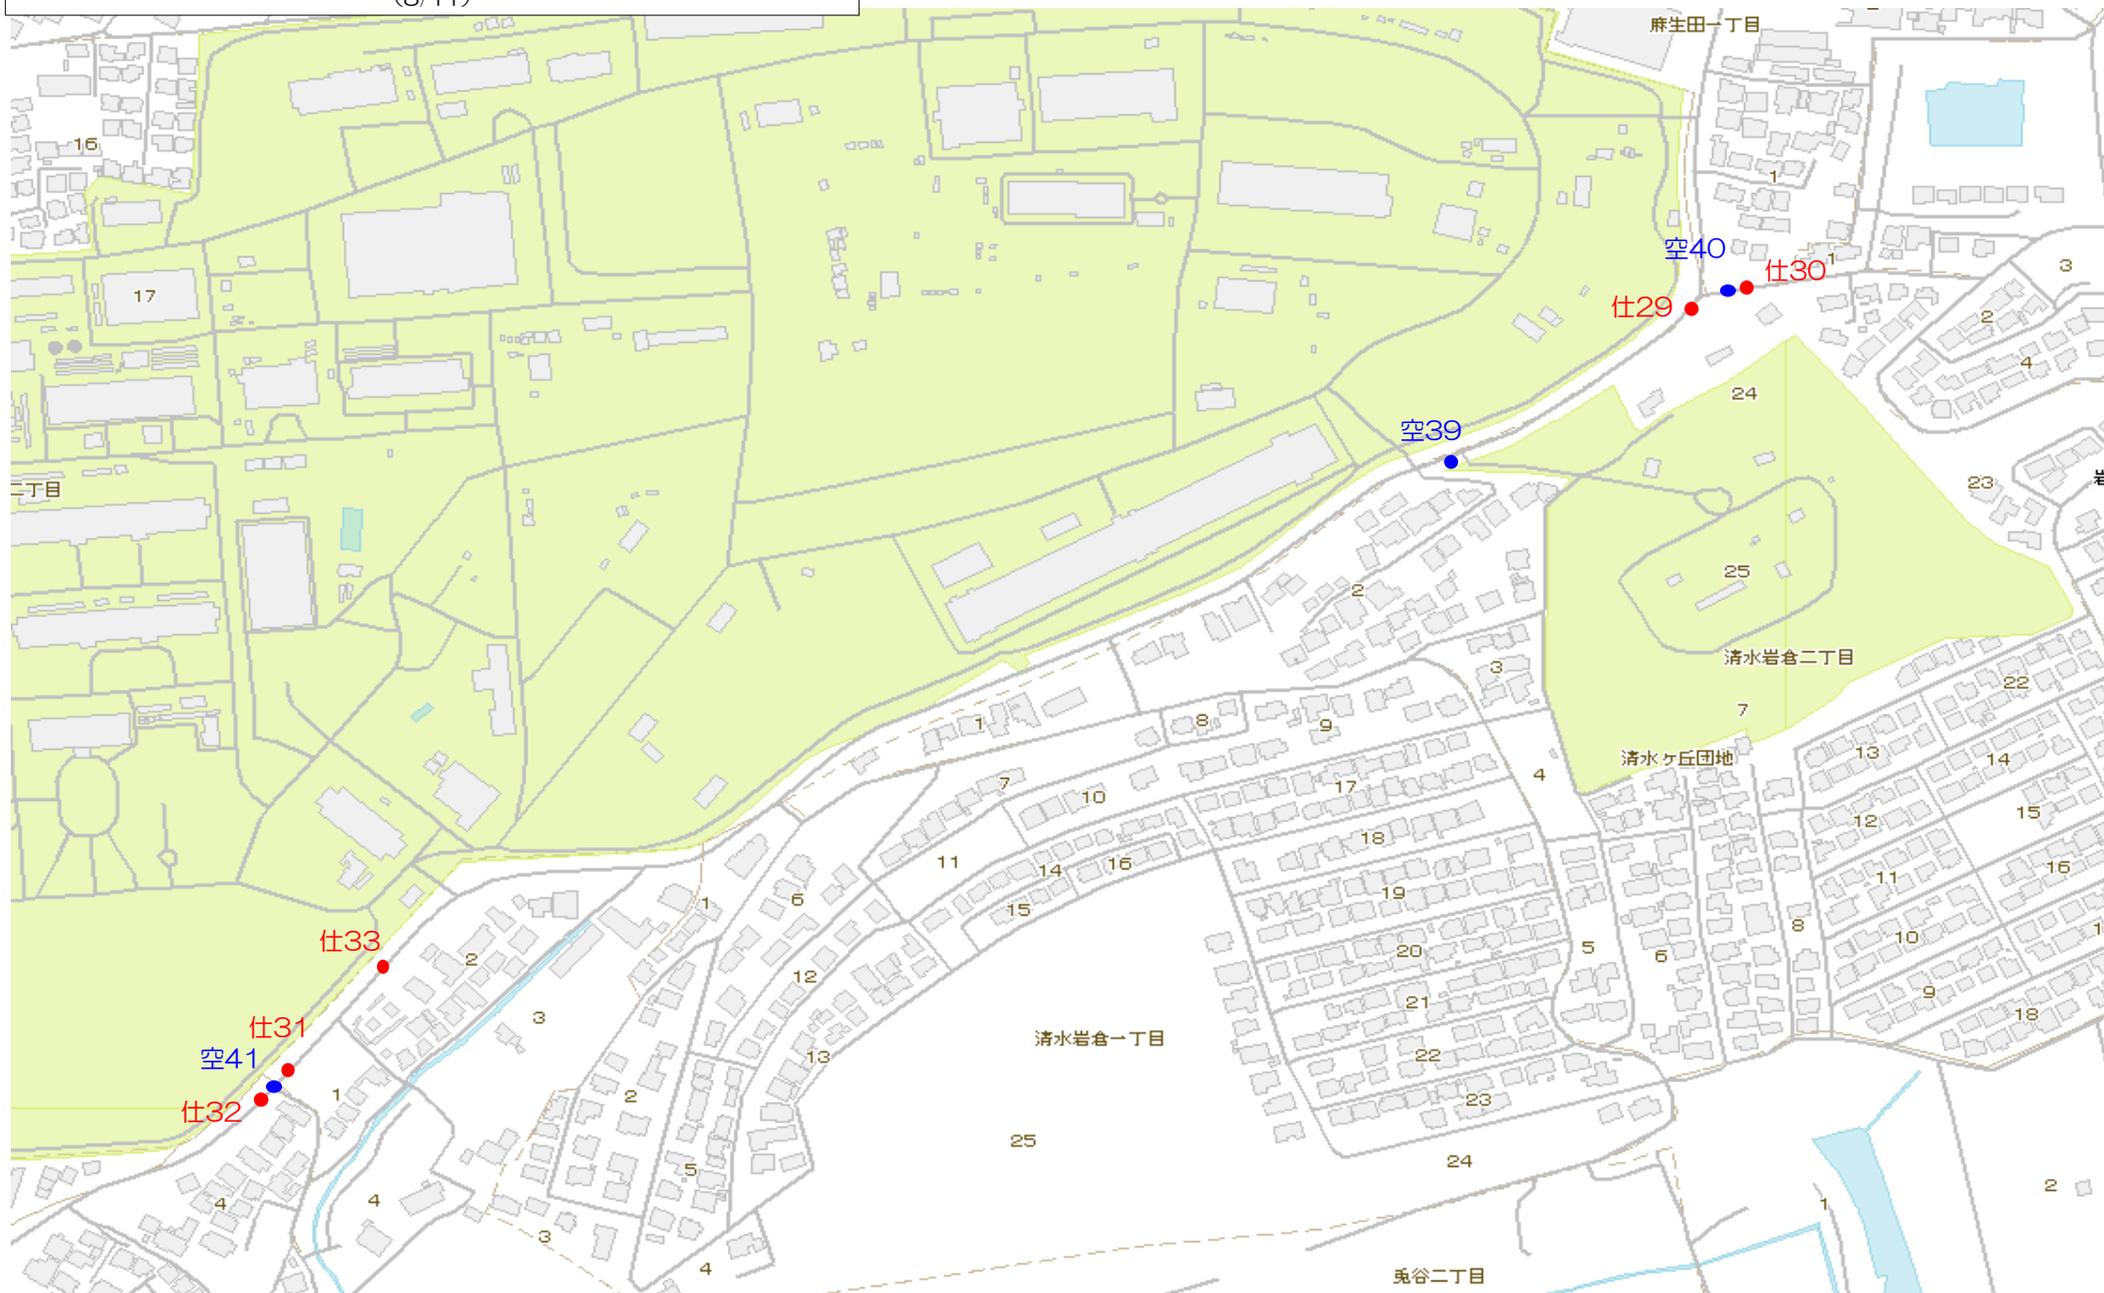

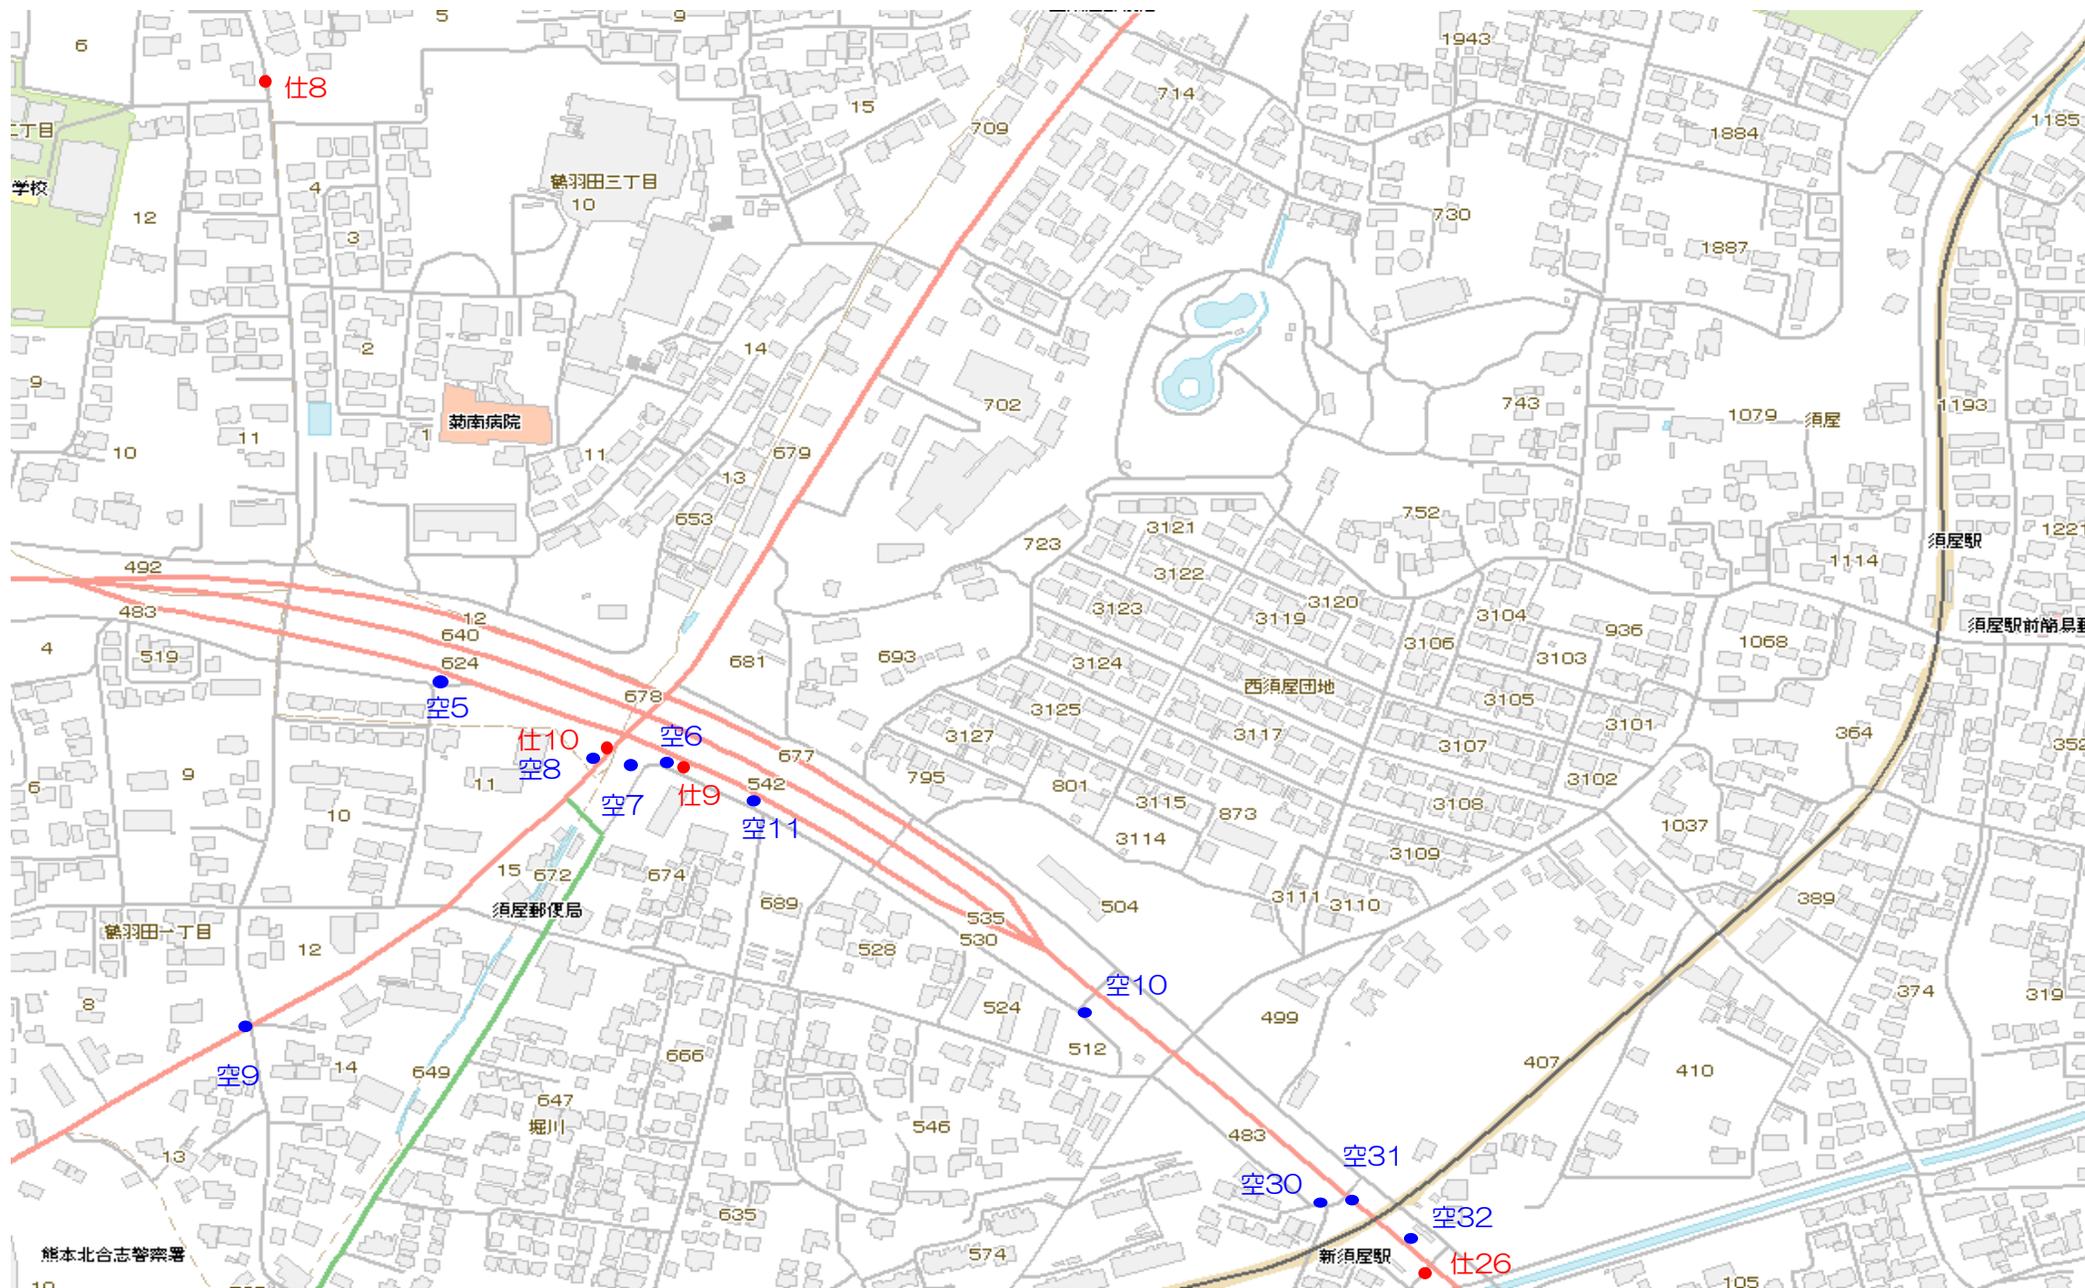

令和7年度（2025年度） 大口径仕切弁及び空気弁保守点検業務委託 位置図（10/11）

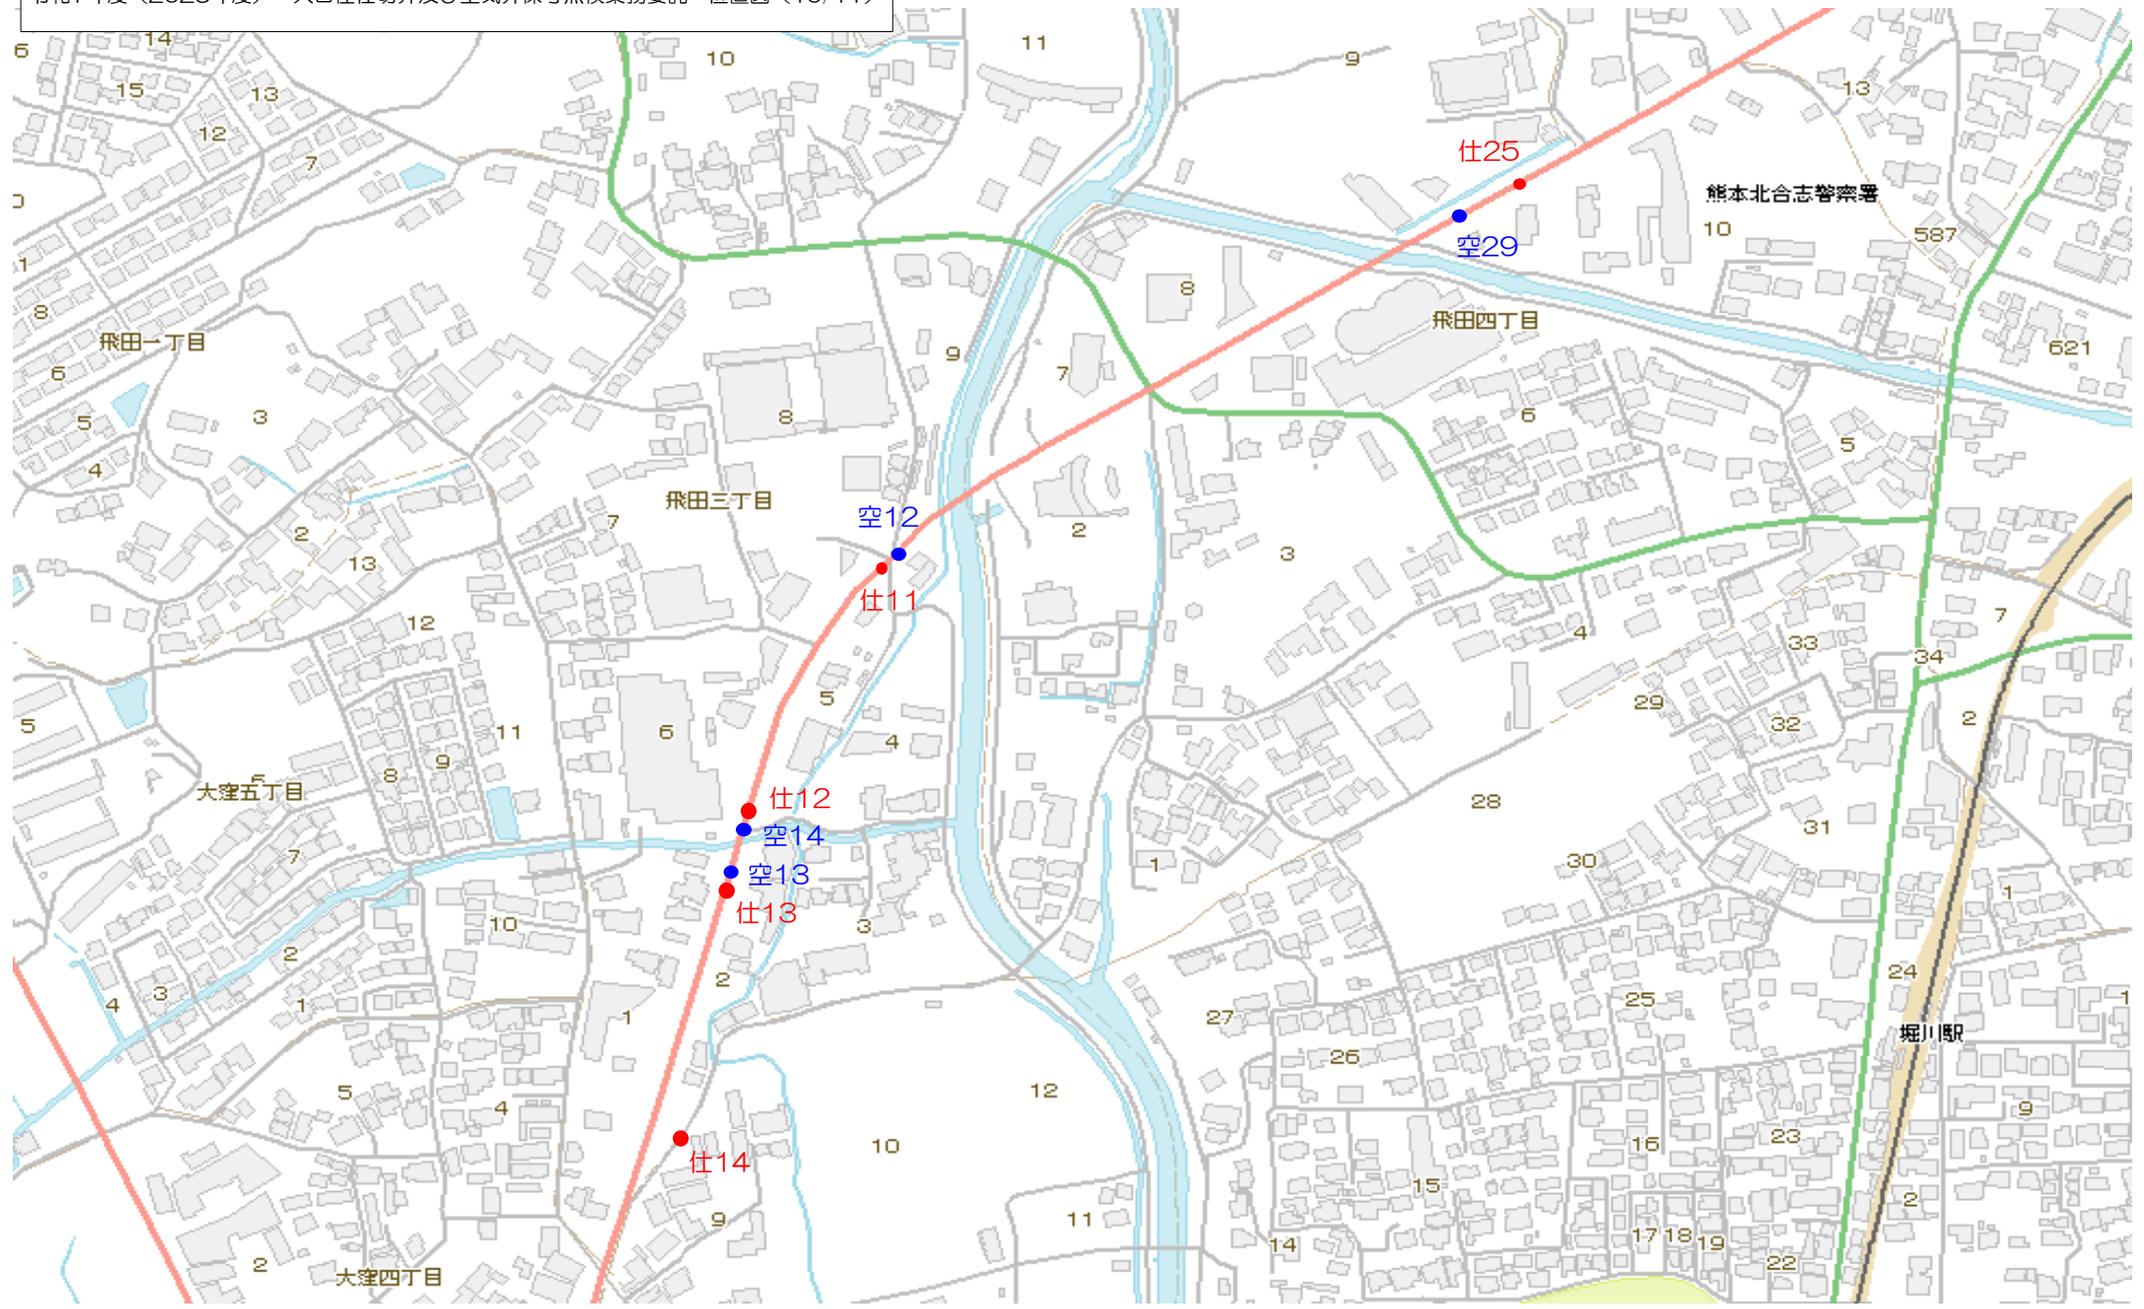

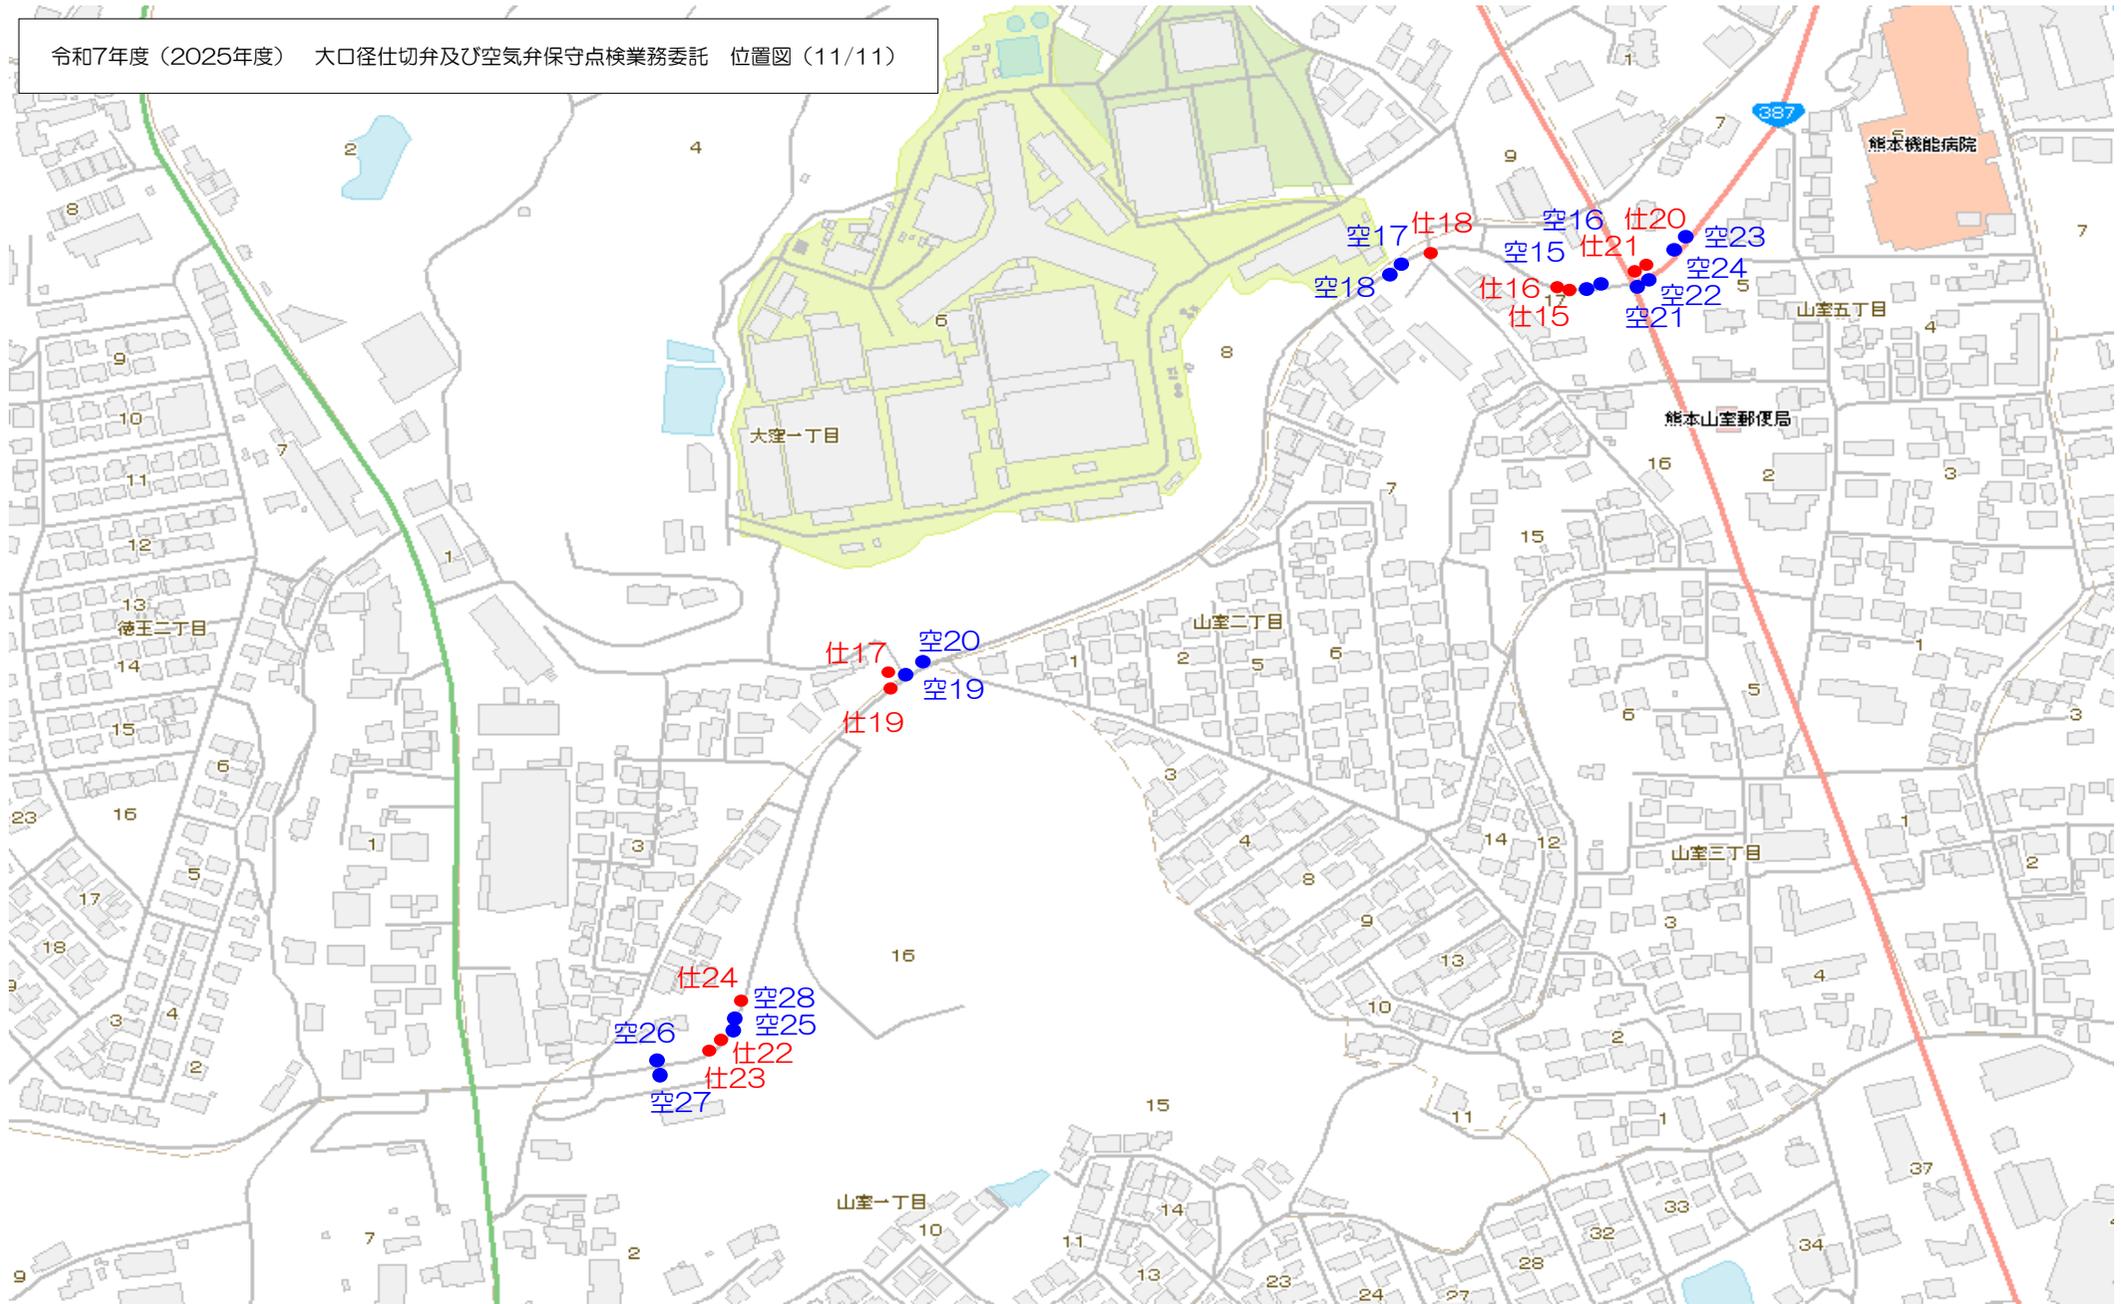

仕切井 一覧

通LNo.	管轄区	No.	ゼンリン		図面番号	井番号	弁室・室	規制	昼夜	誘導員配置	弁類種別	
1	東区	1	北	123	C-1	055-02	3	弁きょう	片側	昼	BB	バタフライ弁
2	東区	2	北	123	A-5	055-06	4	弁きょう	片側	昼	BB	仕切井
3	東区	3	北	136	A-1	055-06	8	弁きょう	片側	昼	BB	仕切井
4	東区	4	北	136	B-3	055-11	21	弁室	片側	昼	BB	バタフライ弁
5	東区	5	北	136	C-3	055-11	22	弁室	片側	昼	BB	バタフライ弁
6	東区	8	北	136	B-4	055-11	29	弁室	片側	昼	BB	バタフライ弁
7	東区	10	北	136	B-3	055-11	23	弁室	片側	昼	BB	バタフライ弁
8	北区	3	北	100	A-3	042-12	13	弁きょう	片側	夜	BB	バタフライ弁
9	北区	4	北	105	D-3	042-22	13	弁きょう	歩道	昼	A	バタフライ弁
10	北区	5	北	105	D-3	042-22	14	弁きょう	片側	夜	AB	バタフライ弁
11	北区	13	北	117	C-3	052-05	27	弁きょう	片側	夜	AB	バタフライ弁
12	北区	16	北	117	B-5	052-10	33	弁きょう	片側	夜	AB	バタフライ弁
13	北区	17	北	117	B-5	052-10	34	弁きょう	片側	夜	AB	バタフライ弁
14	北区	20	北	130	A-2	052-15	17	弁きょう	片側	昼	BB	バタフライ弁
15	北区	23	北	129	H-5	052-19	20	弁きょう	歩道	夜	BB	バタフライ弁
16	北区	24	北	129	H-5	052-19	21	弁きょう	歩道	夜	BB	バタフライ弁
17	北区	25	北	142	D-2	052-19	27	弁きょう	片側	夜	BB	バタフライ弁
18	北区	26	北	129	G-5	052-19	22	弁きょう	片側	夜	BB	バタフライ弁
19	北区	27	北	142	D-2	052-19	25	弁きょう	片側	夜	BB	バタフライ弁
20	北区	28	北	129	I-5	052-20	29	弁きょう	歩道	昼	A	バタフライ弁
21	北区	29	北	129	I-5	052-20	30	弁きょう	歩道	昼	A	バタフライ弁
22	北区	33	北	142	C-4	052-23	48	弁きょう	歩道	夜	BB	バタフライ弁
23	北区	34	北	142	C-4	052-23	47	弁きょう	歩道	夜	BB	バタフライ弁
24	北区	35	北	141	I-4	052-23	49	弁きょう	片側	夜	BB	バタフライ弁
25	北区	37	北	117	G-1	053-01	25	弁きょう	片側	夜	AB	バタフライ弁
26	北区	38	北	118	J-1	053-04	8	弁きょう	片側	昼	AB	バタフライ弁
27	北区	39	北	119	F-5	053-10	16	弁室	歩道	昼	B	仕切井
28	北区	40	北	119	F-5	053-10	26	弁きょう	片側	昼	B	バタフライ弁
29	北区	41	北	145	J-1	053-20	7	弁きょう	歩道	昼	BB	バタフライ弁
30	北区	42	北	145	J-1	053-20	8	弁きょう	片側	昼	BB	バタフライ弁
31	北区	46	北	144	I-5	053-23	1	弁きょう	歩道	昼	BB	仕切井
32	北区	47	北	144	I-5	053-23	4	弁きょう	歩道	昼	BB	仕切井
33	北区	48	北	144	J-5	053-24	26	弁きょう	片側	昼	BB	バタフライ弁
34	北区	49	北	121	A-2	054-03	53	弁きょう	片側	昼	BB	バタフライ弁
35	北区	50	北	121	A-2	054-03	83	弁きょう	片側	昼	BB	バタフライ弁
36	北区	56	北	121	A-2	054-03	54	弁きょう	片側	昼	BB	バタフライ弁
37	北区	57	北	121	G-2	054-04	33	弁きょう	片側	昼	BB	仕切井
38	北区	58	北	122	G-2	054-05	1	弁室	片側	昼	BB	バタフライ弁
39	北区	59	北	133	C-2	054-06	12	弁きょう	片側	夜	BB	バタフライ弁
40	北区	60	北	133	C-2	054-06	13	弁きょう	片側	夜	BB	バタフライ弁
41	北区	61	北	120	C-2	054-06	16	弁きょう	片側	夜	BB	バタフライ弁
42	北区	63	北	133	C-2	054-06	14	弁きょう	片側	夜	BB	仕切井
43	北区	64	北	133	C-4	054-11	4	弁きょう	歩道	昼	BB	仕切井
44	北区	67	北	133	A-3	054-11	22	弁きょう	歩道	昼	A	バタフライ弁
45	北区	68	北	133	A-4	054-11	25	弁きょう	歩道	昼	A	バタフライ弁
46	北区	69	北	133	C-4	054-11	26	弁きょう	片側	昼	BB	バタフライ弁
47	北区	70	北	133	C-4	054-11	27	弁きょう	片側	昼	BB	バタフライ弁
48	北区	71	北	133	C-4	054-11	28	弁きょう	片側	昼	BB	バタフライ弁
49	北区	72	北	133	C-4	054-11	29	弁きょう	片側	昼	BB	バタフライ弁
50	北区	73	北	133	C-4	054-11	30	弁きょう	片側	昼	BB	バタフライ弁
51	北区	77	北	133	C-4	054-11	34	弁きょう	歩道	昼	BB	バタフライ弁
52	北区	78	北	133	A-3	054-11	43	弁きょう	片側	昼	BB	バタフライ弁
53	北区	79	北	133	C-4	054-11	44	弁きょう	片側	昼	BB	バタフライ弁
54	北区	80	北	133	C-4	054-11	45	弁きょう	片側	昼	BB	バタフライ弁
55	北区	81	北	133	C-4	054-11	46	弁きょう	片側	昼	BB	バタフライ弁
56	北区	82	北	133	C-4	054-11	41	弁きょう	片側	昼	AB	バタフライ弁
57	北区	83	北	133	C-4	054-11	6	弁きょう	歩道	昼	AB	バタフライ弁
58	北区	84	北	133	A-4	054-11	24	弁きょう	歩道	昼	A	バタフライ弁
59	北区	85	北	133	A-3	054-11	23	弁きょう	歩道	昼	A	バタフライ弁
60	北区	86	北	133	A-3	054-11	42	弁きょう	片側	夜	BB	バタフライ弁
61	北区	87	北	146	D-2	054-16	27	弁きょう		昼		バタフライ弁
62	北区	88	北	146	D-2	054-06	28	弁きょう		昼		バタフライ弁
63	北区	89	北	146	D-2	054-16	29	弁きょう		昼		バタフライ弁
64	北区	90	南	146	H-1	054-17	19	弁きょう	片側	昼	BB	バタフライ弁
65	北区	91	北	146	H-2	054-19	17	弁きょう	片側	夜	BB	バタフライ弁

	項目	箇所数	誘導員配置
仕切井	仕切井点検 (昼)	45	A7、AB3、B2、BB30、不要3
	仕切井点検 (夜)	20	AB5、BB15
空気弁	空気弁点検 (昼)	29	A12、AB2、B2、BB12、不要1
	空気弁点検 (夜)	20	AB8、BB12
合計		114	

	項目	箇所数	誘導員配置
弁室	弁室点検 (昼)	8	B2、BB6
	弁室点検 (夜)	0	
弁きょう	弁きょう点検 (昼)	66	A19、AB5、B2、BB36、不要4
	弁きょう点検 (夜)	40	AB13、BB27
合計		114	

空気弁 一覧

通しNo.	管轄区	No.	ゼンリン		図面番号	弁番号	弁種・室	規制	昼夜	誘導員配置	空気弁種別	
1	東区	1	北	123	C-1	055-02	1	弁きよう	片側	昼	BB	空気弁 (単口)
2	東区	3	北	136	A-4	055-11	3	弁きよう	片側	昼	BB	空気弁 (単口)
3	東区	4	北	136	B-3	055-11	1	弁室	片側	昼	BB	空気弁付消火栓
4	東区	5	北	136	C-2	055-12	2	弁きよう	片側	昼	BB	空気弁 (単口)
5	北区	4	北	105	C-2	042-17	4	弁きよう	歩道	昼	A	空気弁付消火栓
6	北区	5	北	105	D-3	042-22	2	弁きよう	歩道	昼	A	空気弁付消火栓
7	北区	6	北	105	D-3	042-22	3	弁きよう	片側	夜	BB	空気弁 (単口)
8	北区	7	北	105	D-3	042-22	4	弁きよう	片側	夜	AB	空気弁付消火栓
9	北区	8	北	105	A-5	042-22	7	弁きよう	片側	夜	AB	空気弁付消火栓
10	北区	9	北	105	H-5	042-23	1	弁きよう	歩道	昼	A	空気弁付消火栓
11	北区	10	北	105	E-3	042-23	2	弁きよう	歩道	昼	A	空気弁 (単口)
12	北区	22	北	117	C-3	052-05	5	弁きよう	片側	夜	AB	空気弁 (単口)
13	北区	26	北	117	B-5	052-10	6	弁きよう	片側	夜	AB	空気弁付消火栓
14	北区	27	北	117	B-5	052-10	5	弁きよう	片側	夜	AB	空気弁 (単口)
15	北区	32	北	129	H-5	052-19	4	弁きよう	片側	夜	BB	空気弁付消火栓
16	北区	33	北	129	H-5	052-19	5	弁きよう	片側	夜	BB	空気弁付消火栓
17	北区	34	北	129	G-5	052-19	6	弁きよう	片側	夜	BB	空気弁付消火栓
18	北区	35	北	129	G-5	052-19	7	弁きよう	片側	夜	BB	空気弁付消火栓
19	北区	36	北	142	D-2	052-19	9	弁きよう	片側	夜	BB	空気弁付消火栓
20	北区	37	北	142	D-2	052-19	8	弁きよう	片側	夜	BB	空気弁付消火栓
21	北区	38	北	129	I-5	052-20	2	弁きよう	歩道	昼	A	空気弁 (単口)
22	北区	39	北	129	I-5	052-20	3	弁きよう	歩道	昼	A	空気弁 (単口)
23	北区	40	北	129	I-5	052-20	4	弁きよう	片側	夜	AB	空気弁付消火栓
24	北区	41	北	129	I-5	052-20	5	弁きよう	片側	夜	AB	空気弁付消火栓
25	北区	44	北	142	C-4	052-23	7	弁きよう	歩道	夜	BB	空気弁付消火栓
26	北区	45	北	142	B-5	052-23	10	弁きよう	歩道	夜	BB	空気弁付消火栓
27	北区	46	北	142	B-5	052-23	11	弁きよう	歩道	夜	BB	空気弁付消火栓
28	北区	47	北	142	C-4	052-23	8	弁きよう	歩道	夜	BB	空気弁付消火栓
29	北区	48	北	117	G-1	053-01	11	弁きよう	片側	夜	AB	空気弁 (単口)
30	北区	49	北	118	J-1	053-03	1	弁きよう	片側	昼	A	空気弁 (単口)
31	北区	50	北	118	J-1	053-03	2	弁きよう	歩道	昼	A	空気弁付消火栓
32	北区	51	北	118	J-1	053-04	1	弁きよう	歩道	昼	AB	空気弁 (単口)
33	北区	53	北	119	B-3	053-04	4	弁きよう	歩道	昼	B	空気弁 (単口)
34	北区	54	北	119	C-3	053-04	3	弁きよう	片側	昼	BB	空気弁付消火栓
35	北区	55	北	132	H-1	053-10	1	弁きよう	片側	昼	AB	空気弁付消火栓
36	北区	56	北	132	H-1	053-10	2	弁きよう	歩道	昼	A	空気弁 (単口)
37	北区	57	北	132	I-2	053-15	2	弁きよう	歩道	昼	A	空気弁 (単口)
38	北区	58	北	132	I-2	053-15	1	弁きよう	歩道	昼	A	空気弁付消火栓
39	北区	59	北	145	H-2	053-20	1	弁室	歩道	昼	B	空気弁付消火栓
40	北区	60	北	145	J-1	053-20	5	弁きよう	片側	昼	BB	空気弁付消火栓
41	北区	63	北	144	I-3	053-23	1	弁きよう	片側	昼	BB	空気弁 (単口)
42	北区	64	北	120	G-3	054-02	1	弁きよう	片側	昼	BB	空気弁 (単口)
43	北区	65	北	121	A-1	054-03	1	弁きよう	片側	昼	BB	空気弁付消火栓
44	北区	66	北	133	B-4	054-11	1	弁きよう	歩道	昼	A	空気弁 (単口)
45	北区	67	北	133	A-3	054-11	3	弁きよう	片側	夜	BB	空気弁付消火栓
46	北区	68	北	133	A-3	054-11	4	弁きよう	片側	昼	BB	空気弁付消火栓
47	北区	69	北	133	C-4	054-11	5	弁きよう	片側	昼	BB	空気弁付消火栓
48	北区	70	北	146	D-2	054-16	5	弁きよう		昼		空気弁付消火栓
49	北区	71	北	146	H-1	054-17	1	弁きよう	片側	昼	BB	空気弁 (単口)