



参考図

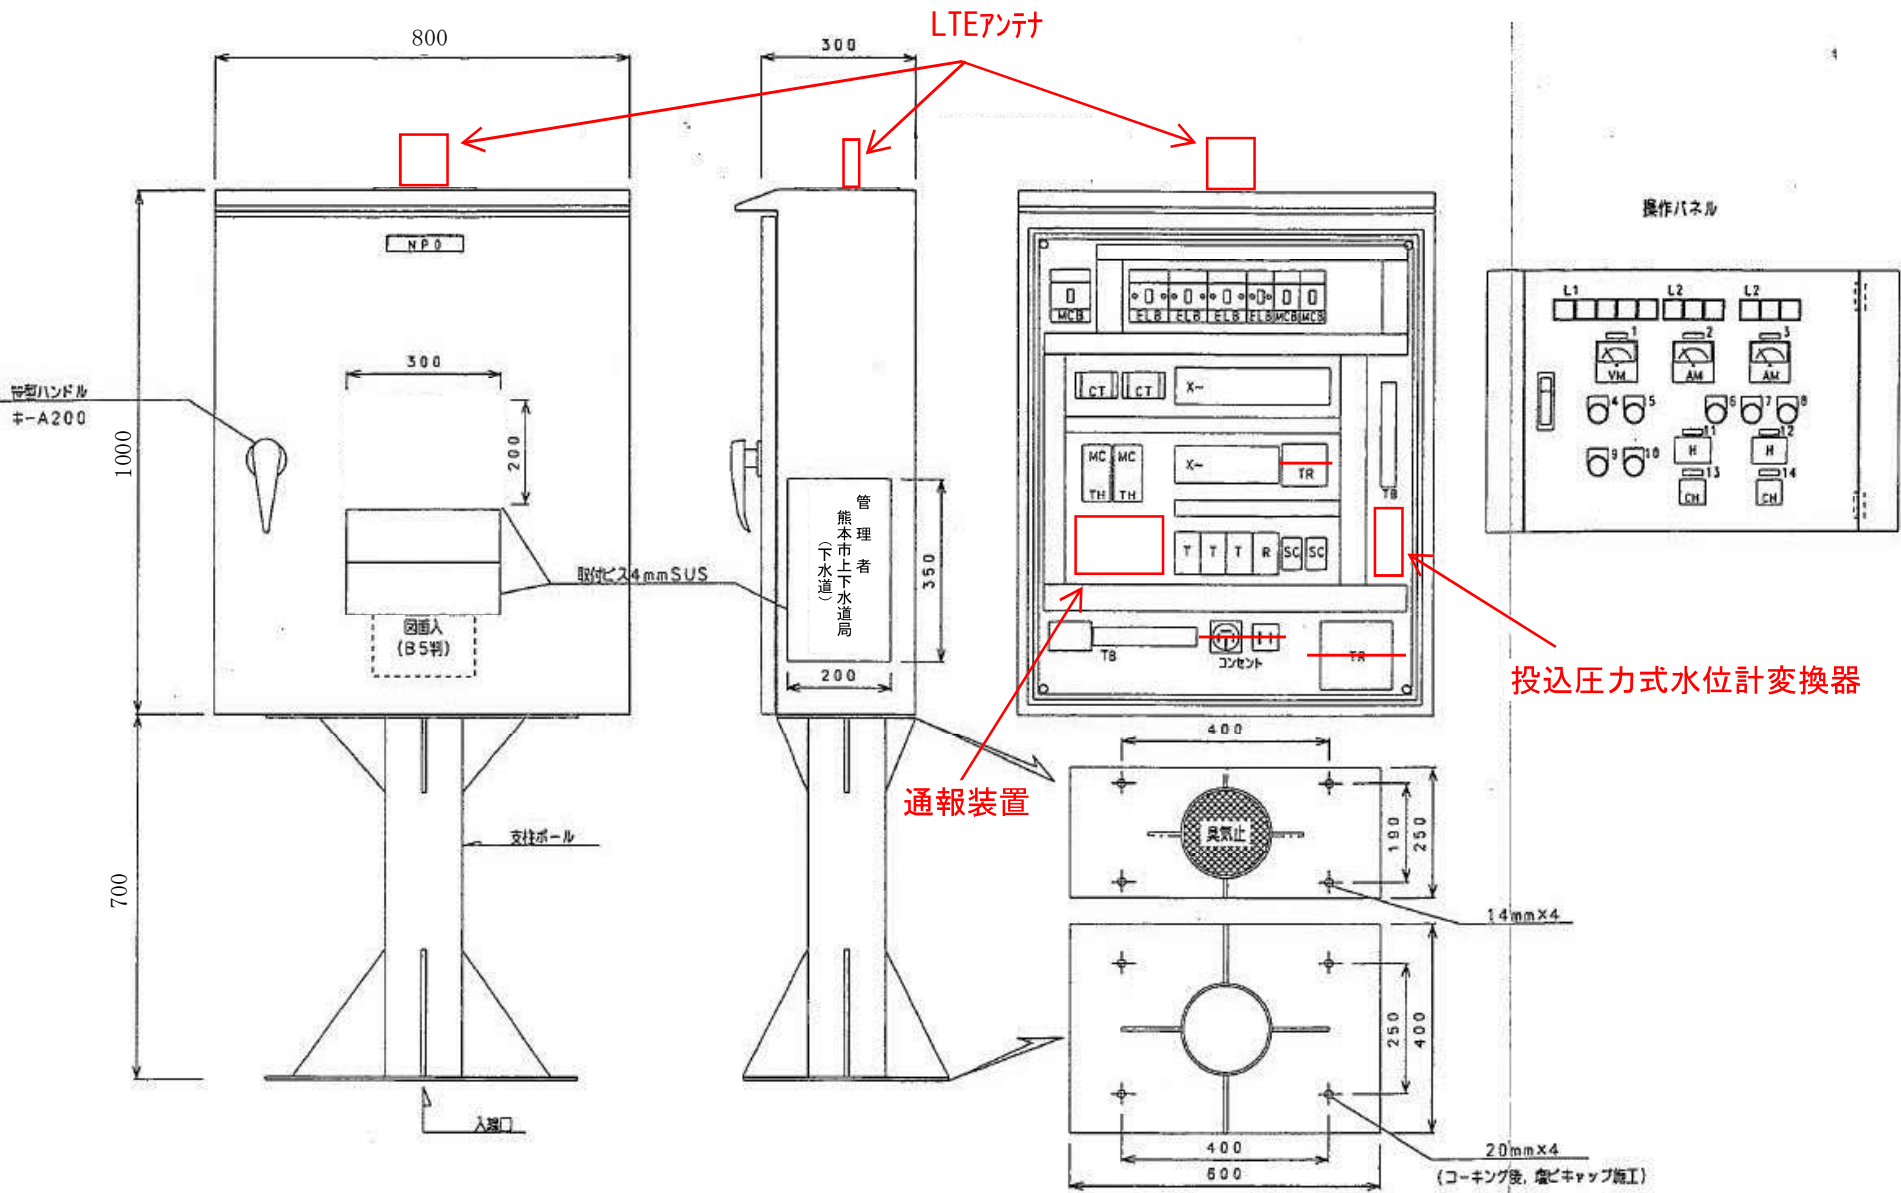


名 称	城西No. 2マンホールポンプ場 ポンプ制御盤		
納入場所	城西No. 2マンホールポンプ場(熊本市西区島崎 3 丁目 1 地先)		
図面名称	制御盤 機器配置図 (参考既設図)		
図面番号	1	縮尺	NO SCALE
熊本市上下水道局 維持管理部 水再生課			

電源
3φ3W AC210V 60HZ

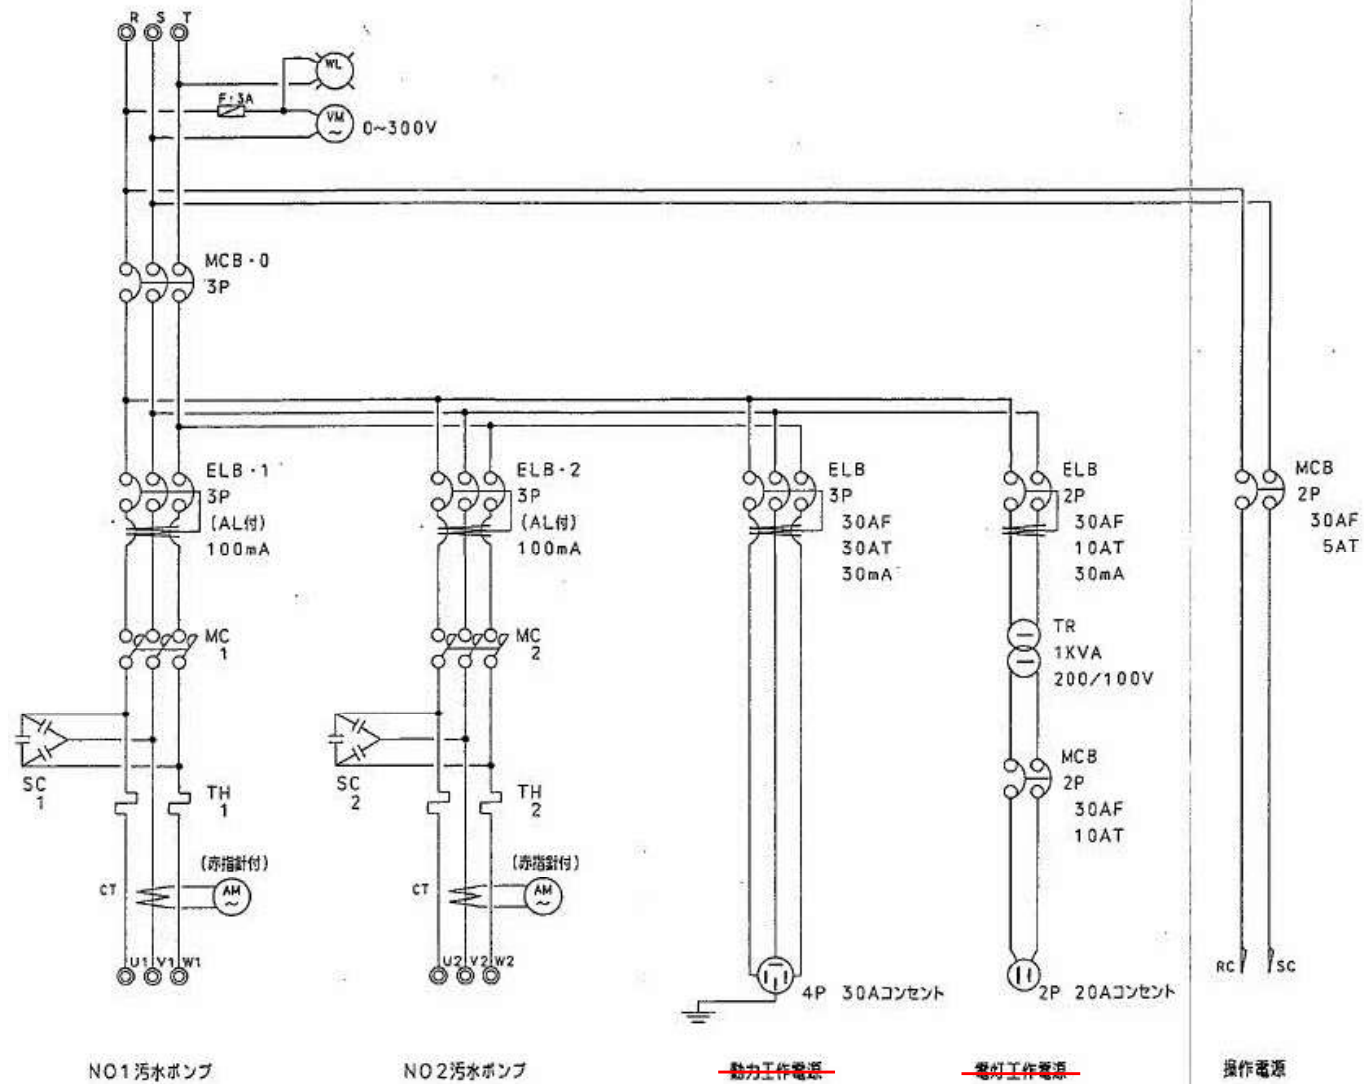


※コンセントは不要とする。

名称	城西No.2マンホールポンプ場 ポンプ制御盤		
納入場所	城西No.2マンホールポンプ場(熊本市西区島崎3丁目1地先)		
図面名称	制御盤 三線接続図(参考既設図)		
図面番号	2	縮尺	NO SCALE
熊本市上下水道局 維持管理部 水再生課			

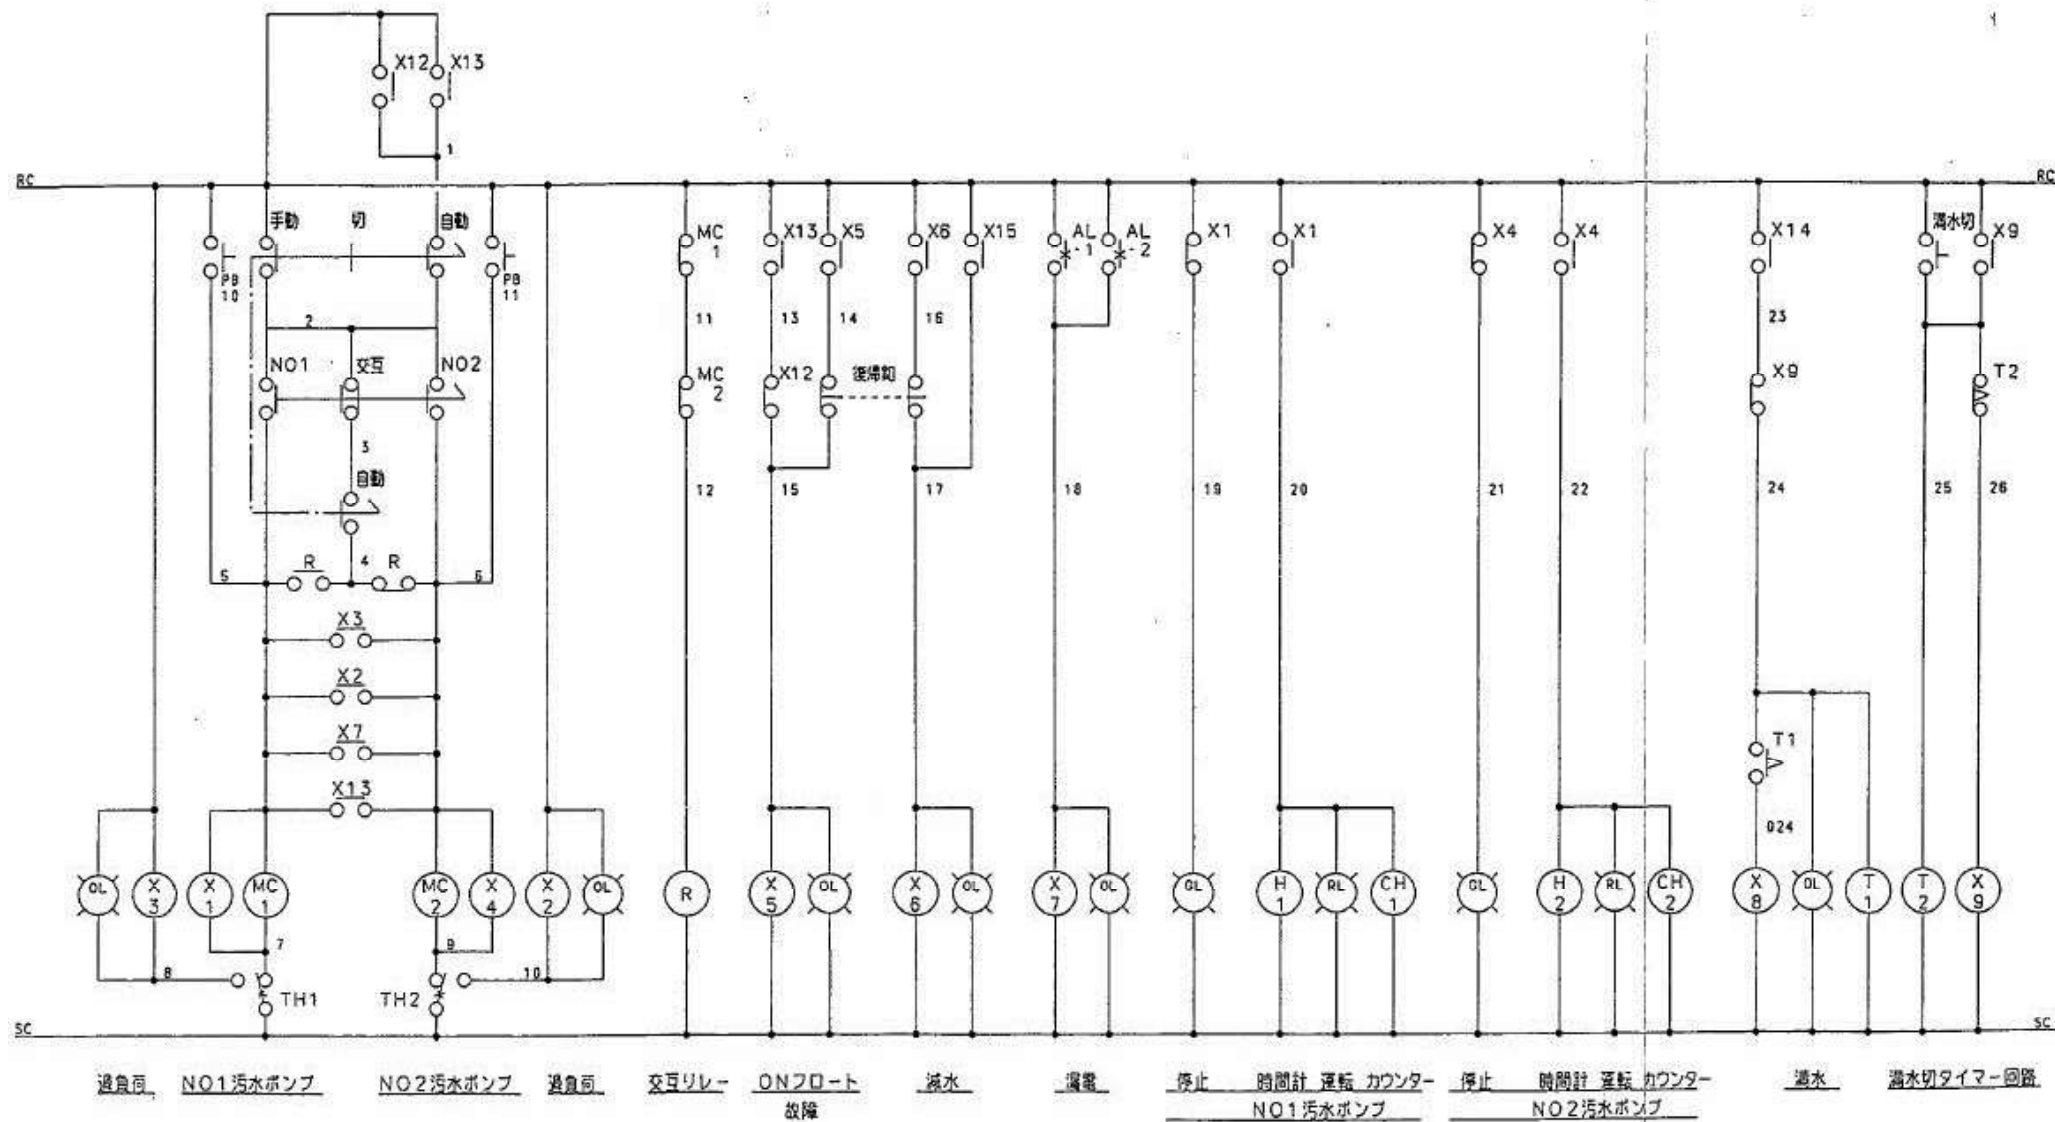

名 称	城西No. 2マンホールポンプ場 ポンプ制御盤		
納入場所	城西No. 2マンホールポンプ場(熊本市西区島崎3丁目1地先)		
図面名称	制御盤 展開接続図(1) (参考既設図)		
図面番号	3	縮尺	NO SCALE
熊本市上下水道局 維持管理部 水再生課			

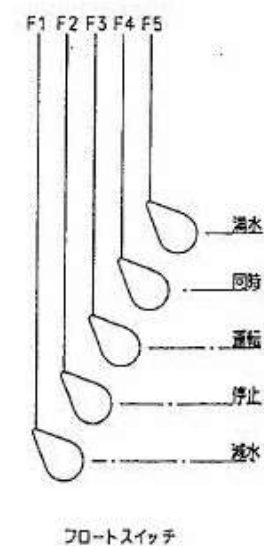

スカム除去回路
(不使用後はT3を
ソケットから外すか
0秒に設定)

名 称	城西No.2マンホールポンプ場 ポンプ制御盤		
納入場所	城西No.2マンホールポンプ場(熊本市西区島崎3丁目1地先)		
図面名称	制御盤 展開接続図(2) (参考既設図)		
図面番号	4	縮尺	NO SCALE
熊本市上下水道局 維持管理部 水再生課			