


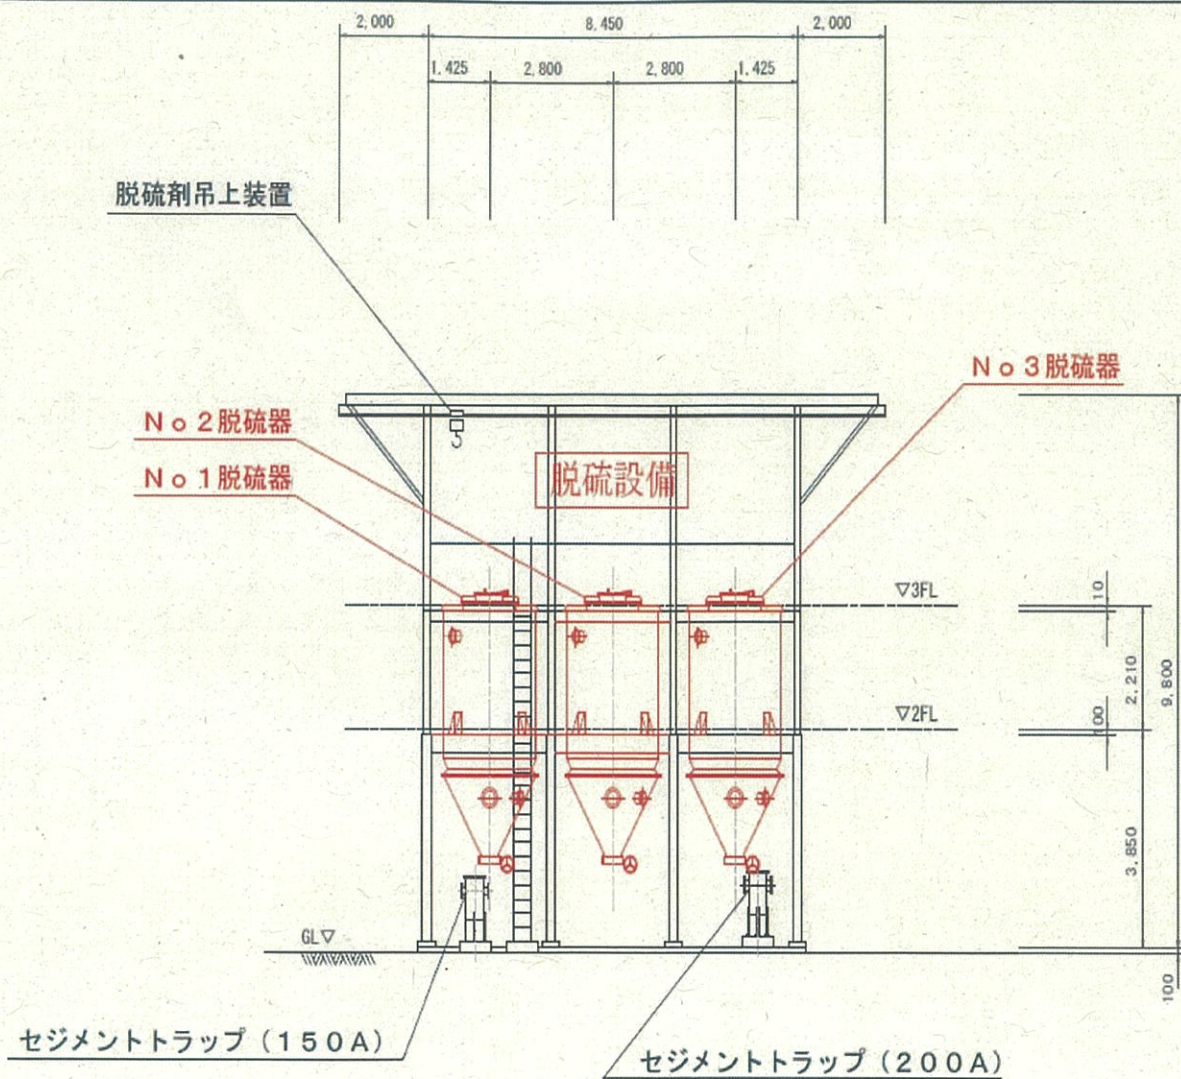

立面図 S:free

業務委託名	中部浄化センター脱硫塔脱硫剤交換業務委託		
履行場所	熊本市西区蓮台寺5丁目7番2号		
図面名称	立面図		
図面番号	3/3	縮尺	free