

位置図（城東A）

調査対象（口径φ800未満）

ID	管種	口径
4455	CP	φ400
3674	HP	φ300
4490	HP	φ250


調査対象（口径φ1000超）

ID	管種	口径
4357	BOX	1500×1000
4424	BOX	1650×1000

事業名	下水道管路施設（春竹B地区外） 詳細調査業務委託（第24-501号）	図面番号	1 / 7
委託名		縮尺	
位置図（城東A）		単位	
事業主	熊本県熊本市	設計	

TVカメラ調査（φ800未満） 昼間 L=32.1m
TVカメラ調査（φ800未満） 夜間 L=70.7m
大口径TVカメラ調査（φ800以上） 昼間 L=49.1m
大口径TVカメラ調査（φ800以上） 夜間 L=0.0m
潜行目視調査（φ1000超） 昼間 L=0.0m
潜行目視調査（φ1000超） 夜間 L=0.0m

凡 例	
合流区域	——
ブロック割	——
管渠	——
マンホール	○
TVカメラ調査（φ800未満） 昼間	——
TVカメラ調査（φ800未満） 夜間	——
大口径TVカメラ調査（φ800以上） 昼間	——
大口径TVカメラ調査（φ800以上） 夜間	——
潜行目視調査（φ1000超） 昼間	——
潜行目視調査（φ1000超） 夜間	——
ポンプ場	⊙

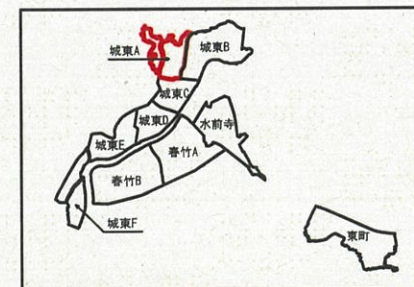

位置図（城東B）



調査対象(口径φ800未満)

ID	管理	口径
4181	HP	φ250
3266	HP	φ250
3064	HP	φ250
4319	HP	φ300
3474	HP	φ250
3560	HP	φ250
3019	HP	φ600
3161	HP	φ500
4355	HP	φ600
3295	HP	φ600
3379	HP	φ700
4299	HP	φ700
4414	HP	φ700


調査対象(口径φ1000超)

ID	管理	口径
3984	BOX	1250×1250

事業名	下水道管路施設（春竹B地区外） 詳細調査業務委託（第24-501号）	図面番号	2 / 7
委託名		縮尺	
位置図（城東B）		単位	
事業主	熊本県 熊本市	設計	



TVカメラ調査(φ800未満) 昼間 L=393.1m
TVカメラ調査(φ800未満) 夜間 L=0.0m
大口径TVカメラ調査(φ800以上) 昼間 L=0.0m
大口径TVカメラ調査(φ800以上) 夜間 L=0.0m
潜行目視調査(φ1000超) 昼間 L=54.2m
潜行目視調査(φ1000超) 夜間 L=0.0m

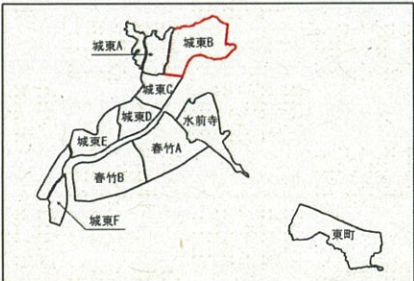


凡 例	
合流区域	——
ブロック割	——
管渠	——
マンホール	●
TVカメラ調査(φ800未満) 昼間	——
TVカメラ調査(φ800未満) 夜間	——
大口径TVカメラ調査(φ800以上) 昼間	——
大口径TVカメラ調査(φ800以上) 夜間	——
潜行目視調査(φ1000超) 昼間	——
潜行目視調査(φ1000超) 夜間	——
ポンプ場	(P)

位置図 (城東F)

調査対象 (口径φ800未満)

ID	管種	口径
2943	HP	φ500
2926	HP	φ450

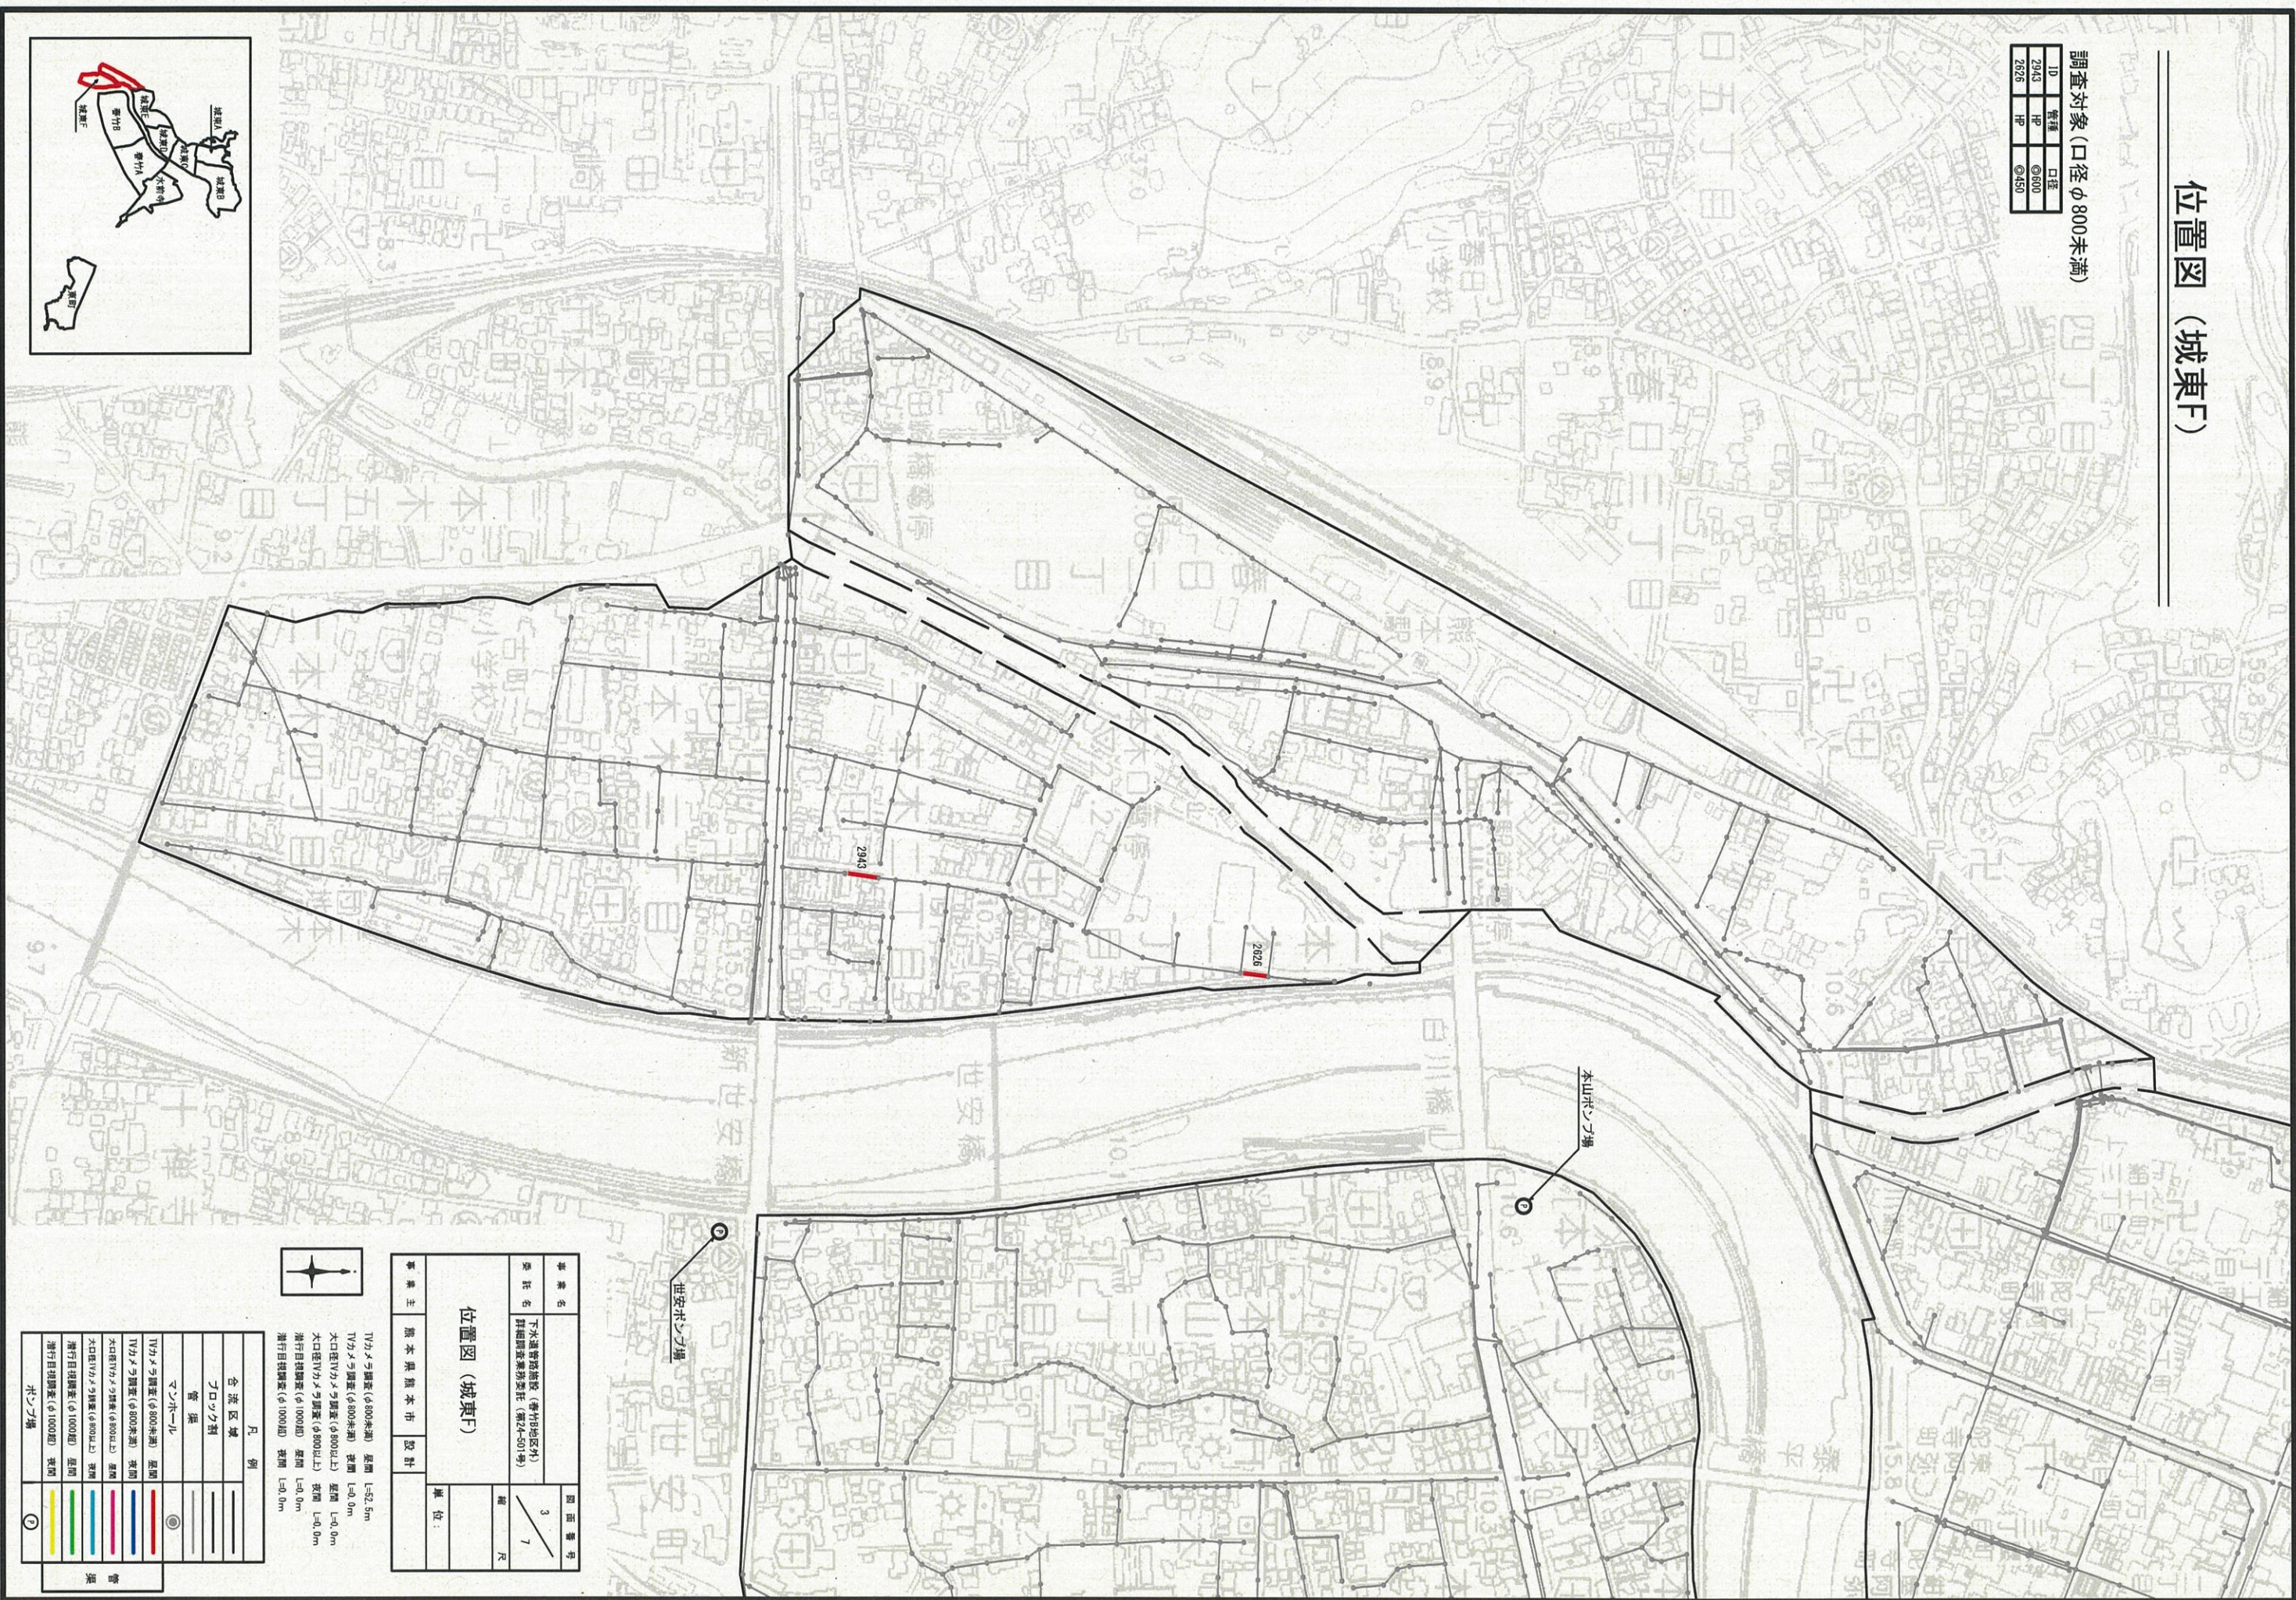


事業名	図面番号
下水道普及施設 (昔竹8地区外) 詳細調査委託 (第24-501号)	3 / 7 尺

委託名	単位
位置図 (城東F)	


事業主	設計	単位
熊本県熊本市		

TVカメラ調査 (φ800未満) 距離 L=52.5m
TVカメラ調査 (φ800未満) 距離 L=0.0m
大口径TVカメラ調査 (φ800以上) 距離 L=0.0m
大口径TVカメラ調査 (φ800以上) 距離 L=0.0m
潜行目視調査 (φ1000超) 距離 L=0.0m
潜行目視調査 (φ1000超) 距離 L=0.0m

凡例
合流区域
マンホール
管渠
TVカメラ調査 (φ800未満) 距離
TVカメラ調査 (φ800未満) 距離
大口径TVカメラ調査 (φ800以上) 距離
大口径TVカメラ調査 (φ800以上) 距離
潜行目視調査 (φ1000超) 距離
潜行目視調査 (φ1000超) 距離
ポンプ場

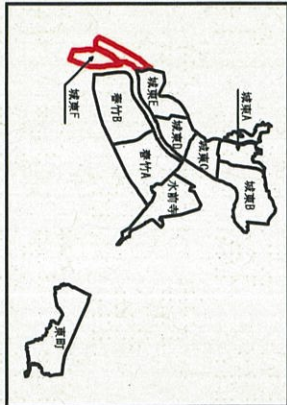

位置図（春竹A）

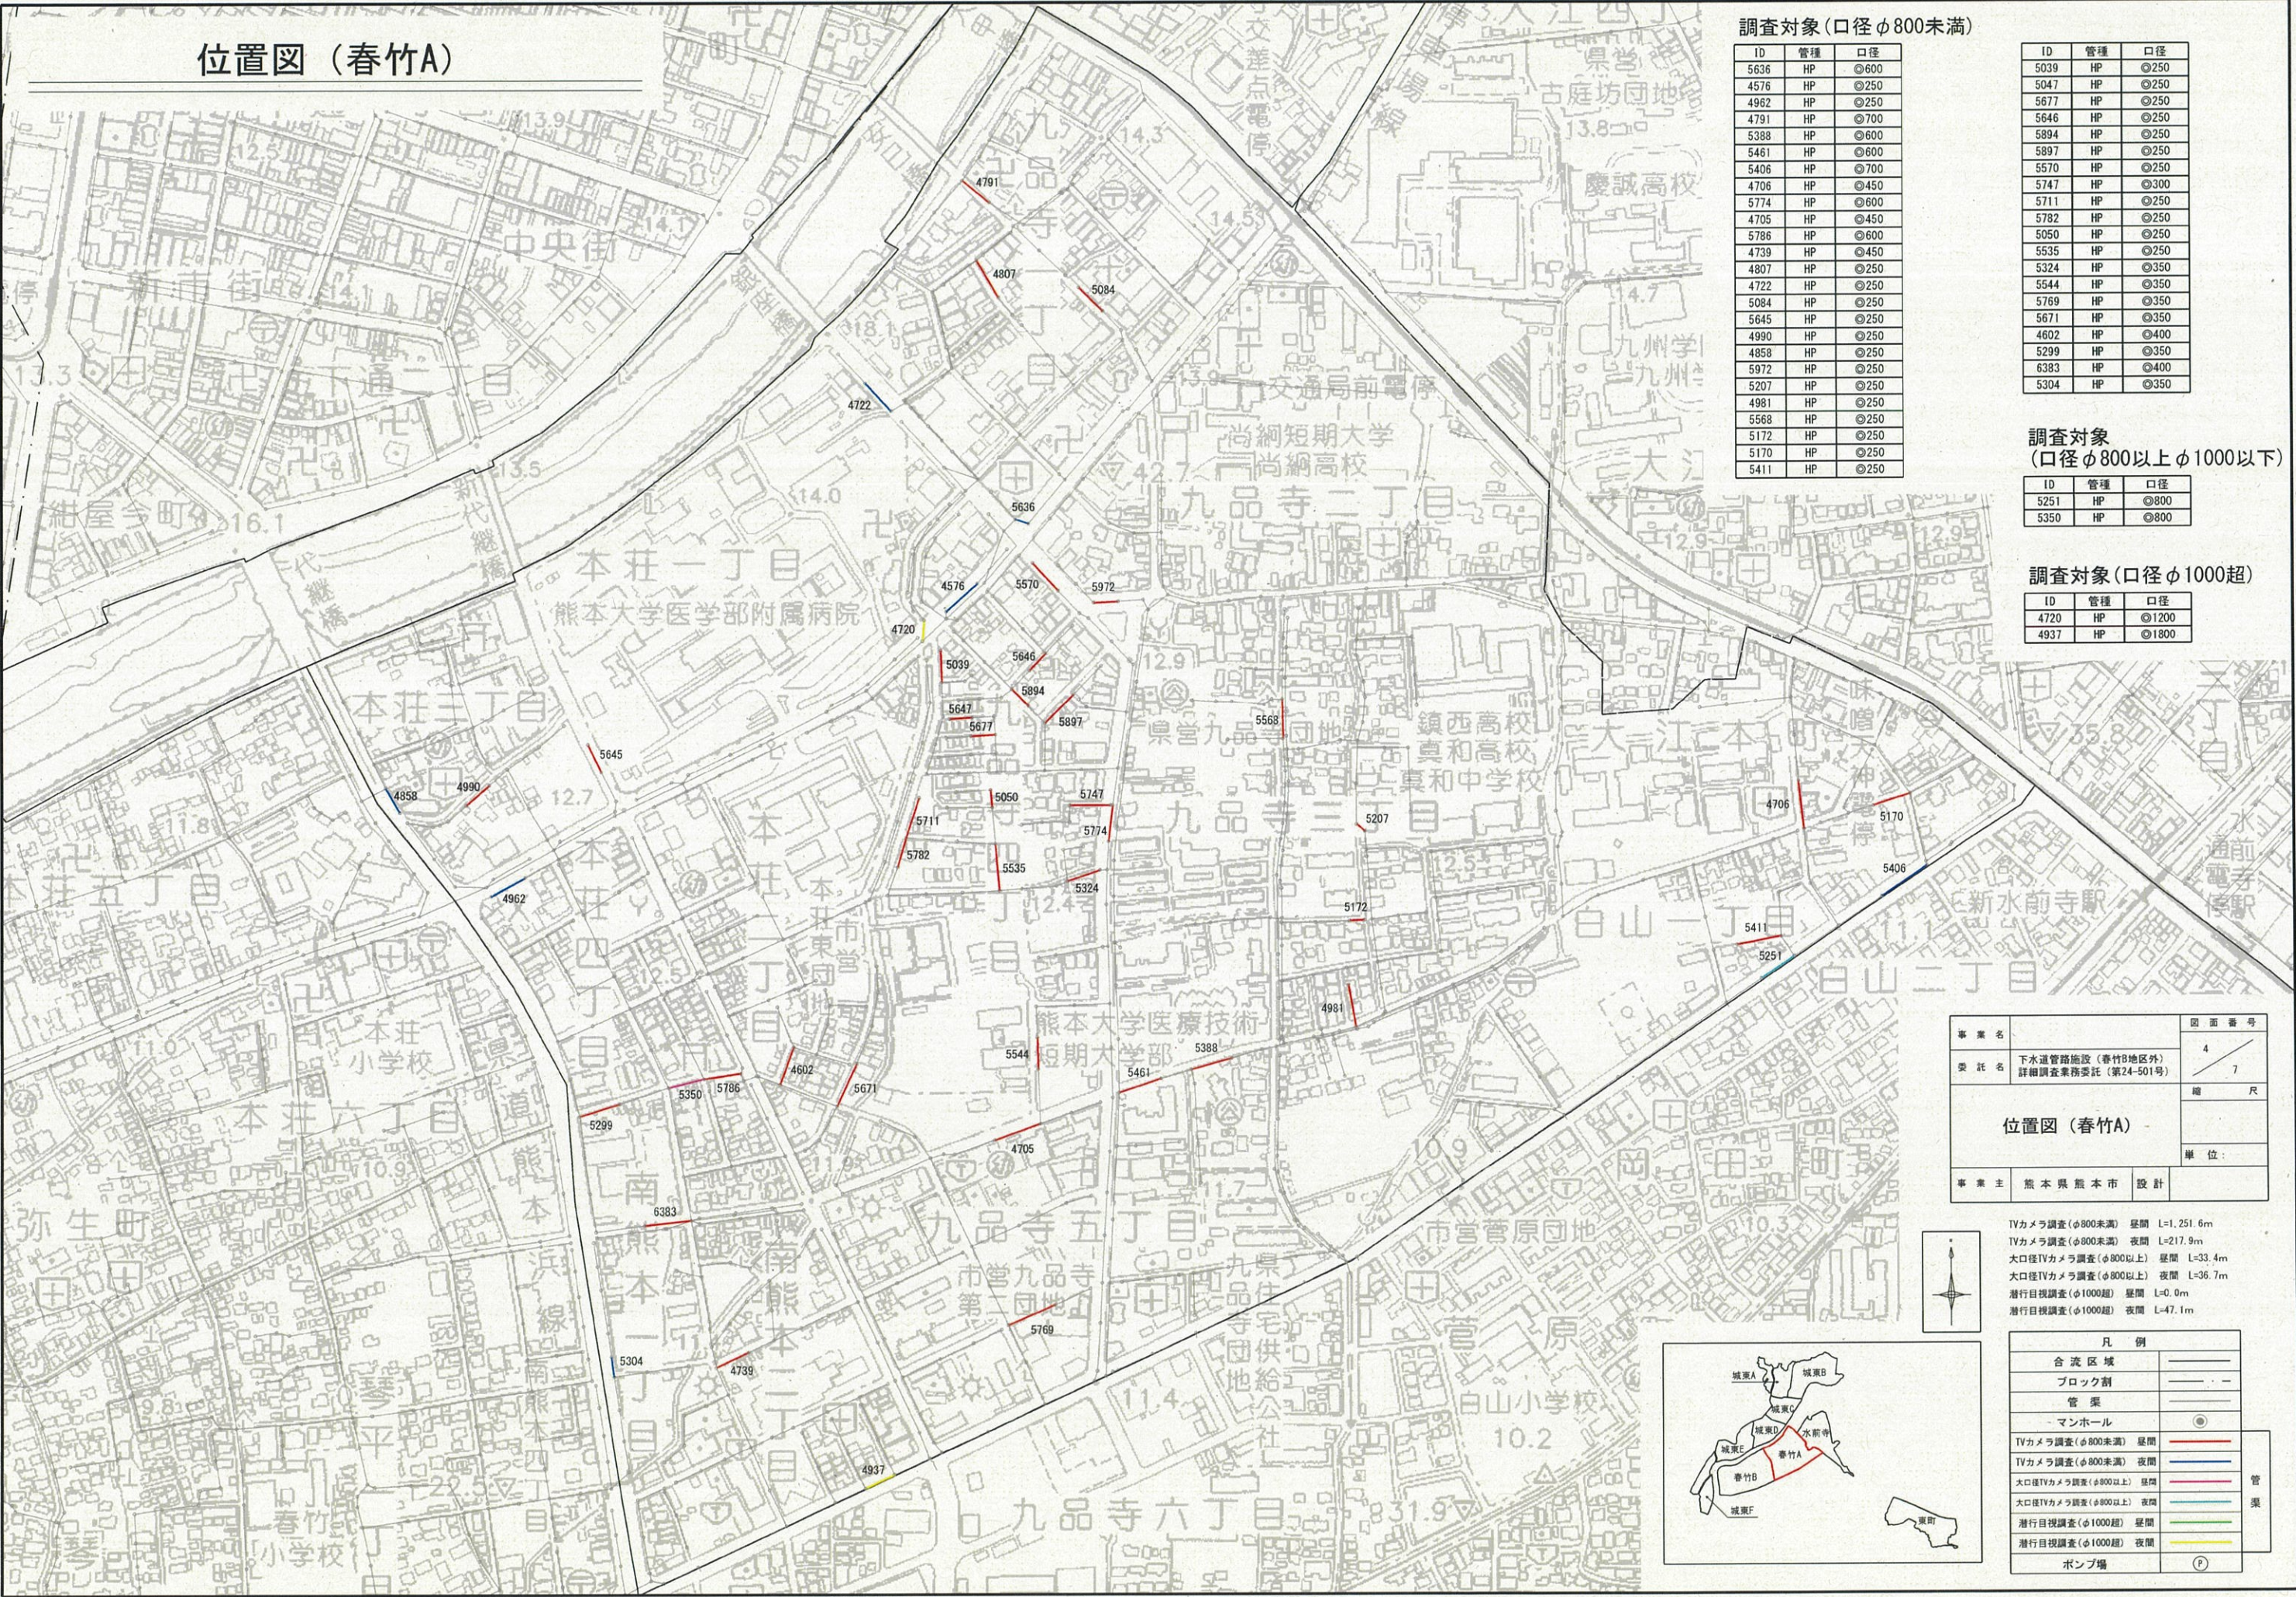

調査対象(口径φ800未満)

ID	管種	口径
5636	HP	φ600
4576	HP	φ250
4962	HP	φ250
4791	HP	φ700
5398	HP	φ600
5461	HP	φ600
5406	HP	φ700
4706	HP	φ450
5774	HP	φ600
4705	HP	φ450
5786	HP	φ600
4739	HP	φ450
4807	HP	φ250
4722	HP	φ250
5084	HP	φ250
5645	HP	φ250
4990	HP	φ250
4858	HP	φ250
5972	HP	φ250
5207	HP	φ250
4981	HP	φ250
5568	HP	φ250
5172	HP	φ250
5170	HP	φ250
5411	HP	φ250

ID	管種	口径
5039	HP	φ250
5047	HP	φ250
5677	HP	φ250
5646	HP	φ250
5894	HP	φ250
5897	HP	φ250
5570	HP	φ250
5747	HP	φ300
5711	HP	φ250
5782	HP	φ250
5050	HP	φ250
5535	HP	φ250
5324	HP	φ350
5544	HP	φ350
5769	HP	φ350
5671	HP	φ350
4602	HP	φ400
5299	HP	φ350
6383	HP	φ400
5304	HP	φ350

調査対象
(口径φ800以上φ1000以下)

ID	管種	口径
5251	HP	φ800
5350	HP	φ800


調査対象(口径φ1000超)

ID	管種	口径
4720	HP	φ1200
4937	HP	φ1800

事業名	下水道管路施設(春竹B地区外)	図面番号	4
委託名	詳細調査業務委託(第24-501号)	縮尺	7
位置図(春竹A)		単位	
事業主	熊本県熊本市	設計	

TVカメラ調査(φ800未満) 昼間 L=1.251.6m
TVカメラ調査(φ800未満) 夜間 L=217.9m
大口径TVカメラ調査(φ800以上) 昼間 L=33.4m
大口径TVカメラ調査(φ800以上) 夜間 L=36.7m
潜行目視調査(φ1000超) 昼間 L=0.0m
潜行目視調査(φ1000超) 夜間 L=47.1m

凡例	
合流区域	—
ブロック割	—
管渠	—
マンホール	●
TVカメラ調査(φ800未満) 昼間	—
TVカメラ調査(φ800未満) 夜間	—
大口径TVカメラ調査(φ800以上) 昼間	—
大口径TVカメラ調査(φ800以上) 夜間	—
潜行目視調査(φ1000超) 昼間	—
潜行目視調査(φ1000超) 夜間	—
ポンプ場	(P)

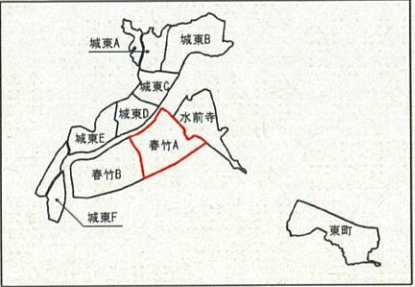

調査対象(口径φ800未満)

ID	管種	口径
5913	HP	φ250
6864	HP	φ350
5019	HP	φ450
6211	HP	φ450
5621	HP	φ600
5099	HP	φ600
4715	HP	φ450
6391	HP	φ700
4675	HP	φ450
5980	HP	φ450
6142	HP	φ500
4770	HP	φ600
6041	HP	φ700
4954	HP	φ400
5490	HP	φ350
5489	HP	φ350
5486	HP	φ350
6491	HP	φ350
6309	HP	φ250
6369	HP	φ250

ID	管種	口径
6156	HP	φ250
5545	HP	φ250
5546	HP	φ300
6108	HP	φ250
6031	HP	φ250
6032	HP	φ250
5813	HP	φ250
6030	HP	φ250
6029	HP	φ250
5464	HP	φ250
5959	HP	φ250
5653	HP	φ350
6116	HP	φ300
4954	HP	φ400
4693	HP	φ300
6387	HP	φ250
5853	HP	φ250
5703	HP	φ350
5415	HP	φ250
6880	HP	φ250

ID	管種	口径
5969	HP	φ250
5898	HP	φ250
6057	HP	φ250
6055	HP	φ250
6536	HP	φ300
5004	HP	φ350
4614	HP	φ250
5694	HP	φ250
4603	HP	φ250
4652	HP	φ250
6416	HP	φ350
5580	HP	φ400
6374	HP	φ350
5794	HP	φ350
4841	HP	φ250
6306	HP	φ300
5791	HP	φ250


位置図(春竹B)

調査対象
(口径φ800以上φ1000以下)

ID	管種	口径
6044	HP	φ900
6393	HP	φ900
6822	HP	φ800

調査対象(口径φ1000超)

ID	管種	口径
6633	HP	φ1800
4747	HP	φ1350
5107	HP	φ1350
5108	HP	φ1350
4717	HP	φ1650
5506	HP	φ2000
5877-1	BOX	2750×2750
6113	BOX	2750×2750
6112	BOX	2750×2750
6111	BOX	2750×2750
6005	BOX	2050×2350
6596	BOX	2700×2160
6592	BOX	2700×2160
6394	BOX	2700×2160
4836	BOX	2400×2160
6199	BOX	2400×2160
6198	BOX	2400×2160
6106	BOX	2400×2160
5753	BOX	2400×2160
5752	BOX	2400×2160
6777	HP	φ2000
6114	BOX	4300×2750

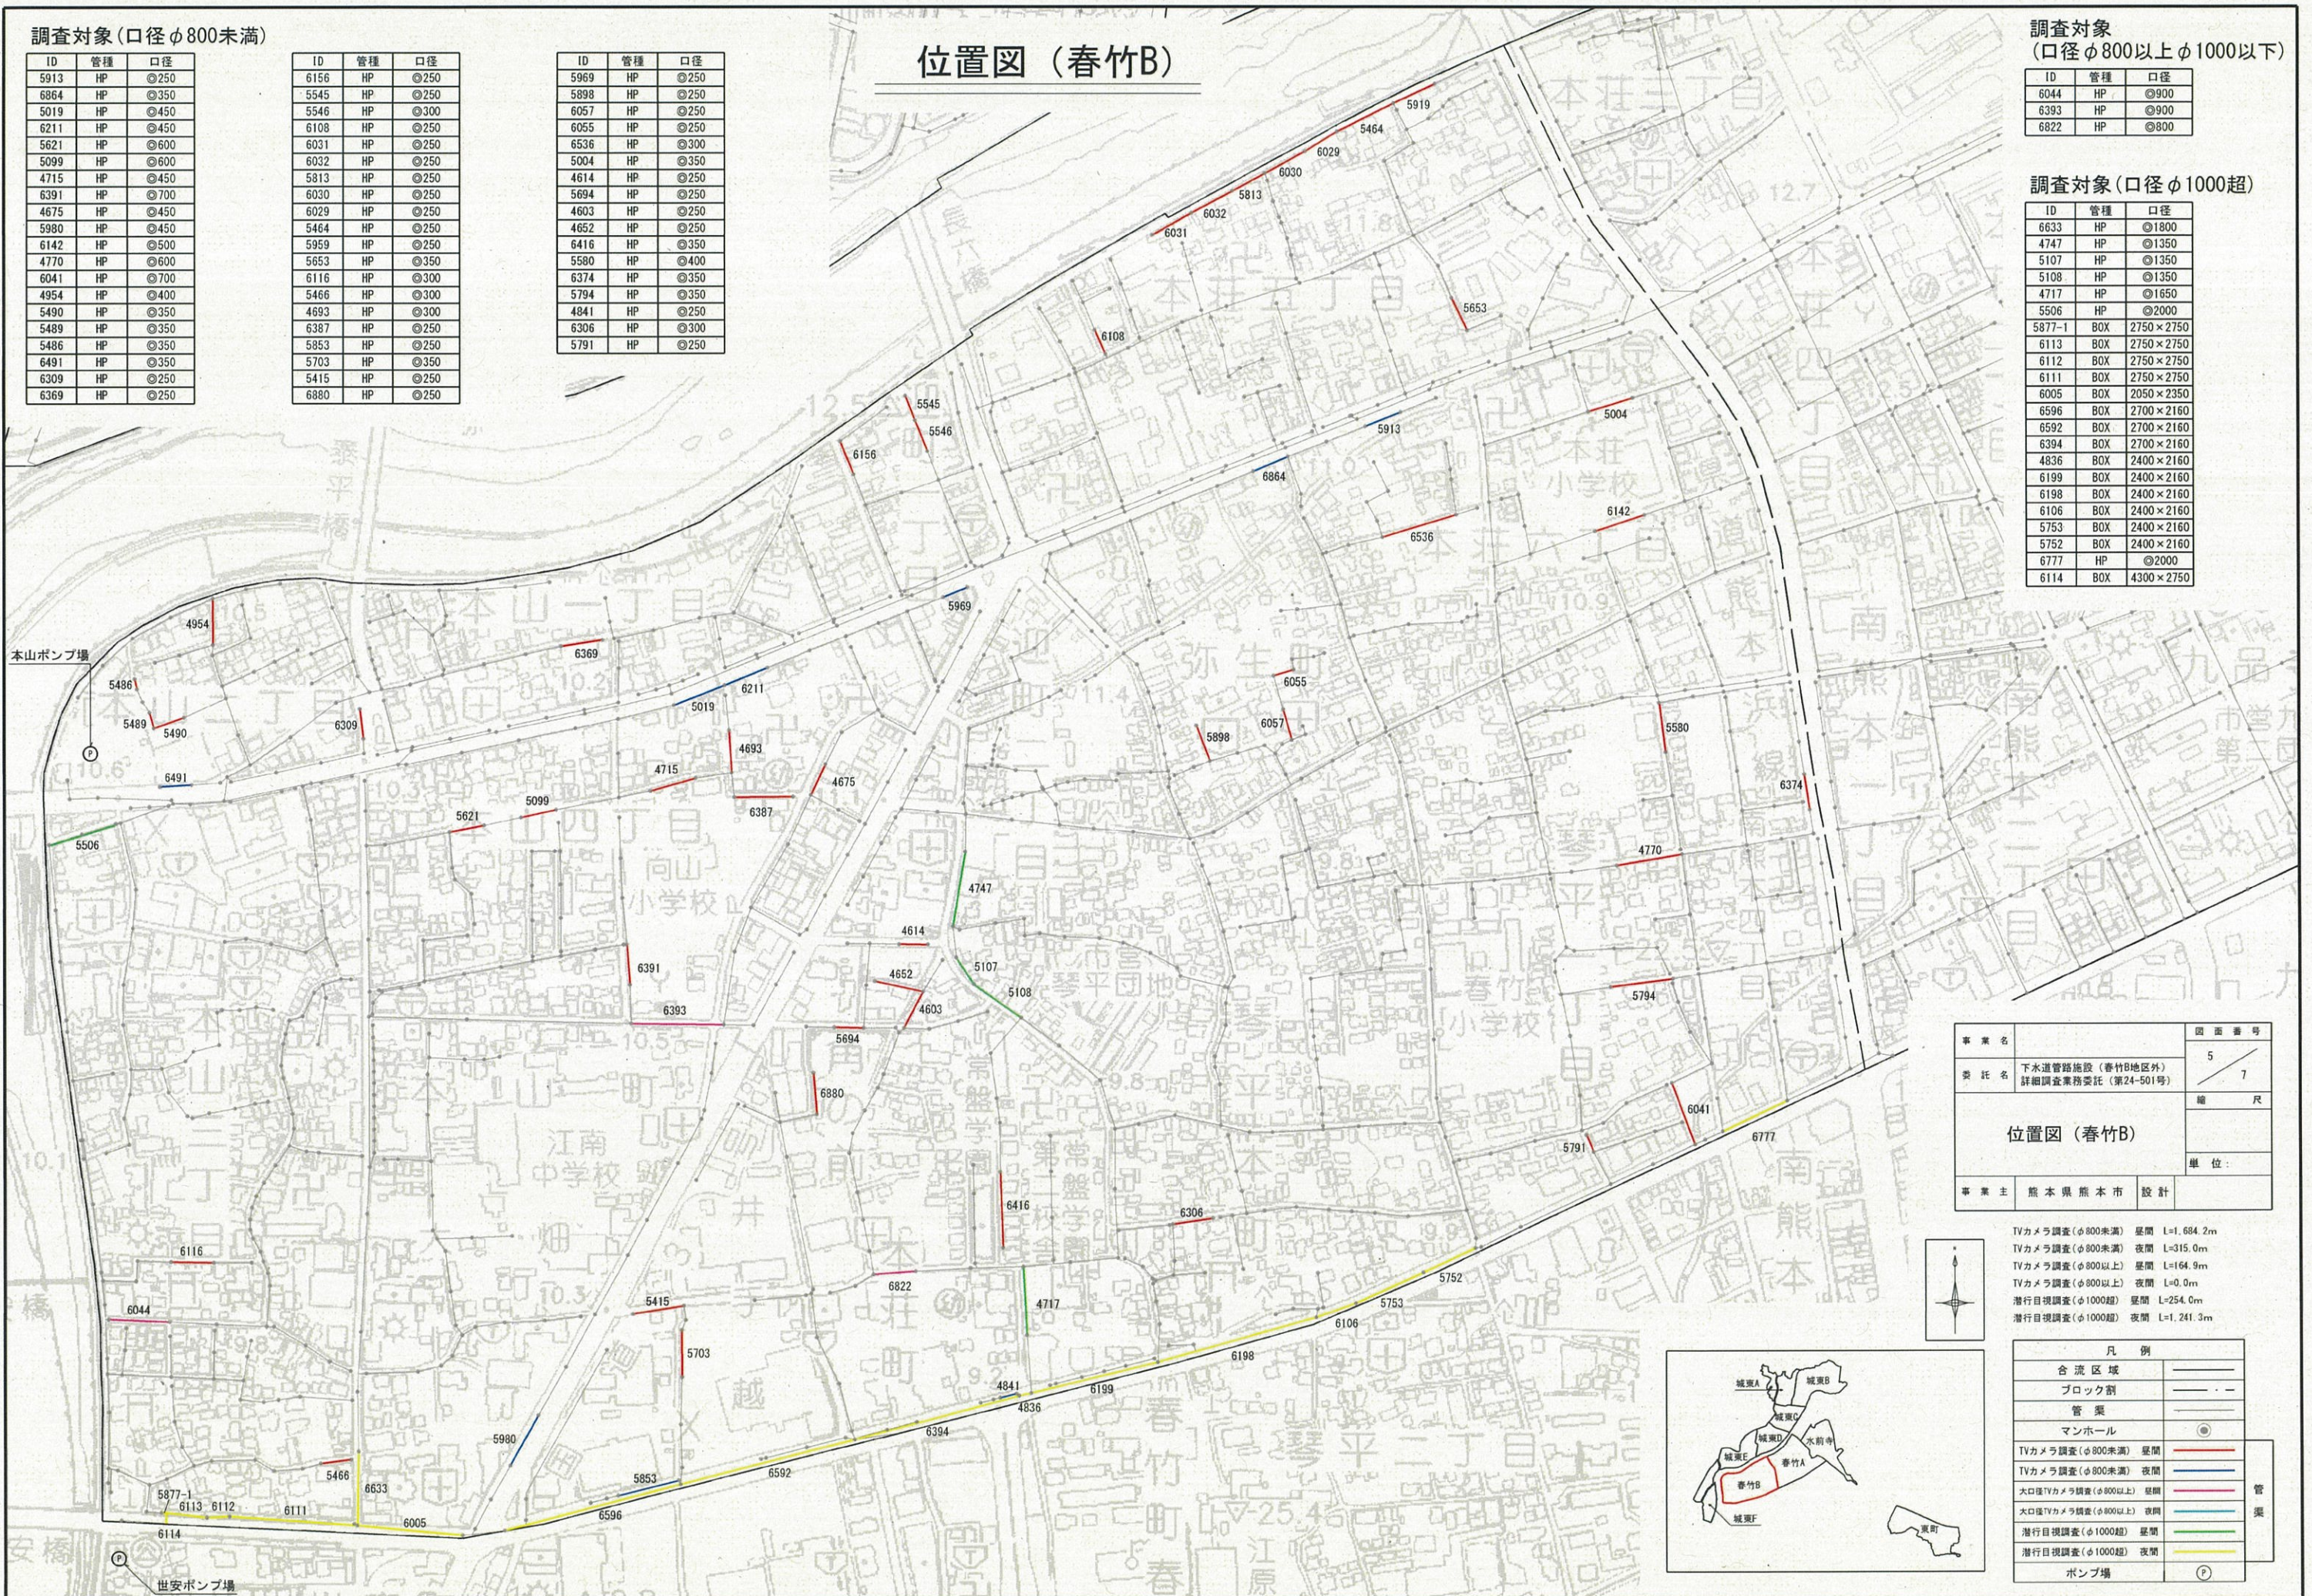


事業名	下水道管路施設(春竹B地区外)
委託名	詳細調査業務委託(第24-501号)
位置図(春竹B)	
事業主	熊本県熊本市
設計	
図面番号	5/7
縮尺	
単位	

TVカメラ調査(φ800未満)	昼間	L=1,684.2m
TVカメラ調査(φ800未満)	夜間	L=315.0m
TVカメラ調査(φ800以上)	昼間	L=164.9m
TVカメラ調査(φ800以上)	夜間	L=0.0m
潜行目視調査(φ1000超)	昼間	L=254.0m
潜行目視調査(φ1000超)	夜間	L=1,241.3m

凡 例	
合 流 区 域	——
ブロック割	—— . —
管 渠	——
マンホール	●
TVカメラ調査(φ800未満) 昼間	——
TVカメラ調査(φ800未満) 夜間	——
大口径TVカメラ調査(φ800以上) 昼間	——
大口径TVカメラ調査(φ800以上) 夜間	——
潜行目視調査(φ1000超) 昼間	——
潜行目視調査(φ1000超) 夜間	——
ポンプ場	(P)


管 渠	——
	——
	——
	——
	——
	——
	——
	——

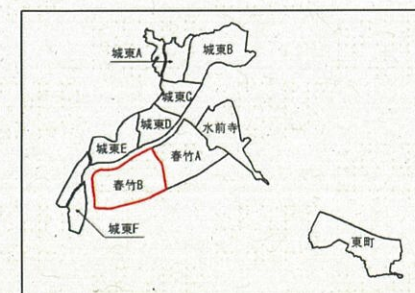

位置図（水前寺）

調査対象（口径φ800未満）

ID	管種	口径
6739	HP	φ250
8602	VU	φ250

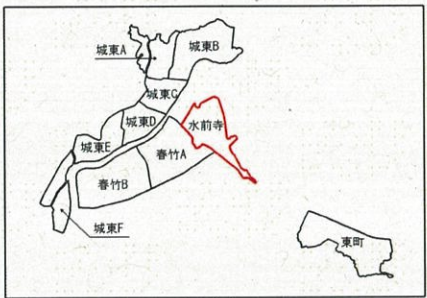


事業名	下水道管路施設（香竹B地区外） 詳細調査業務委託（第24-501号）	図面番号	6 / 7
委託名		縮尺	
位置図（水前寺）		単位	
事業主	熊本県 熊本市	設計	



TVカメラ調査（φ800未満） 昼間 L=98.6m
TVカメラ調査（φ800未満） 夜間 L=0.0m
大口径TVカメラ調査（φ800以上） 昼間 L=0.0m
大口径TVカメラ調査（φ800以上） 夜間 L=0.0m
潜行目視調査（φ1000超） 昼間 L=0.0m
潜行目視調査（φ1000超） 夜間 L=0.0m

凡 例	
合 流 区 域	——
ブロック割	——
管 渠	——
マンホール	⊙
TVカメラ調査（φ800未満） 昼間	——
TVカメラ調査（φ800未満） 夜間	——
大口径TVカメラ調査（φ800以上） 昼間	——
大口径TVカメラ調査（φ800以上） 夜間	——
潜行目視調査（φ1000超） 昼間	——
潜行目視調査（φ1000超） 夜間	——
ポンプ場	Ⓟ

位置図（東町）

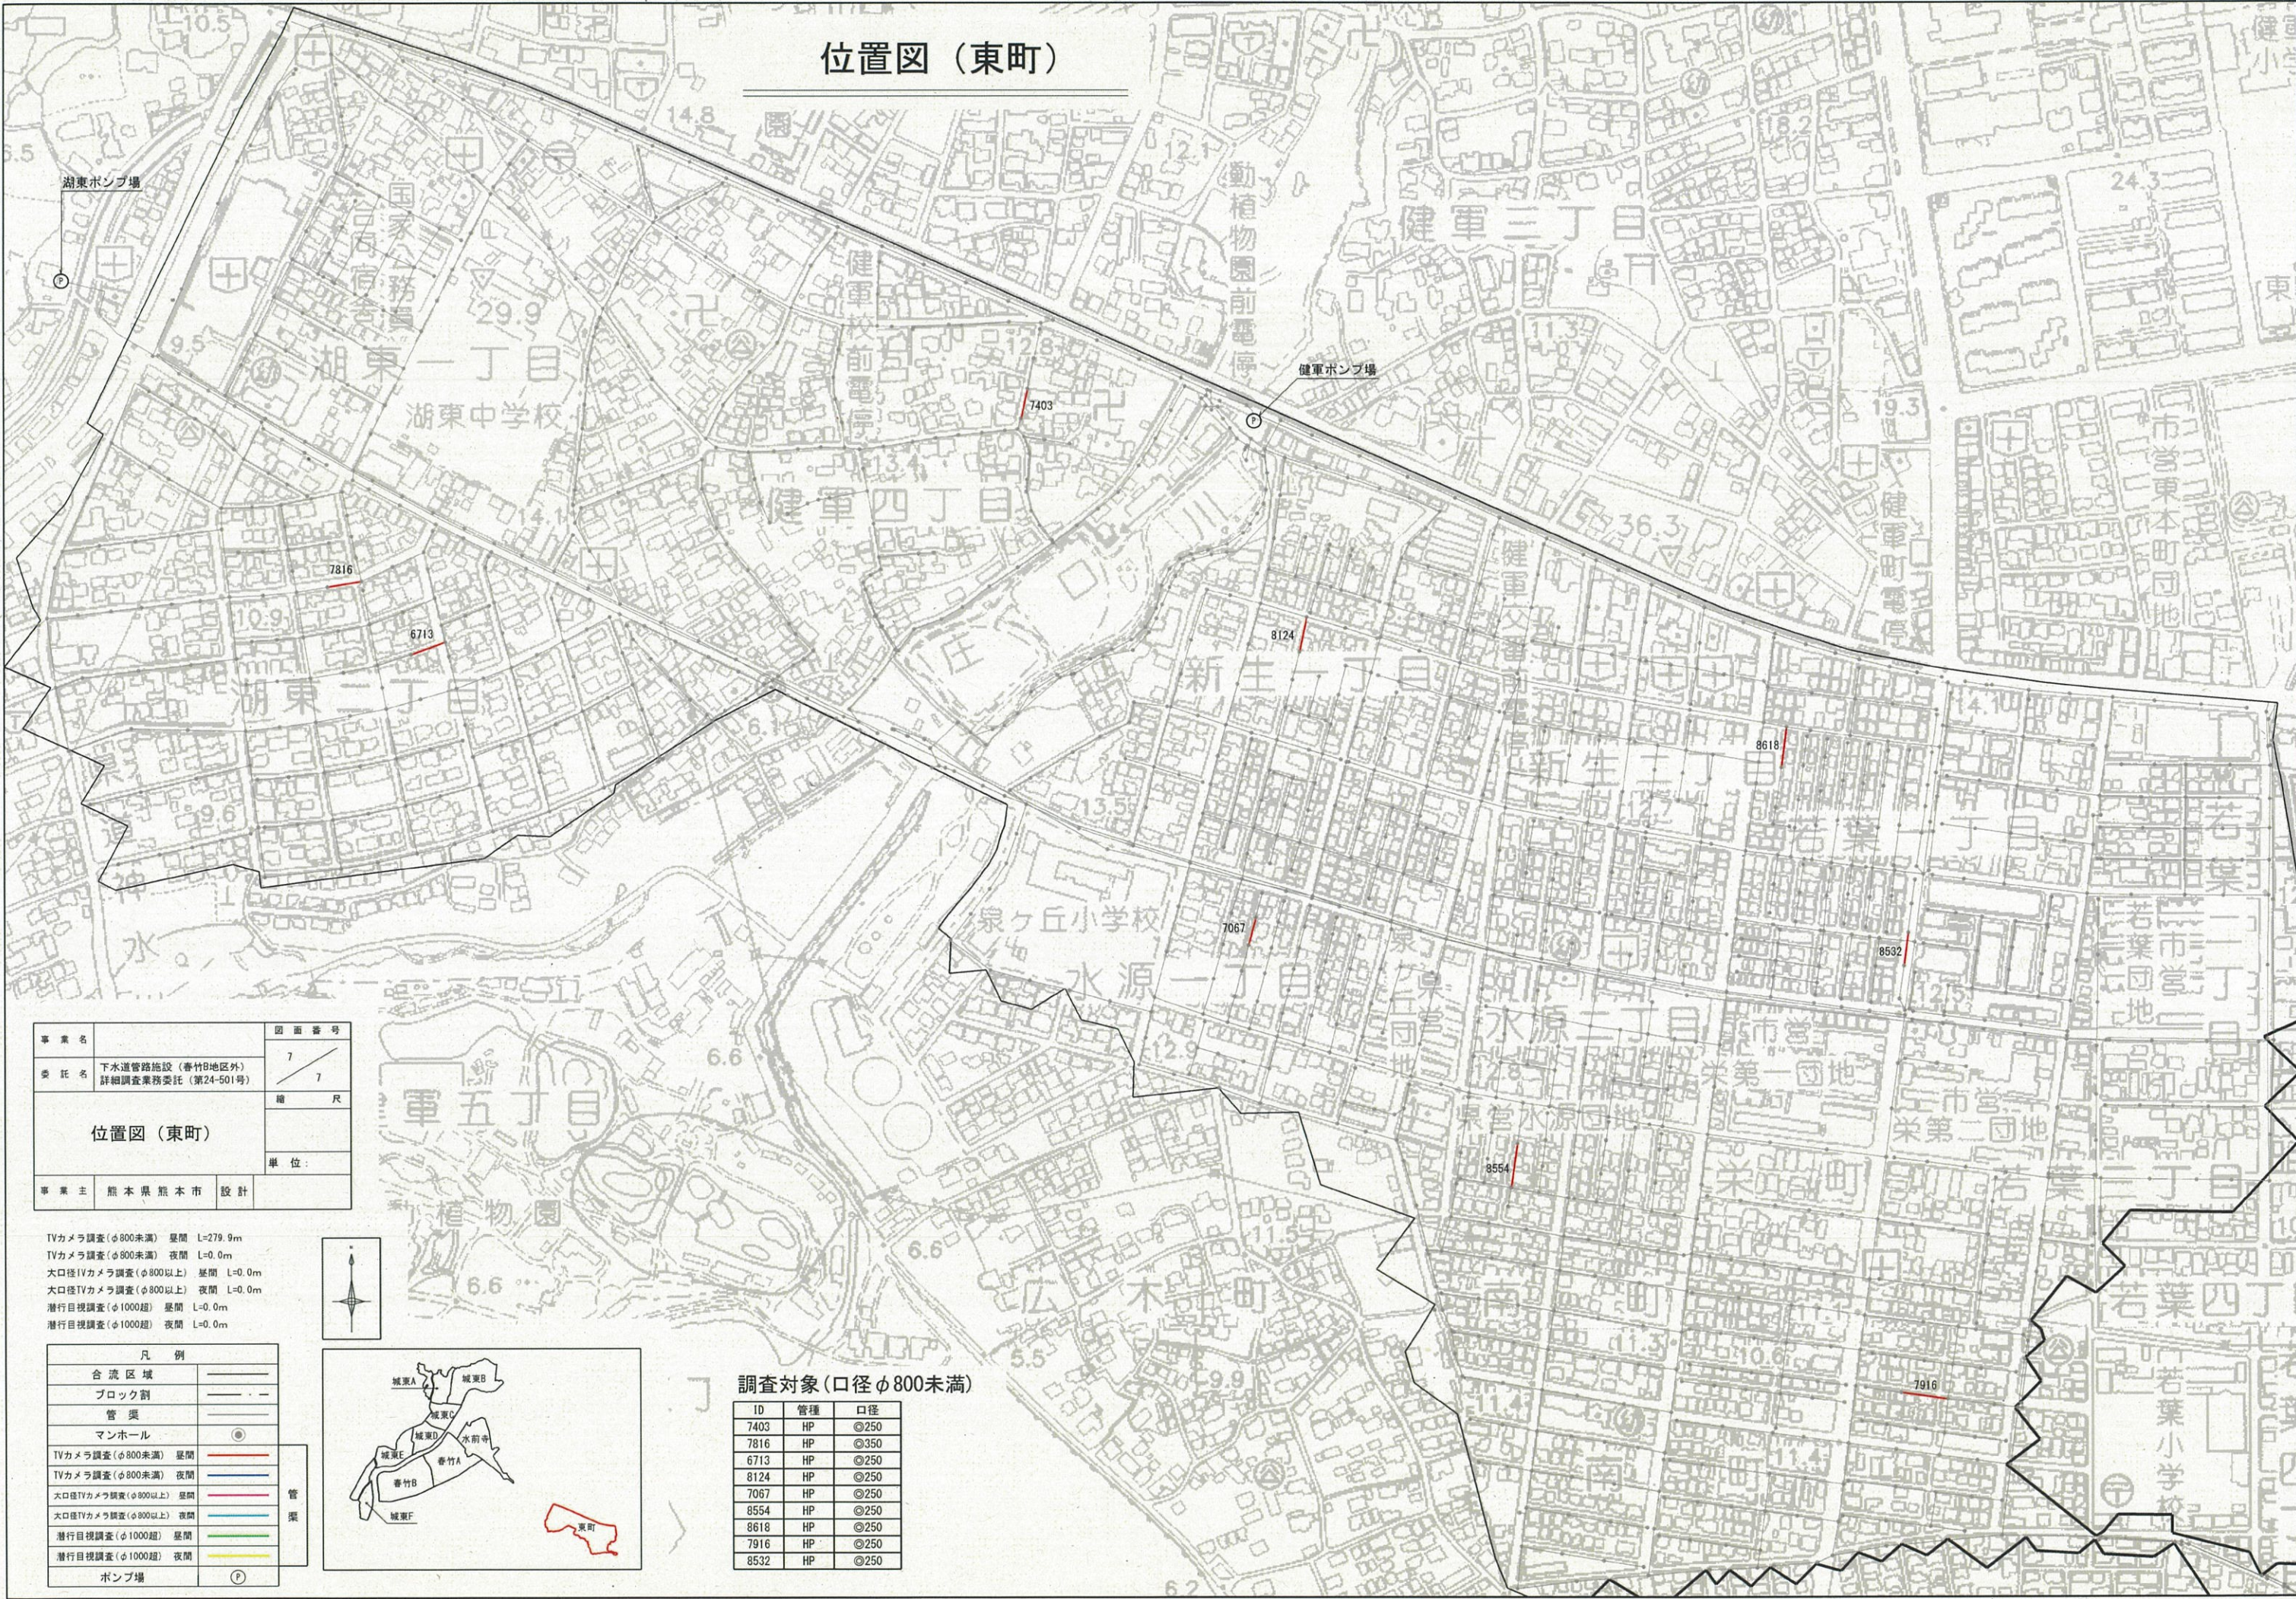


事業名	下水道管路施設（春竹B地区外） 詳細調査業務委託（第24-501号）	図面番号	7 7
委託名		縮尺	
位置図（東町）		単位	
事業主	熊本県熊本市	設計	

TVカメラ調査(φ800未満) 昼間 L=279.9m
TVカメラ調査(φ800未満) 夜間 L=0.0m
大口径TVカメラ調査(φ800以上) 昼間 L=0.0m
大口径TVカメラ調査(φ800以上) 夜間 L=0.0m
潜行目視調査(φ1000超) 昼間 L=0.0m
潜行目視調査(φ1000超) 夜間 L=0.0m



凡 例	
合流区域	——
ブロック割	——
管渠	——
マンホール	●
TVカメラ調査(φ800未満) 昼間	——
TVカメラ調査(φ800未満) 夜間	——
大口径TVカメラ調査(φ800以上) 昼間	——
大口径TVカメラ調査(φ800以上) 夜間	——
潜行目視調査(φ1000超) 昼間	——
潜行目視調査(φ1000超) 夜間	——
ポンプ場	Ⓟ

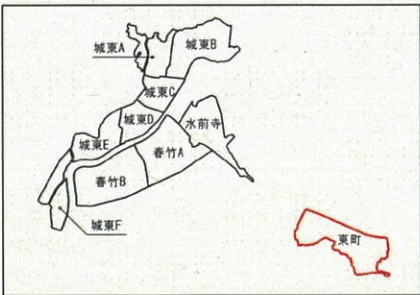

調査対象(口径φ800未満)

ID	管種	口径
7403	HP	φ250
7816	HP	φ350
6713	HP	φ250
8124	HP	φ250
7067	HP	φ250
8554	HP	φ250
8618	HP	φ250
7916	HP	φ250
8532	HP	φ250