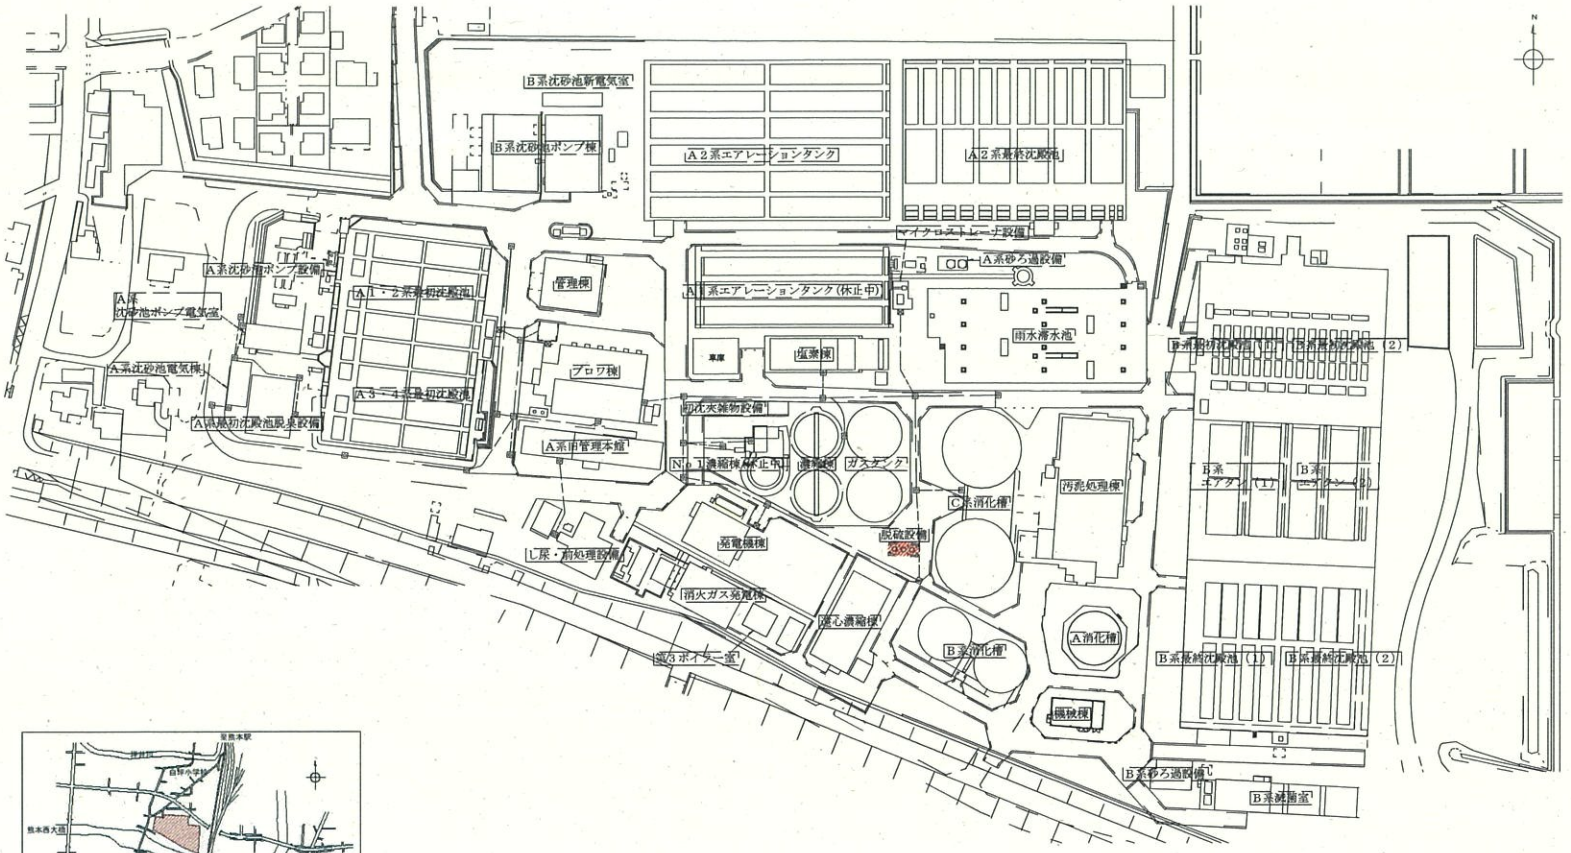

配置図

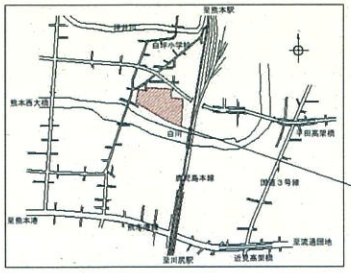

位 置 図　S:free

注記

今回委託箇所は ―― で示す。

委託名称	中部浄化センター 脱硫塔脱硫剤交換業務委託		
委託場所	熊本市西区蓮台寺5丁目7番2号		
図面名称	位置図・配置図		
図面番号	1/3	縮尺	free